


**Byggingarfulltrúi  
samþykkir erindið.**


**29 DES. 2003**

Bent skal á að samþykkt þessi verður ekki virk, fyrr en eftir þinglýsingu eignaskiptayfirlýsingarinnar og skráningu hennar hjá Fasteignamatari ríkisins.  
Byggingarfulltrúinn í Hafnarfirði  
F.h. Kristján Þórarinnsson


*KJP*

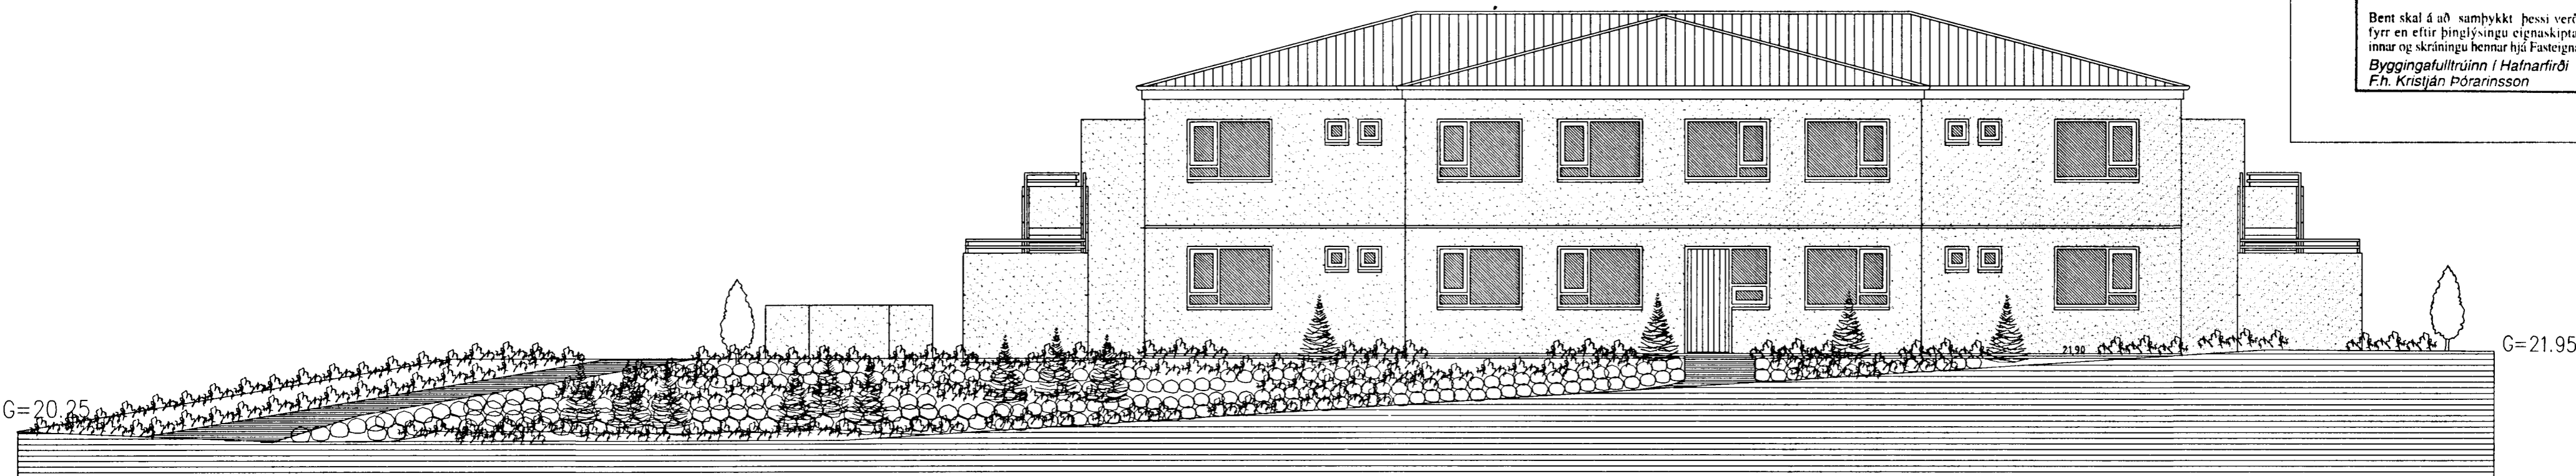


**ÚTLIT NORÐAUSTUR MKV. 1:100.**

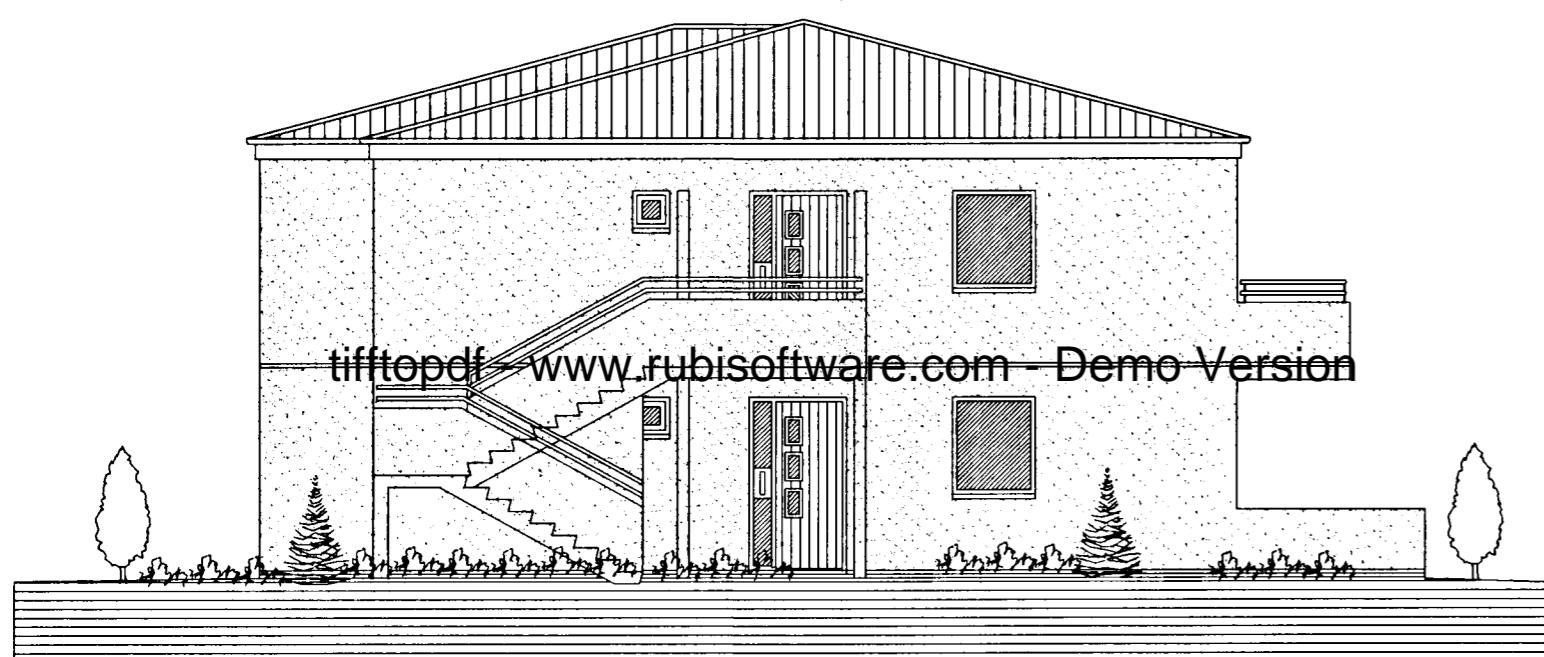

**ÚTLIT NORÐVESTUR MKV. 1:100.**

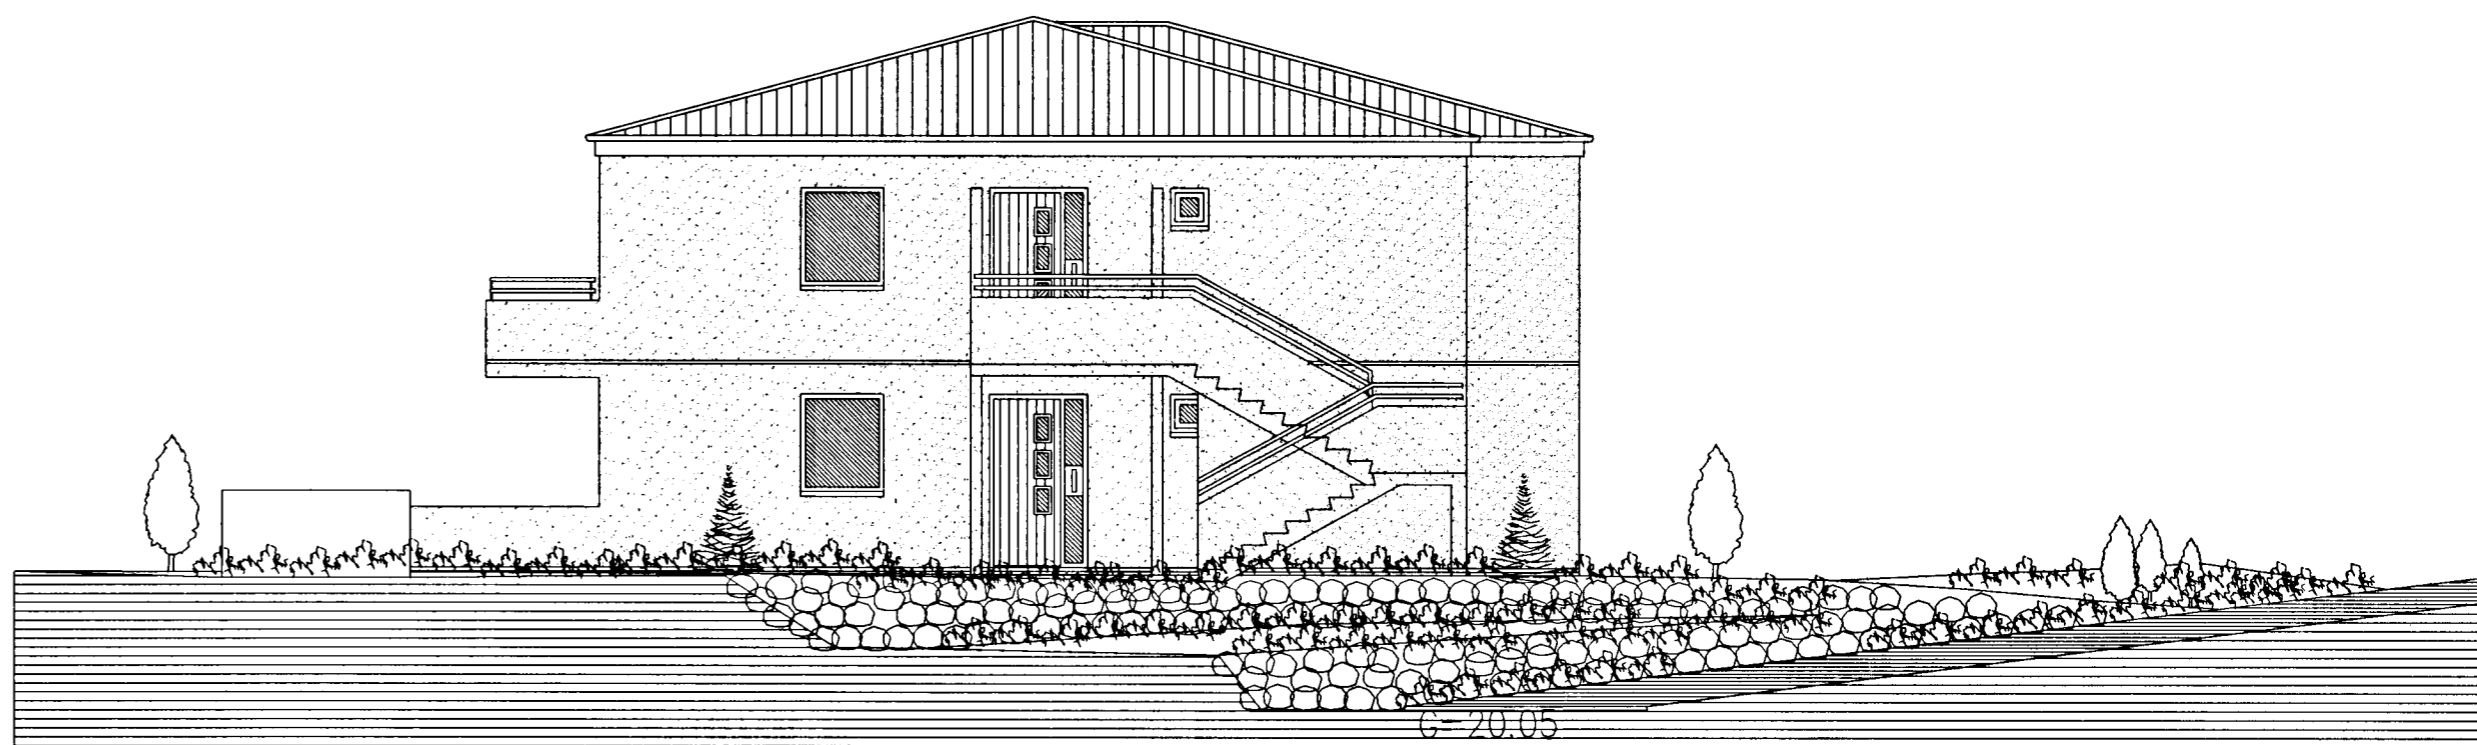

**ÚTLIT SUDAUSTUR MKV. 1:100.**

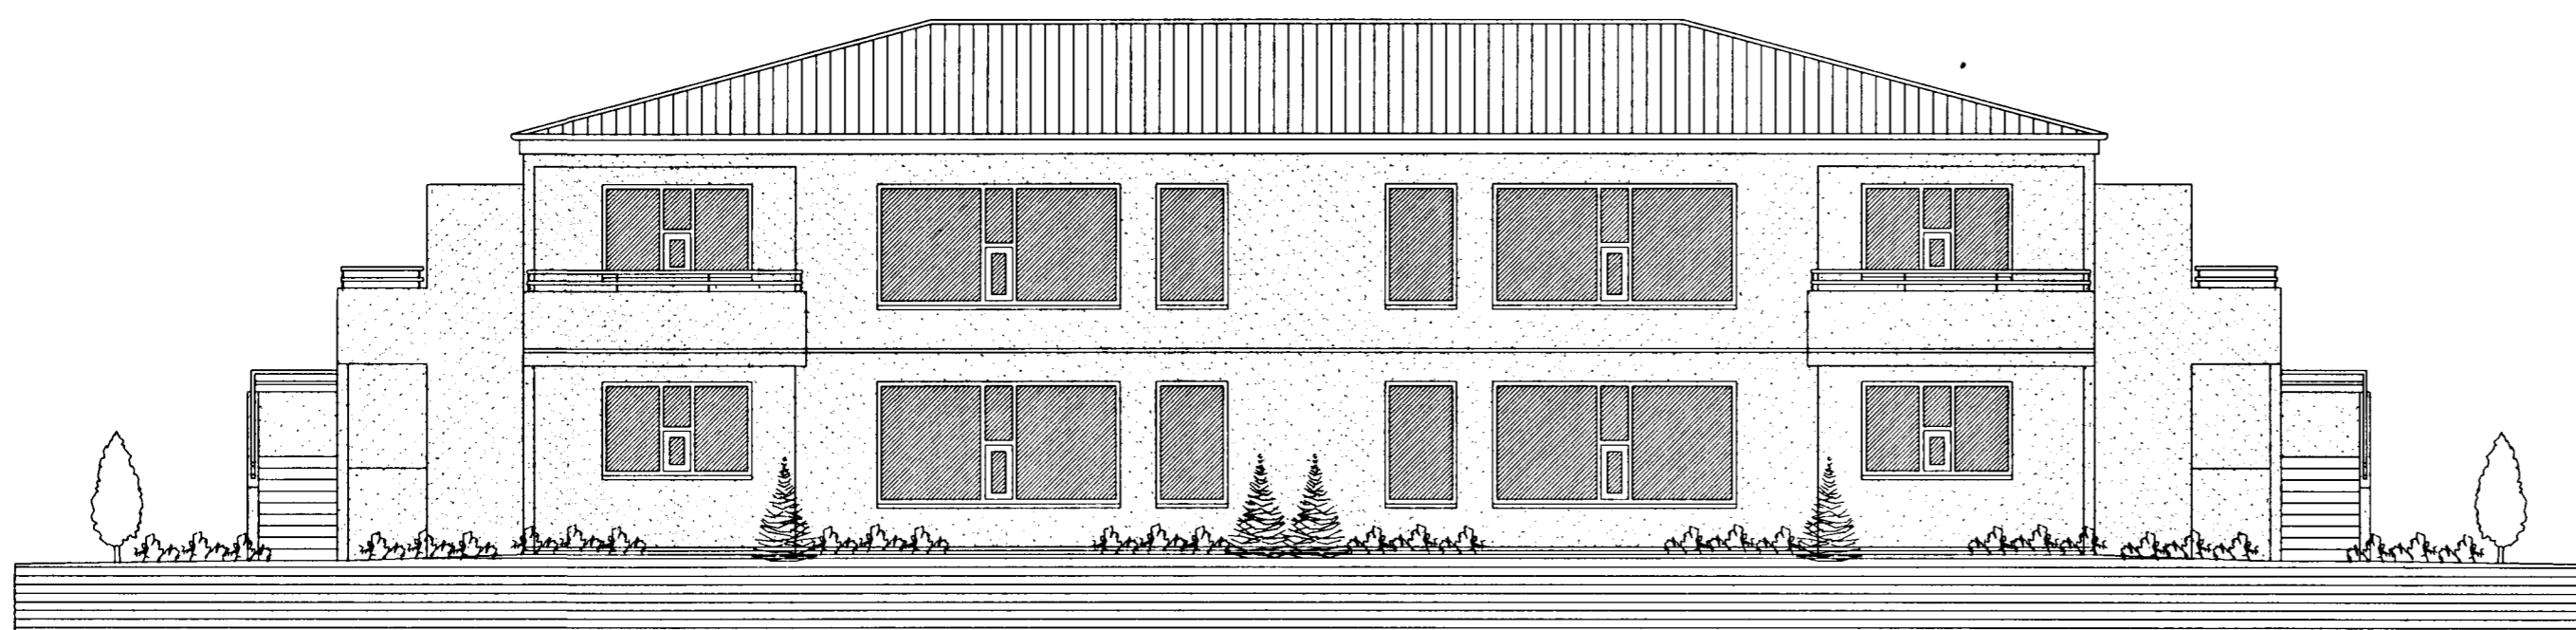

**ÚTLIT SÚDVESTUR MKV. 1:100.**

DAGGARVELLIR 5 HAFNARFIRÐI.

Sigurður Þorvarðarson byggingafræðingur b.f.í.  
Teiknistofan Strandgötu 11 220 Hafnarfirði.  
Sími: 5651510. Netfang: teiknistofan@simnet.is

Skýringar:	Aðaluppdráttur.
Teikning:	Útlitsmyndir.
Mælikvæði:	1 : 100.
Undirskrift:	<i>20/11/03 SK</i>
Blað nr: 3 af 6.	Dagsetning: 05 október 2003.
Breytt:	