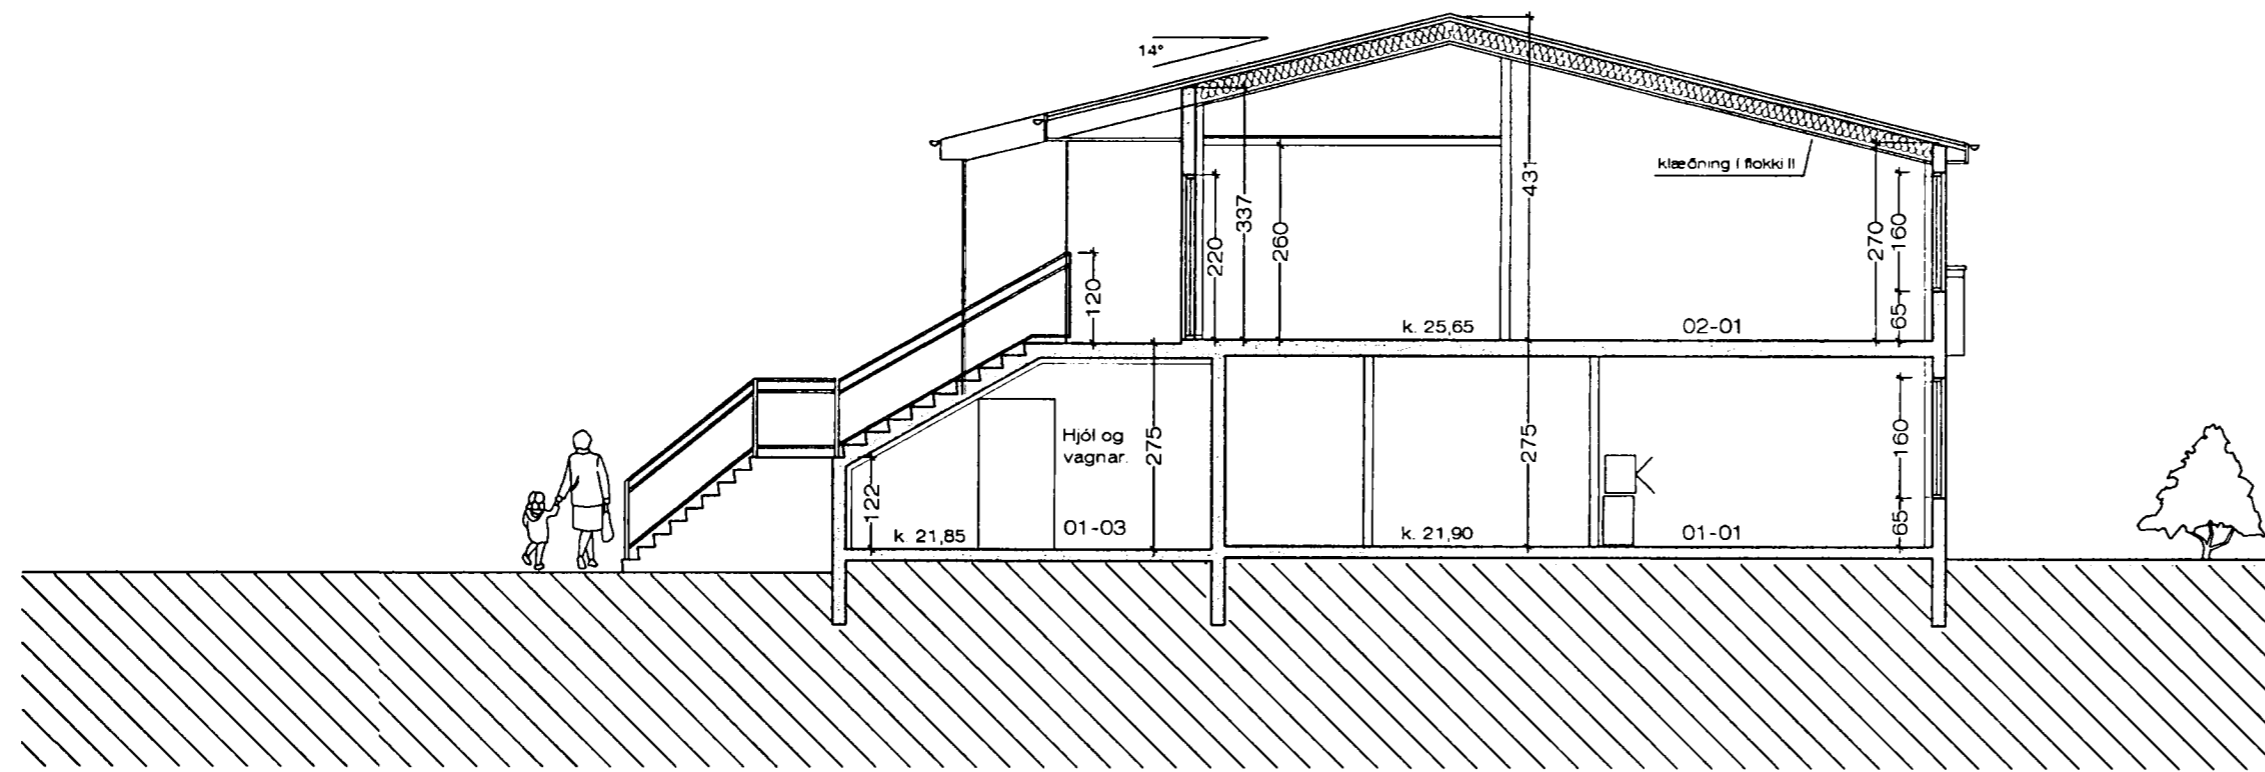
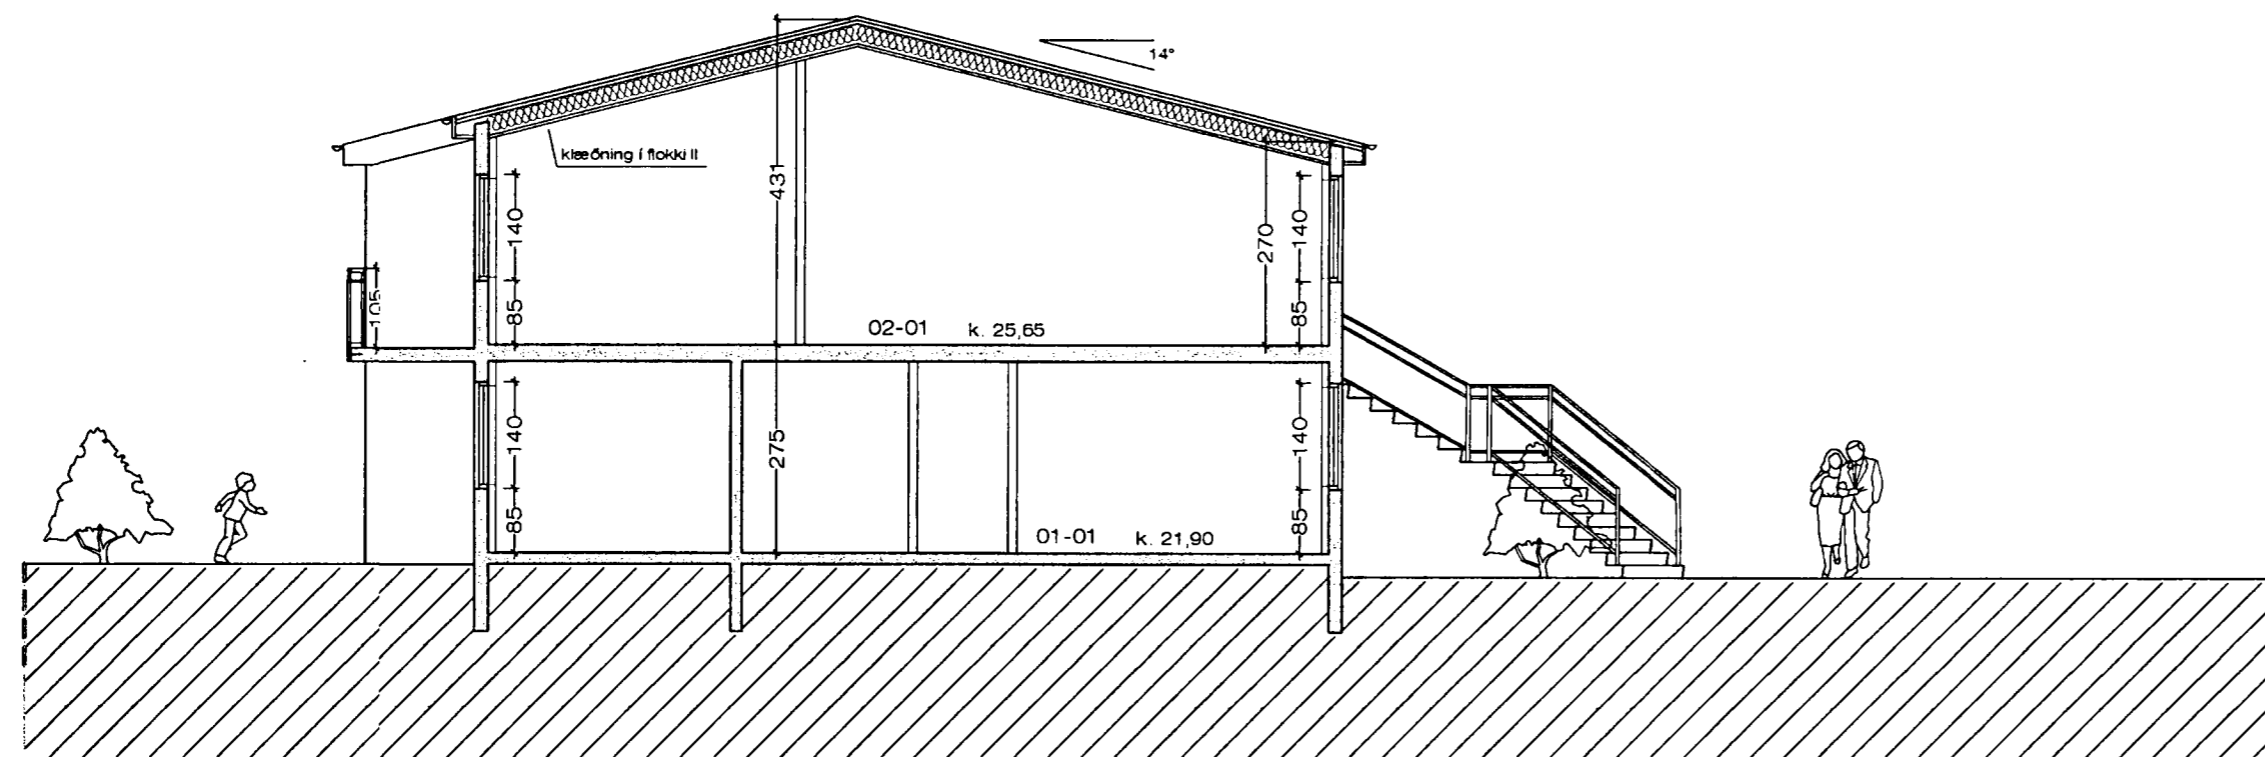

**Byggingarfulltrúi**  
**samþykkir erindið.**  
**0 8 DES. 2003**  
 Bent skal á að samþykkt þessi verður ekki virk.  
 fyrr en eftir þinglýsingu eignaskiptaýr lýsingar-  
 innar og skráningu hennar hjá Fasteignamatari ríkisins.  
 Byggingarfulltrúinn í Hafnarfirði  
 F.h. Kristján Þórarinnsson



Sneiðing. A - A 1:100

tifftopdf - www.rubissoftware.com - Demo Version



Sneiðing. B - B 1:100

Daggarvellir. 1 Hafnarfirði. Sneiðingar

VERK. NR. 268

DAGS. 11.-11.-2003 MÁL. 1:100

TEIKN. NR. 04

BREYTT.

JÓN GUÐMUNDSSON ARKITEKT

VINNUSTOFA SUBURLANDSBRÁUT 16 REYKJAVÍK

SÍMI 552 5055

310551  
3289