





Byggingarfulltrúi
samþykkir erindið.

08 DES. 2003


Bent skal á að samþykkt þessi verður ekki virk,
fyrir en eftir þinglýsingu eignaskiptayfirlýsingar-
innar og skráningu hennar hjá Fasteignamatari ríkisins.
Byggingarfulltrúinn í Hafnarfirði
F.h. Kristján Þórarinnsson

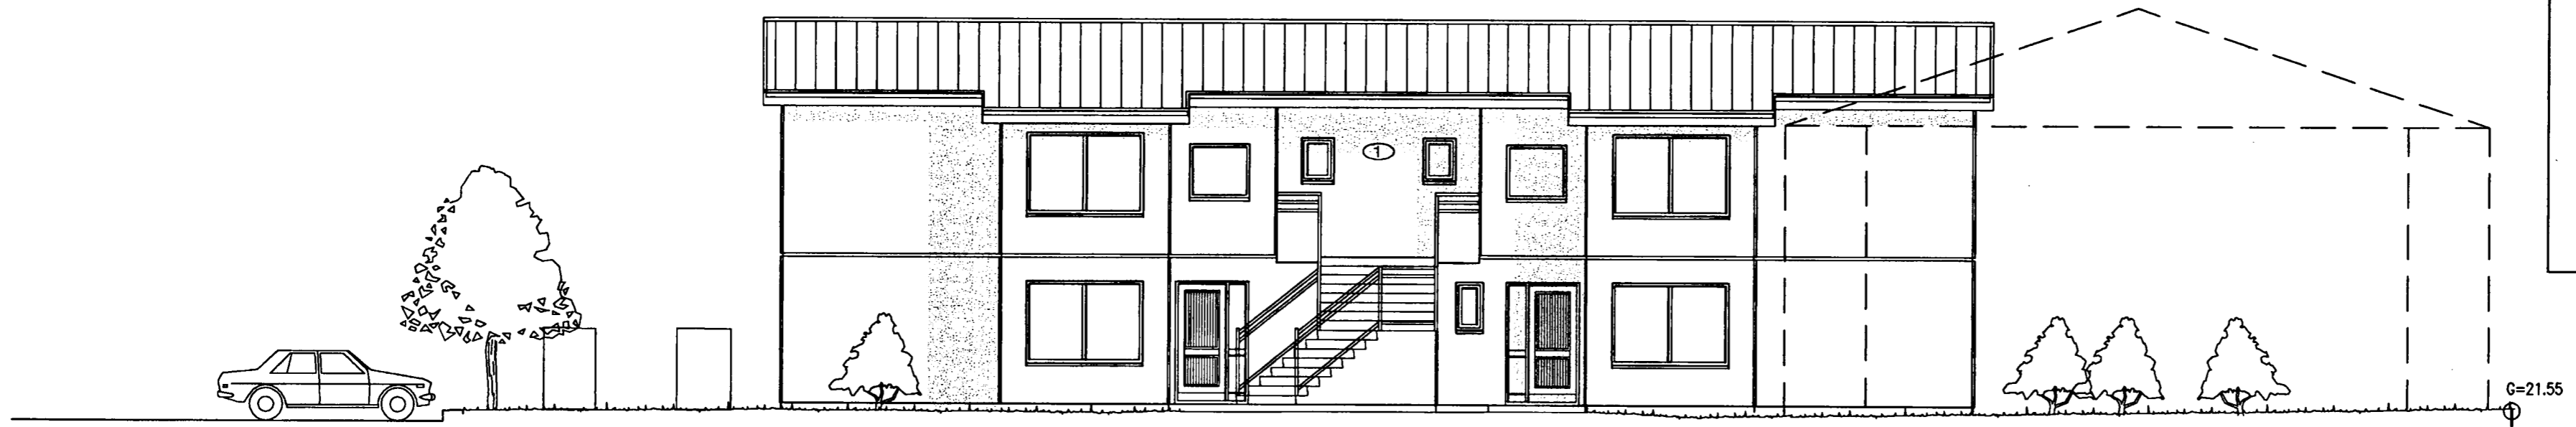


Austurhlið. 1:100

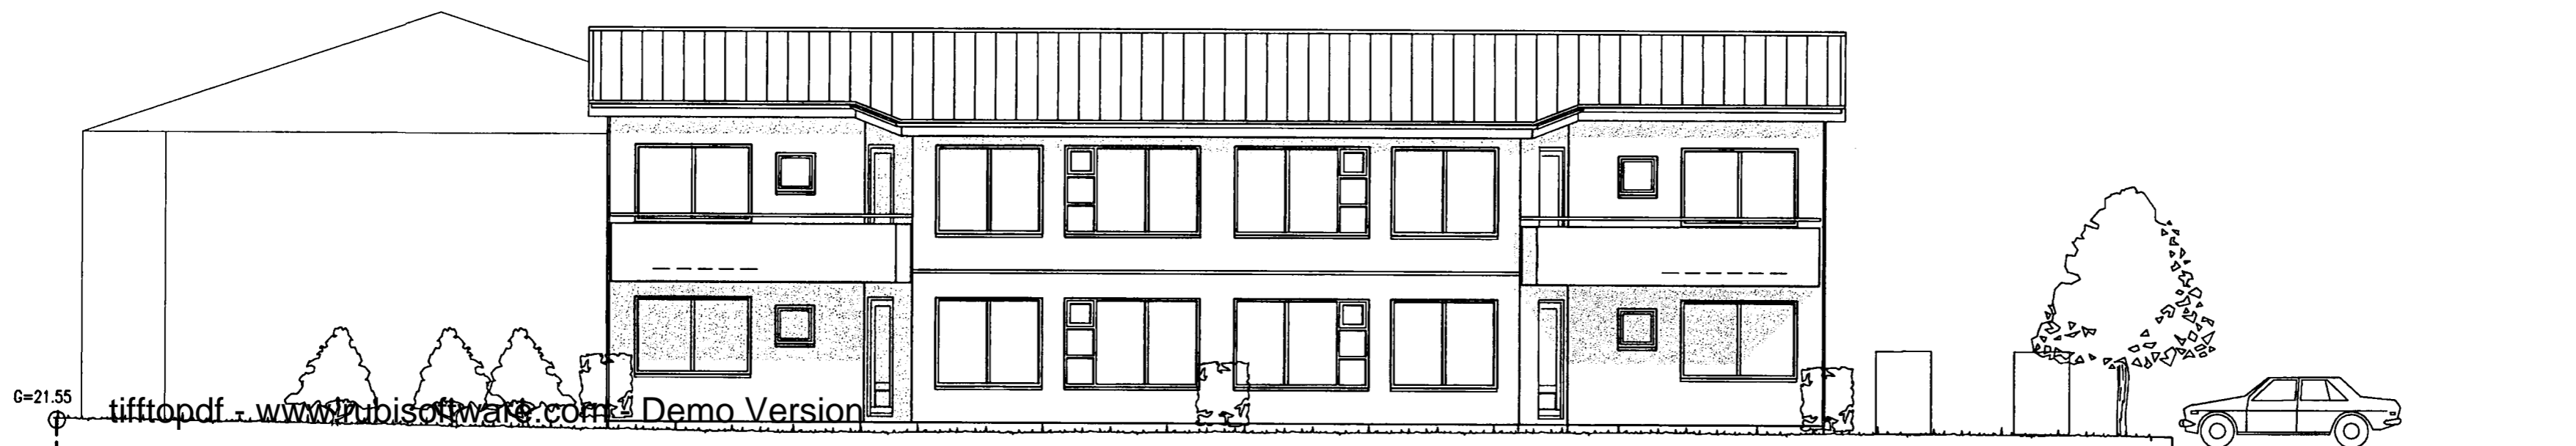

Vesturhlið. 1:100

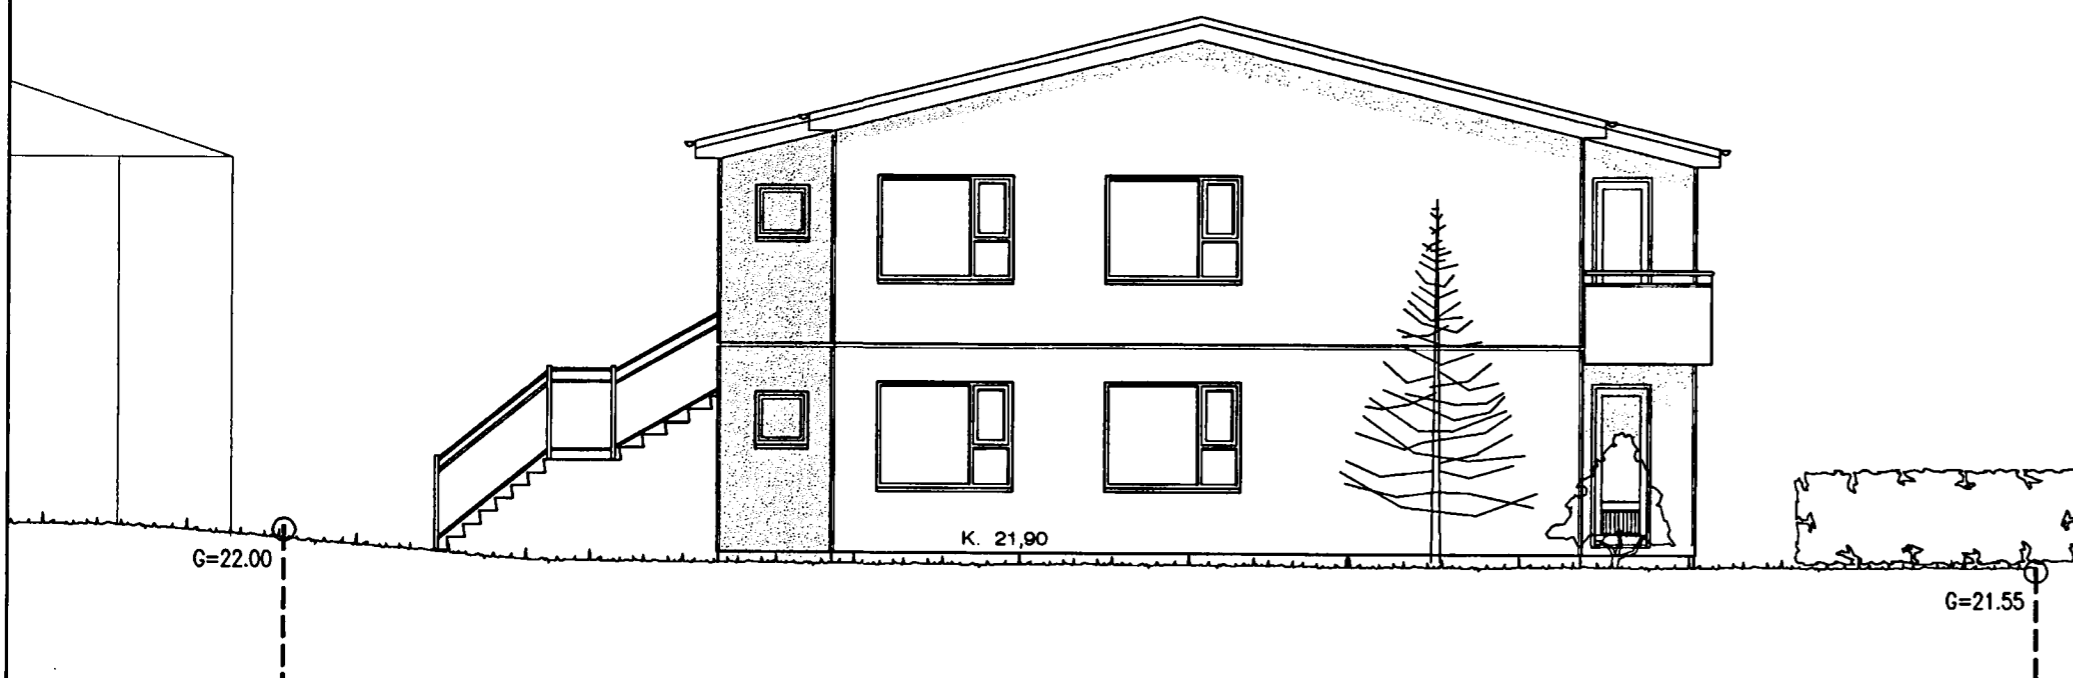

Norðhlið. 1:100

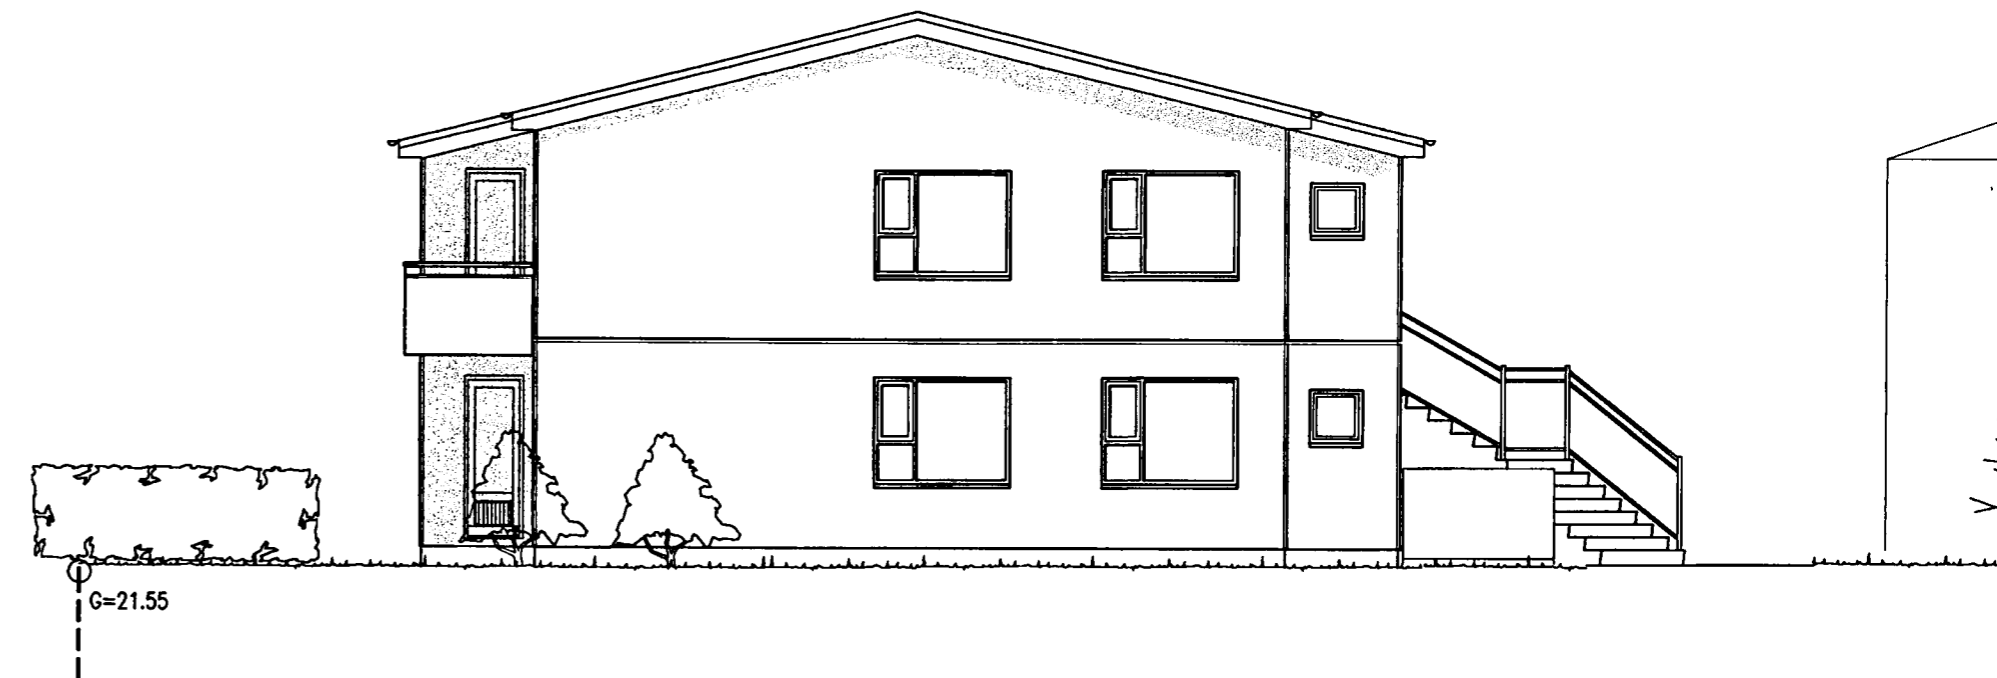

Suðuhlið. 1:100

Daggarvellir, 1 Hafnarfirði. Útlit

VERK. NR. 268

DAGS. 11.-11.-2003 MÁL. 1:100

TEIKN. NR. 05

BREYTT.

JÓN GUÐMUNDSSON ARKITEKT

VINNUSTOFA SUBURLANDSBRAUT 16

REYKJAVÍK

SÍMI 552 5055

KT. 310851
3289

Jón Guðmundsson, arkitekt. Teiknistofa Suðurlandsbraut, 16 - 6.12.2003 12:09 Daggarvellir 1-1901.dwg