

DAGGARVELLIR 3 HAFNARFIRÐI.




Byggingarfulltrúi
samþykkir erindið.


12 FEB. 2004

Bent skal á að samþykkt þessi verður ekki virk fyrr en eftir þinglýsingu eignaskiptayfirlýsingar innar og skráningu hennar hjá Fasteignamatari ríkisins.
Byggingarfulltrúinn í Hafnarfirði
F.h. Kristján Þórarinnsson


KJP

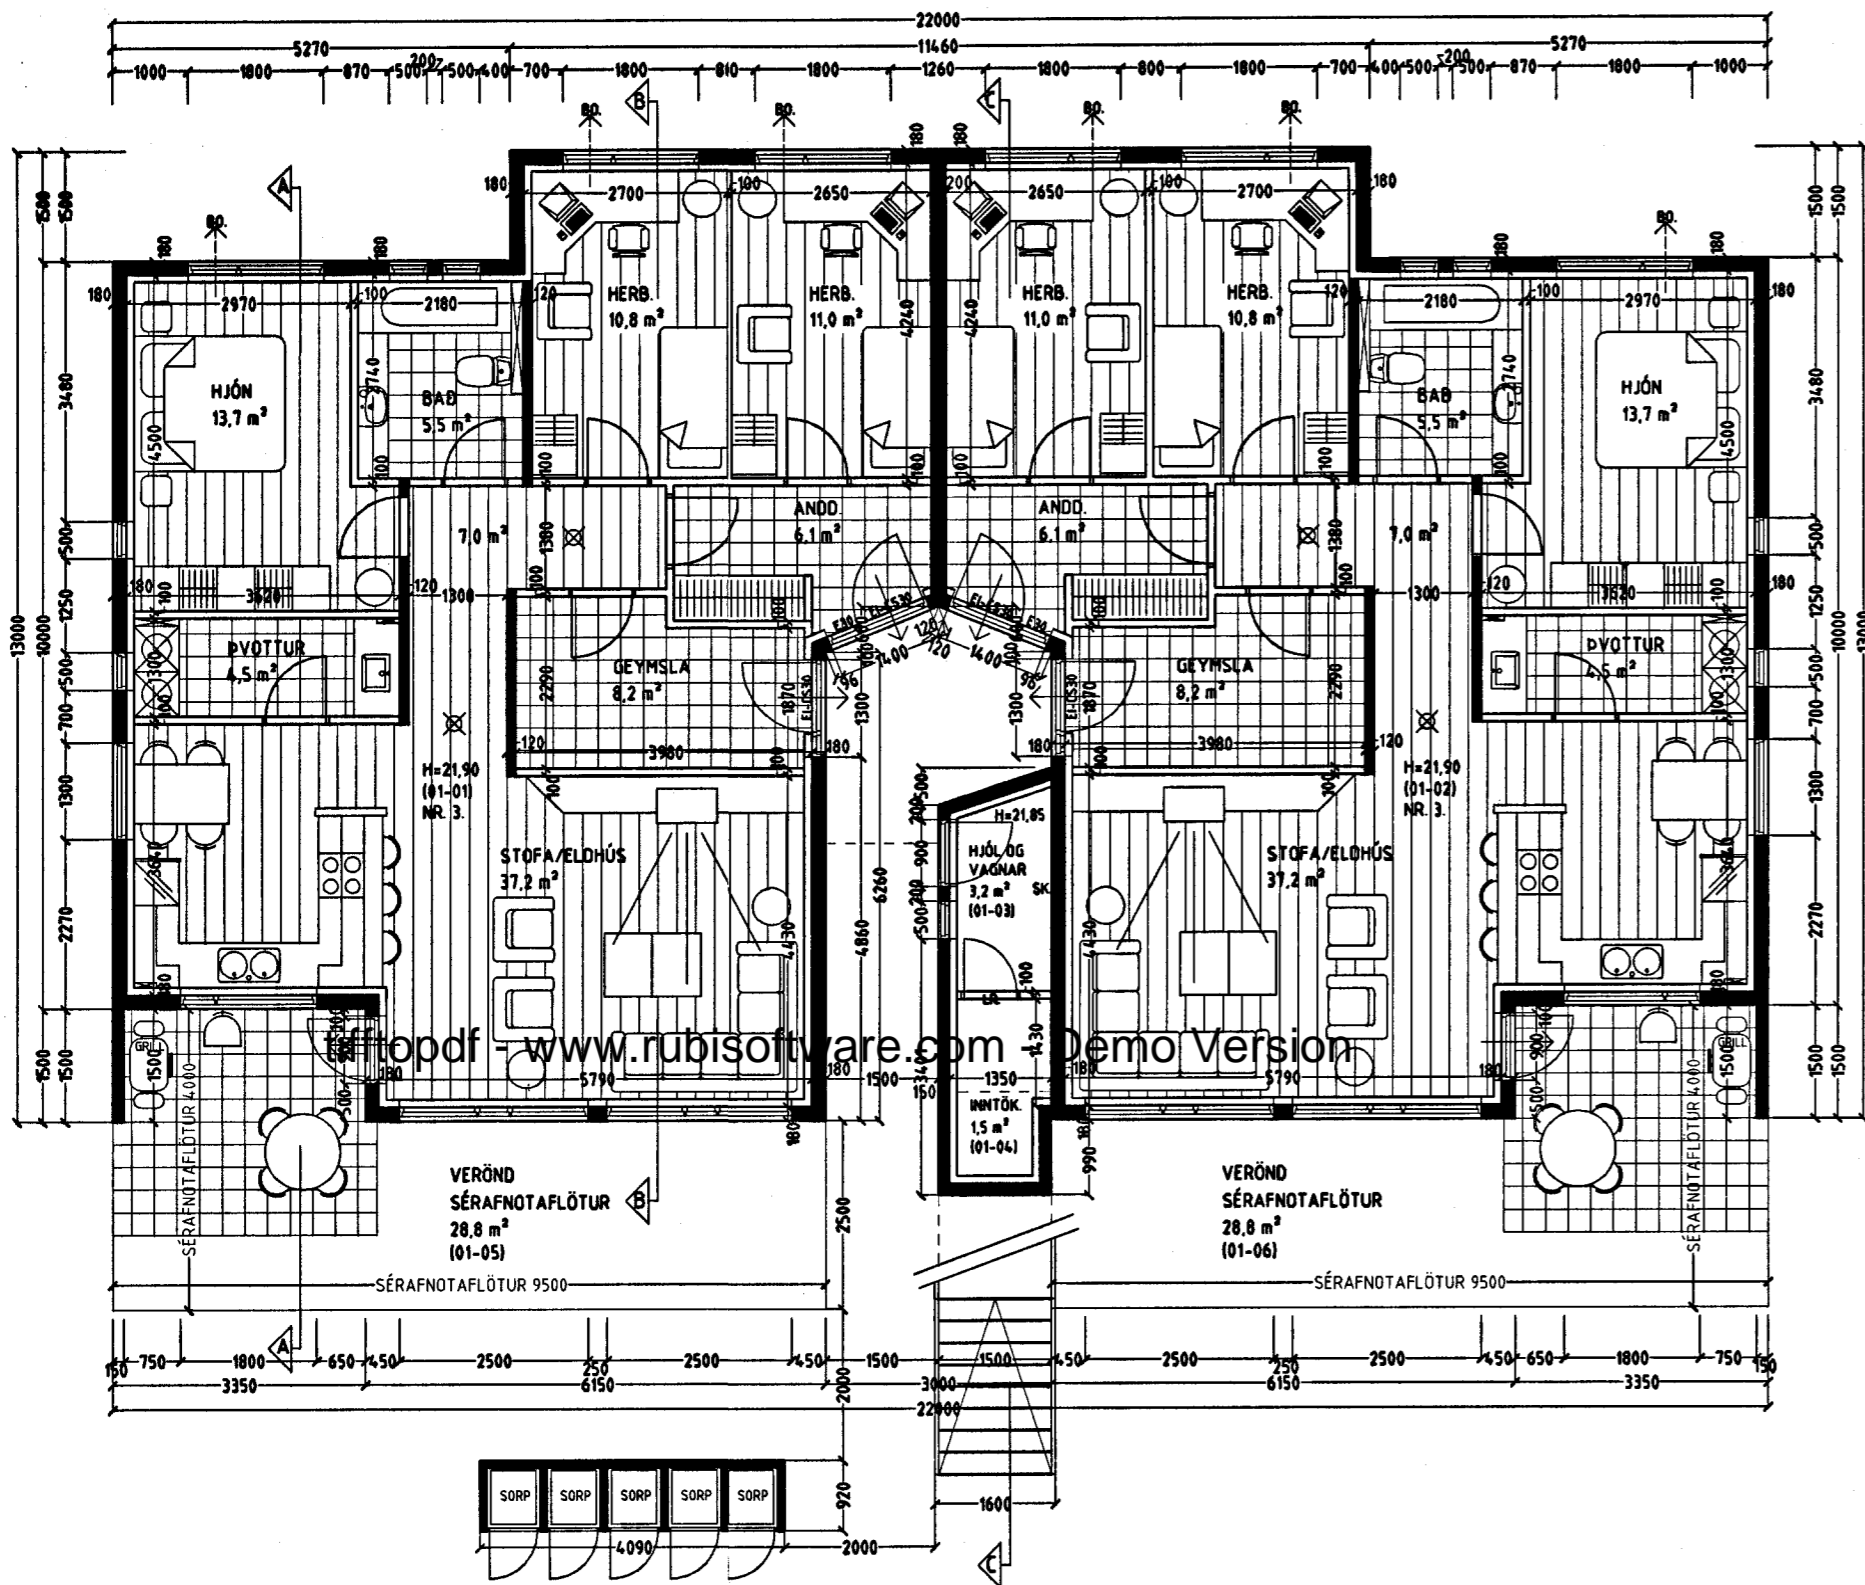

GRUNNMYND 1 HÆÐ MKV. 1:100.

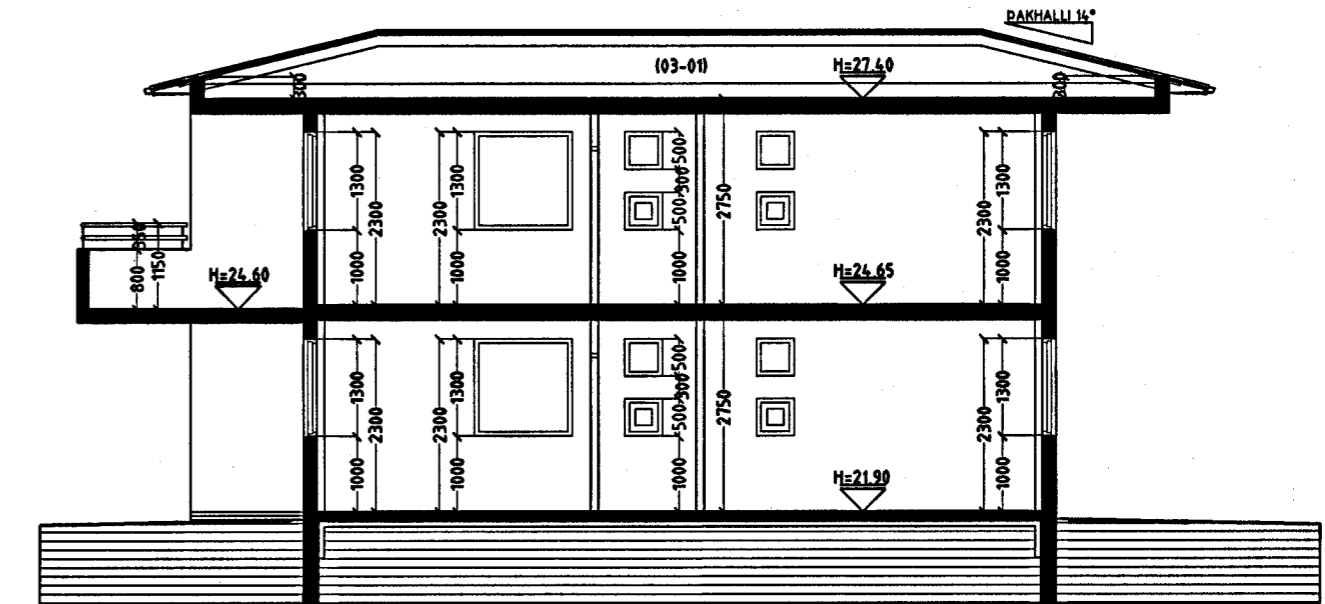

SNID A-A MKV. 1:100.

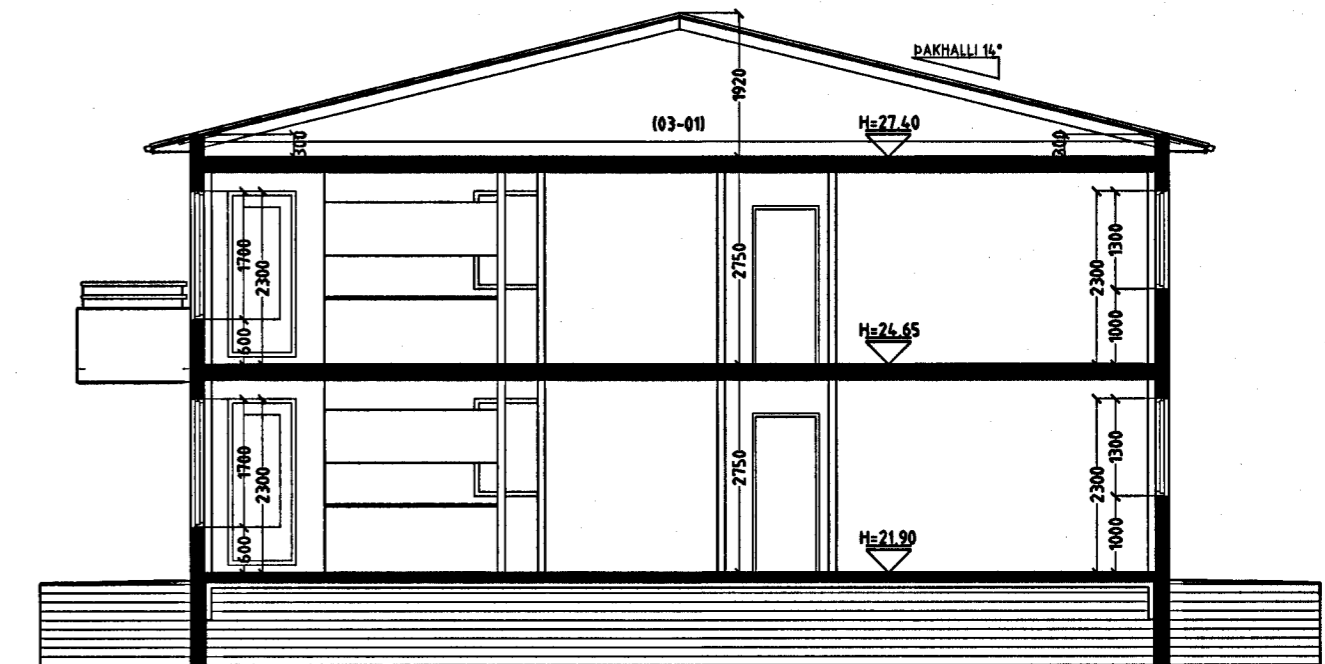

SNID B-B MKV. 1:100.

DAGGARVELLIR 3 HAFNARFIRÐI.

Sigurður Þorvarðarson byggingafræðingur b.f.í.
Teiknistofan Strandgötu 11 220 Hafnarfirði.

Sími: 5651510. Netfang: teiknistofan@simnet.is

Skýringar:	Aðaluppdráttur.
Teikning:	Grunnmynd 1. hæð og snið.
Mælikvæði:	1: 100.
Undirskrift:	<i>107204</i>
Blað nr: 1 af 6.	Dagsetning: 10 október 2003.
Breytt:	

Varðandi frekari málsetningar, sjá sérteikningar aðalhönnuðar í mkv. 1:50.
Séruppdrættir skulu unnir þegar aðaluppdrættir hafa verið samþykktir af byggingaryfirvöldum.