

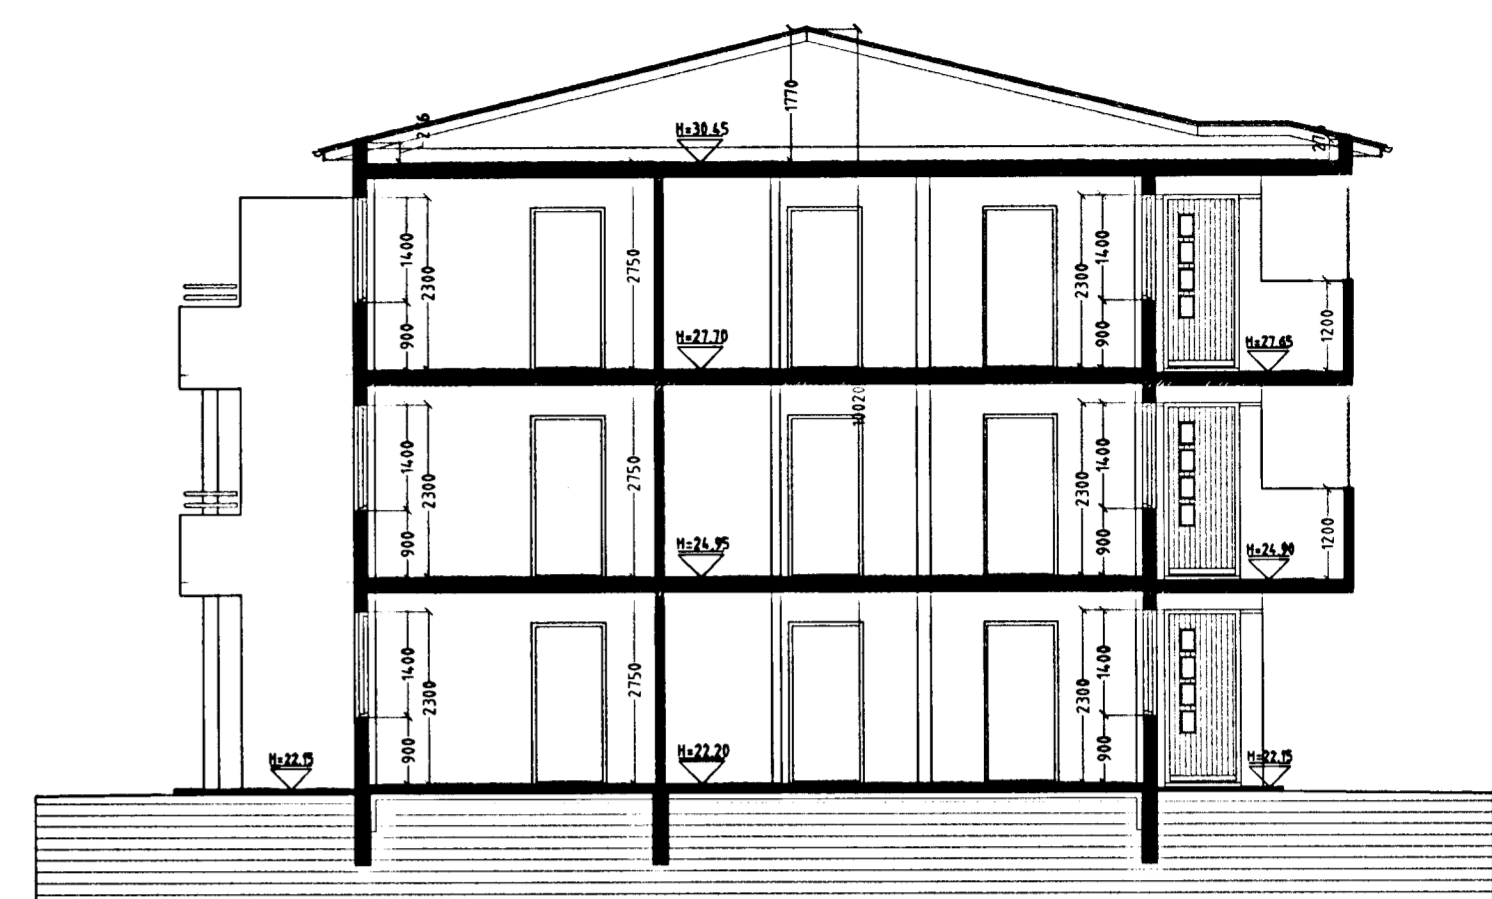
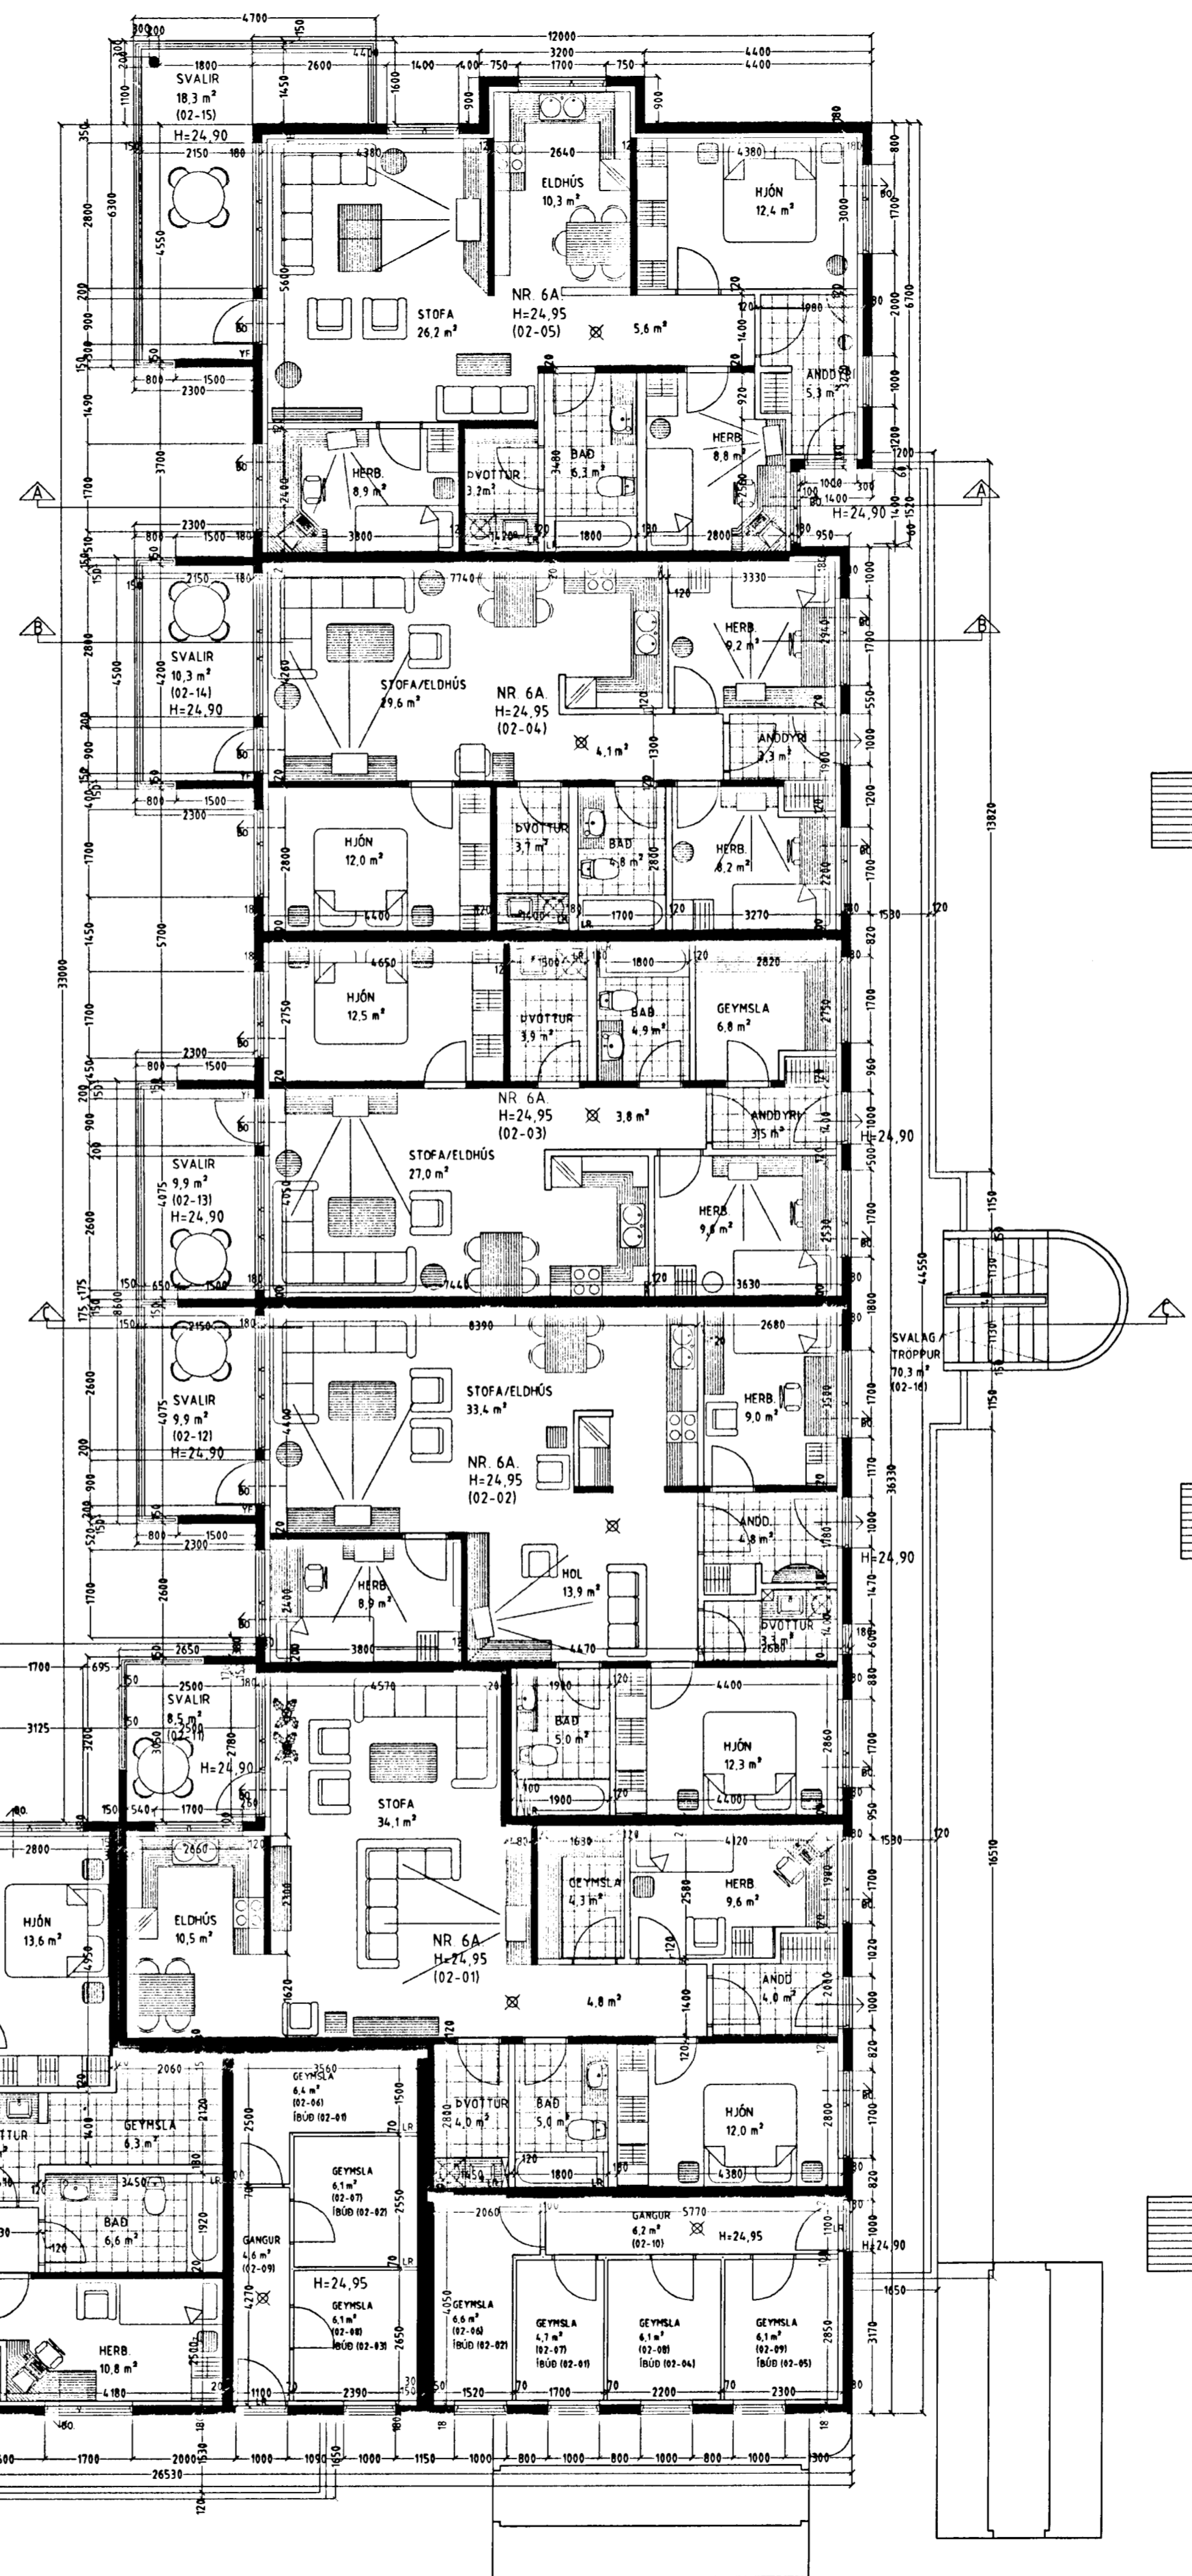



Byggingarfulltrúi
samþykkir erindið.
08 SEPT. 2004
Bent skal á að samþykki þessi gefur ekki vörð.
Þessi er eftir þinglýsingu eignaskipta í lögslóð.
með og ákveðnu þennar hjá Fastegnamannafélagi.
Byggingarfulltrúi / Hafnarfirði
E. Kristján Þórásson

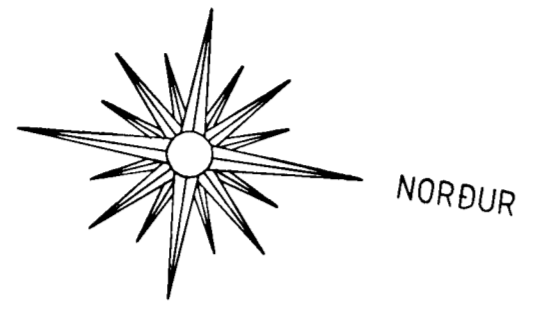


SNID A-A MKV. 1:100.

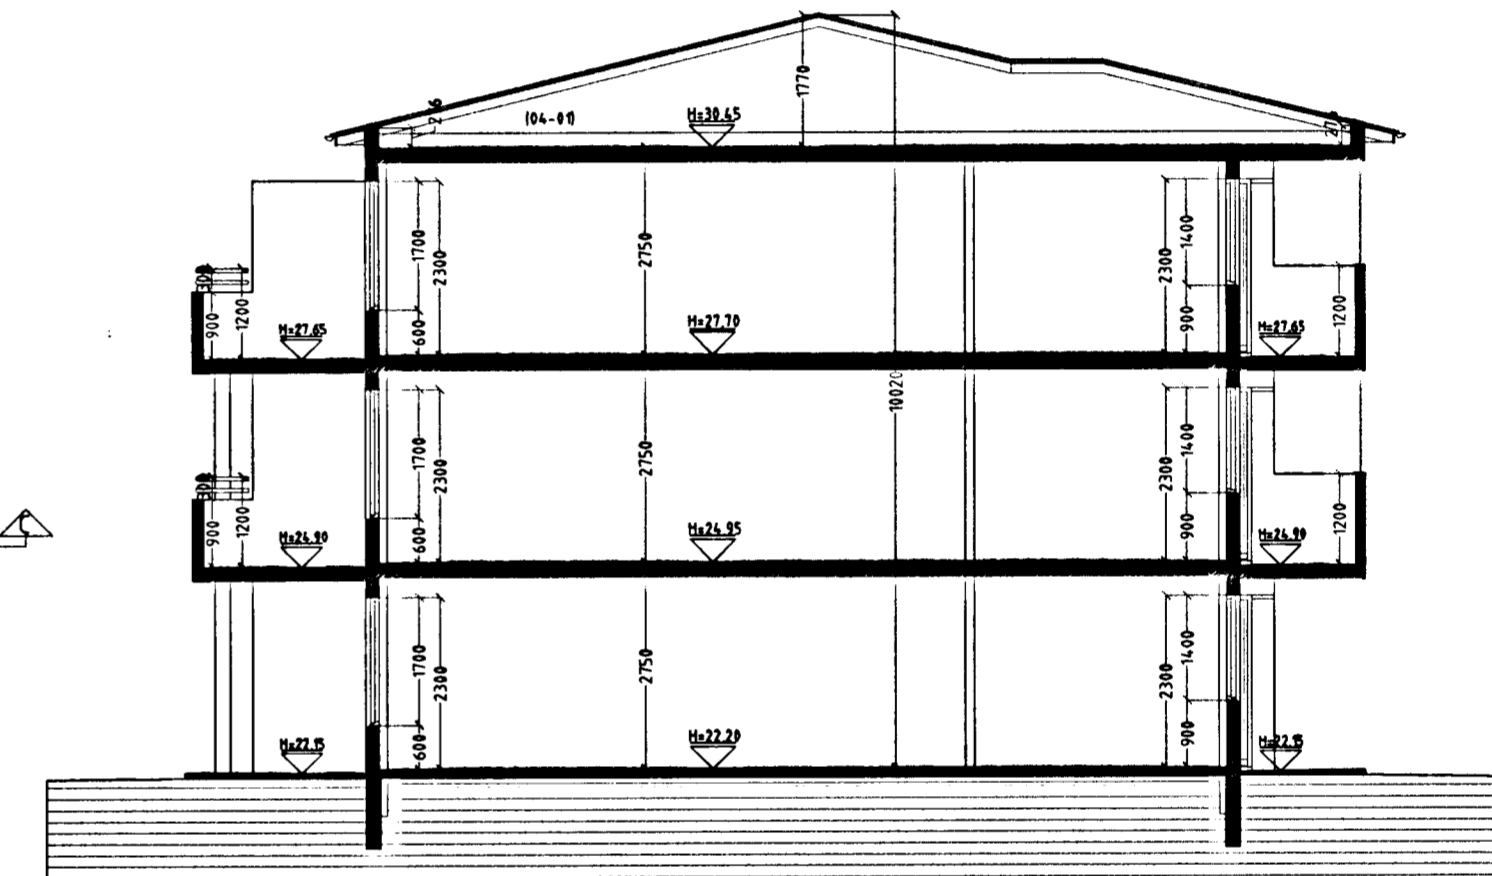

SNID B-B MKV. 1:100.

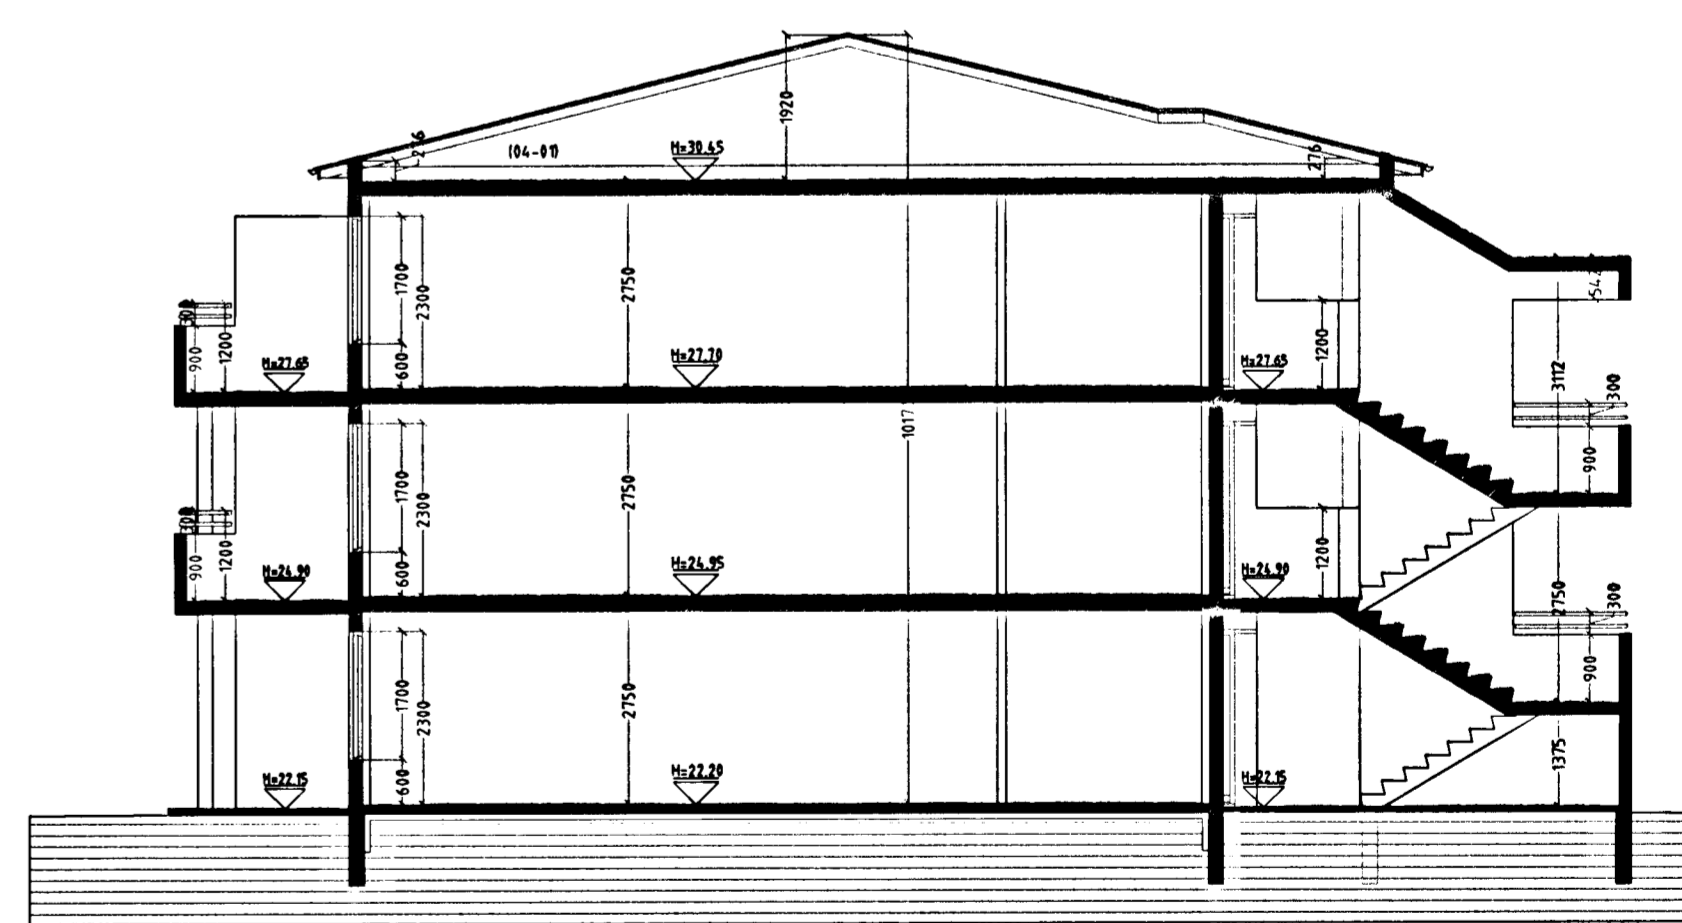

SNID C-C MKV. 1:100.

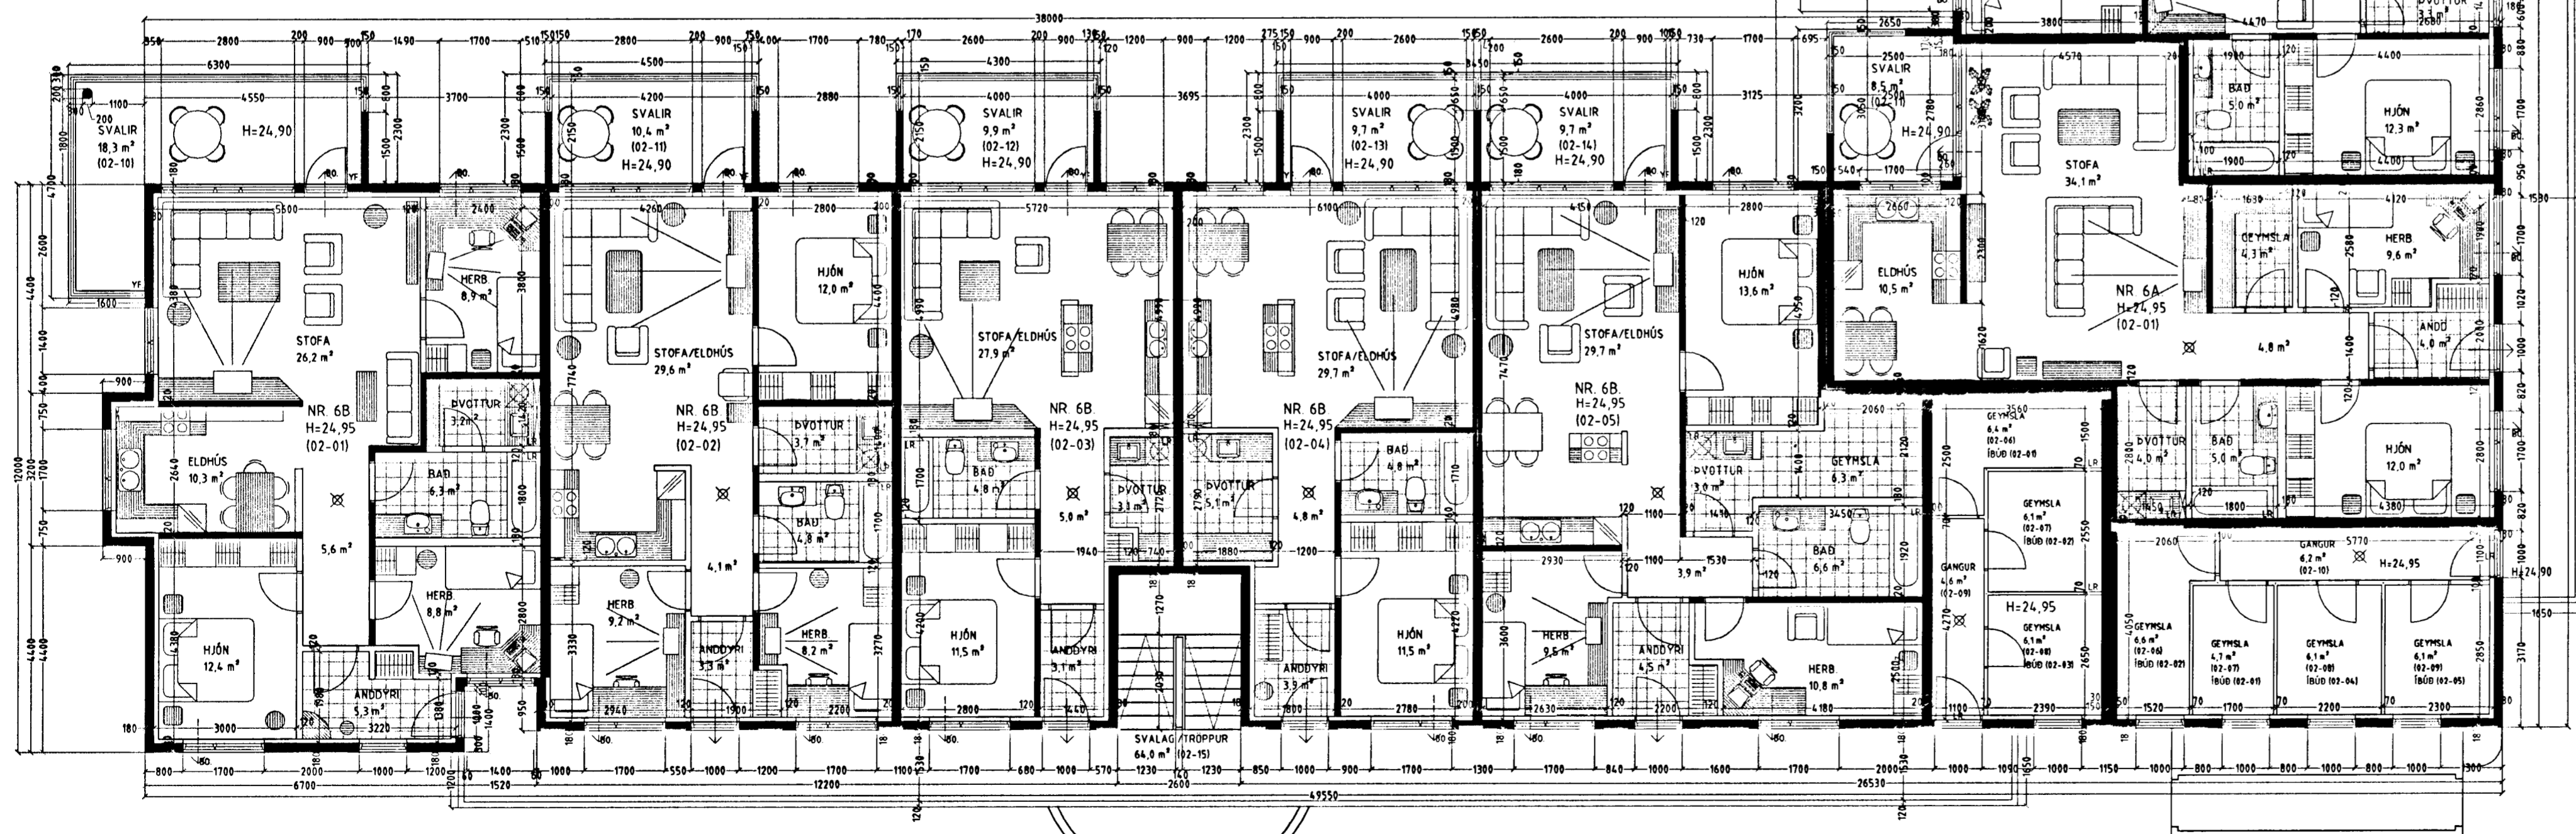

GRUNNMYND 2. HÆÐ MKV. 1:100.

DAGGARVELLIR 6A og 6B. HAFNARFIRÐI.

Sigurður Þorvarðarson byggingafræðingur bfi.
Teiknistofan Strandgötu 11 220 Hafnarfirði.
Sími: 5651510. Netfang: teiknistofan@simnet.is
STH teiknistofan ehf. kt. 510298-2769. Kf. aðalhönnuðar: 141250-4189.

Skýringar:	Aðaluppdráttur.
Teikning:	Grunnmynd 2. hæð. & sniðmyndir.
Mælikvæði:	1:500. Dagsetning: 29 september 2003.
Undirskrift:	7/9 04 <i>[Signature]</i>
Blað nr:	2 af 6.
Breytt:	Þaki breytt í apríl 2004. S.P. Íbúð 02016b breytt í sept 04. S.P.