


Byggingarfulltrúi
samþykkir erindið.


12 NOV. 2003

Bent skal á að samþykkt þessi verður ekki virk,
fyrir en eftir þinglýsingu eignaskiptayfirlýsingar
innar og skráningu hennar hjá Fasteignanamáti ríkisins.
Byggingarfulltrúinn í Hafnarfirði
F.h. Kristján Þórarinnsson

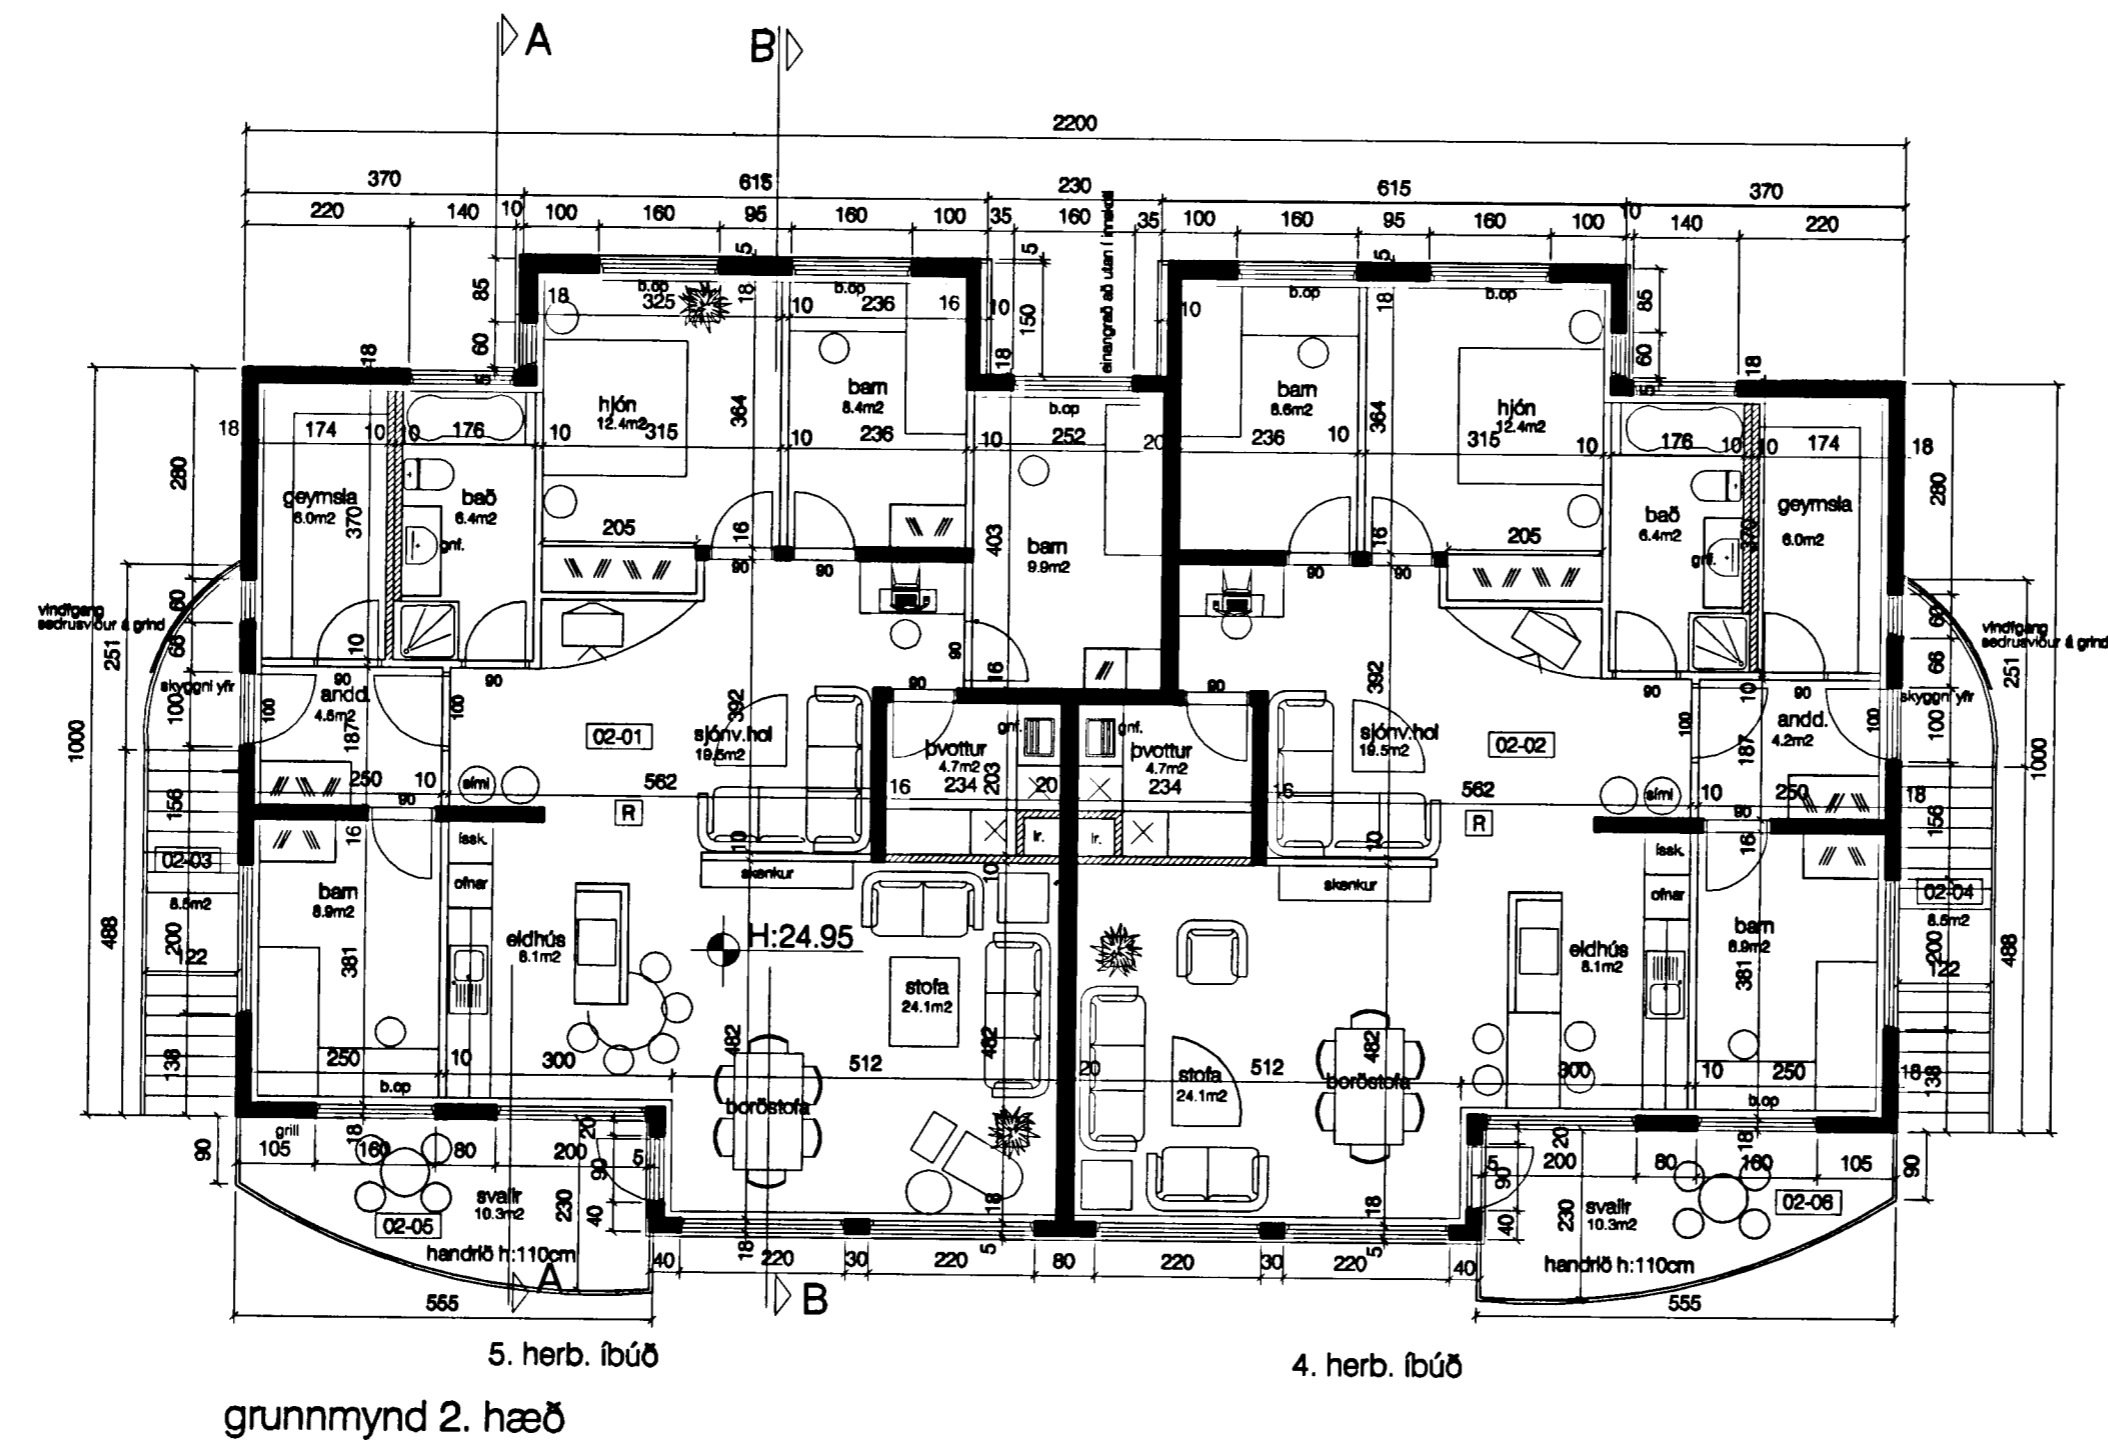

5. herb. íbúð
grunnmynd 2. hæð

4. herb. íbúð

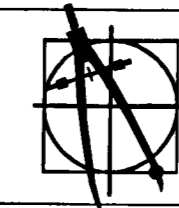

Daggarvellir 9
grunnmynd 2.hæð

1:100
31.10.2003

03

Guðmundur Gunnlaugsson, arkitekt FAÍ
kt: 190554-3419
Teiknistofan Archús ehf, Stórhöfða 17.
112 Reykjavík. s: 5677735-fax 5677736.
kt: 631298-4439. gudmgark@islandia.is

br.

archús ehf