



DAGGARVELLIR 13 HAFNARFIRÐI.

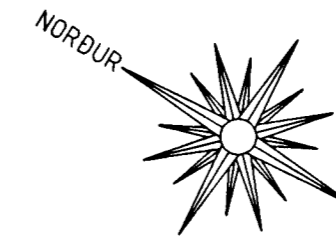

Samþykkt á fundi
skipulags- og byggingarráðs
18 NOV. 2003


Byggingafulltrúinn í Hafnarfirði
E.h. Kristján Þórarinnsson

ÁSKILIÐ.
SJA BÖKUN

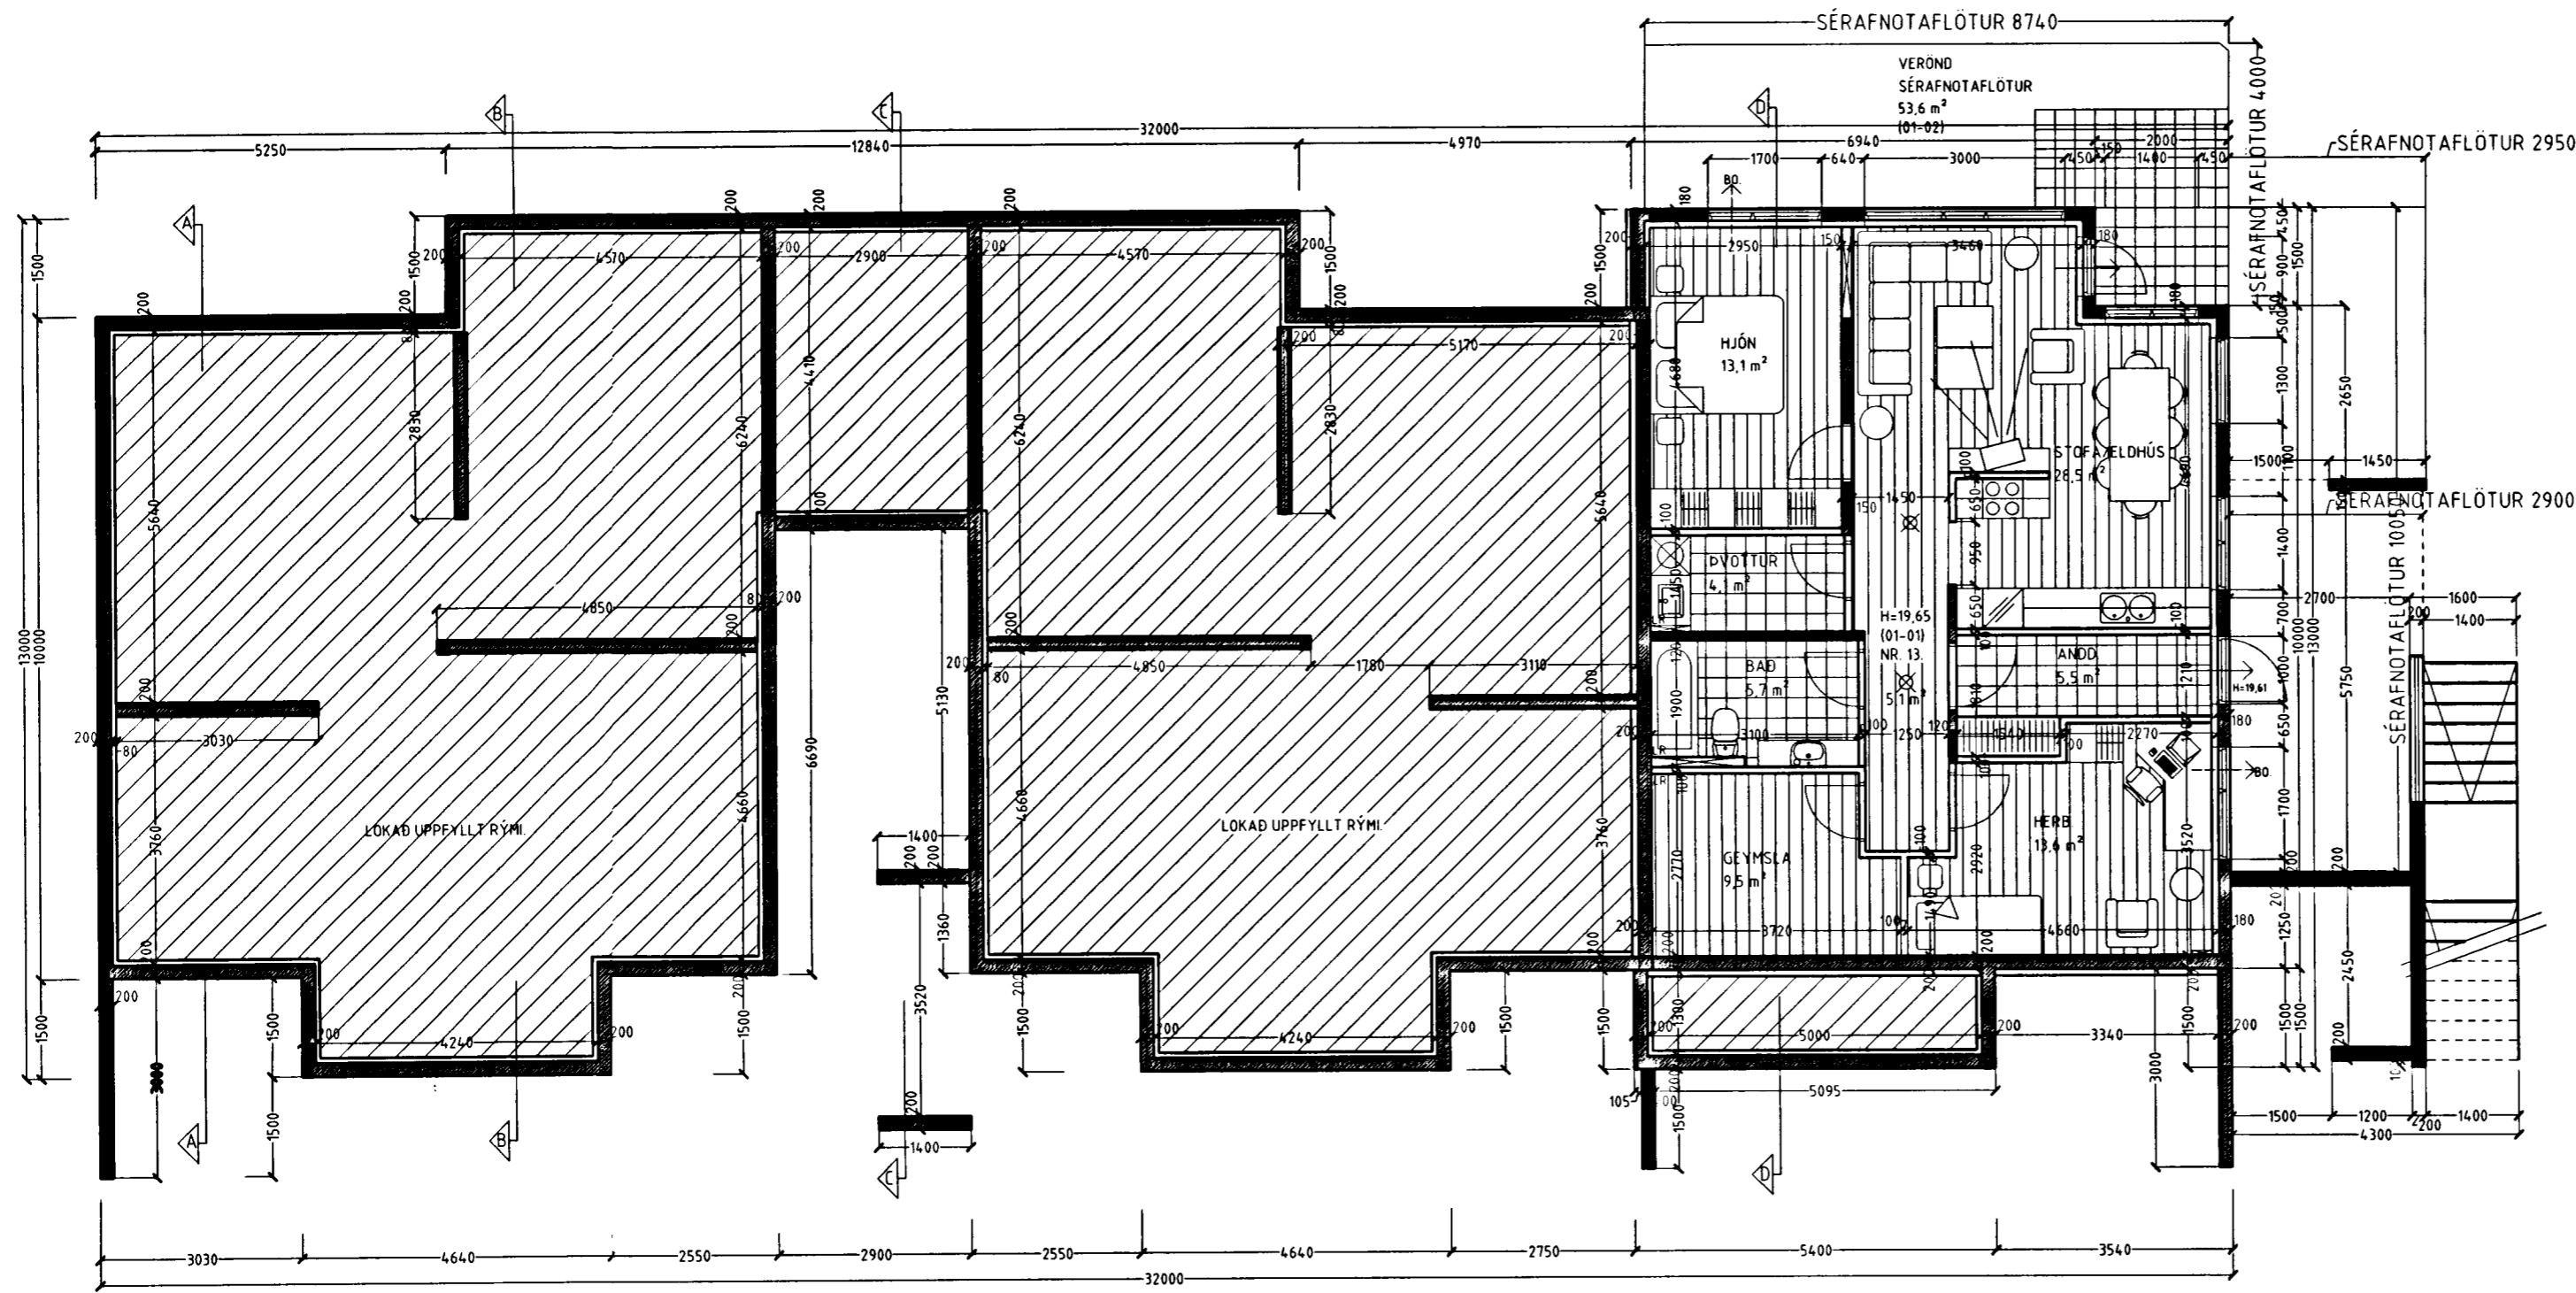


GRUNNMYND JARÐHÆÐ MKV. 1:100.

Varðandi frekari málsetningar, sjá sérteikningar aðalhönnuðar í mkv. 1:50.
Séruppdrættir skulu unnir þegar aðaluppdrættir hafa verið samþykktir af byggingaryfirvöldum.

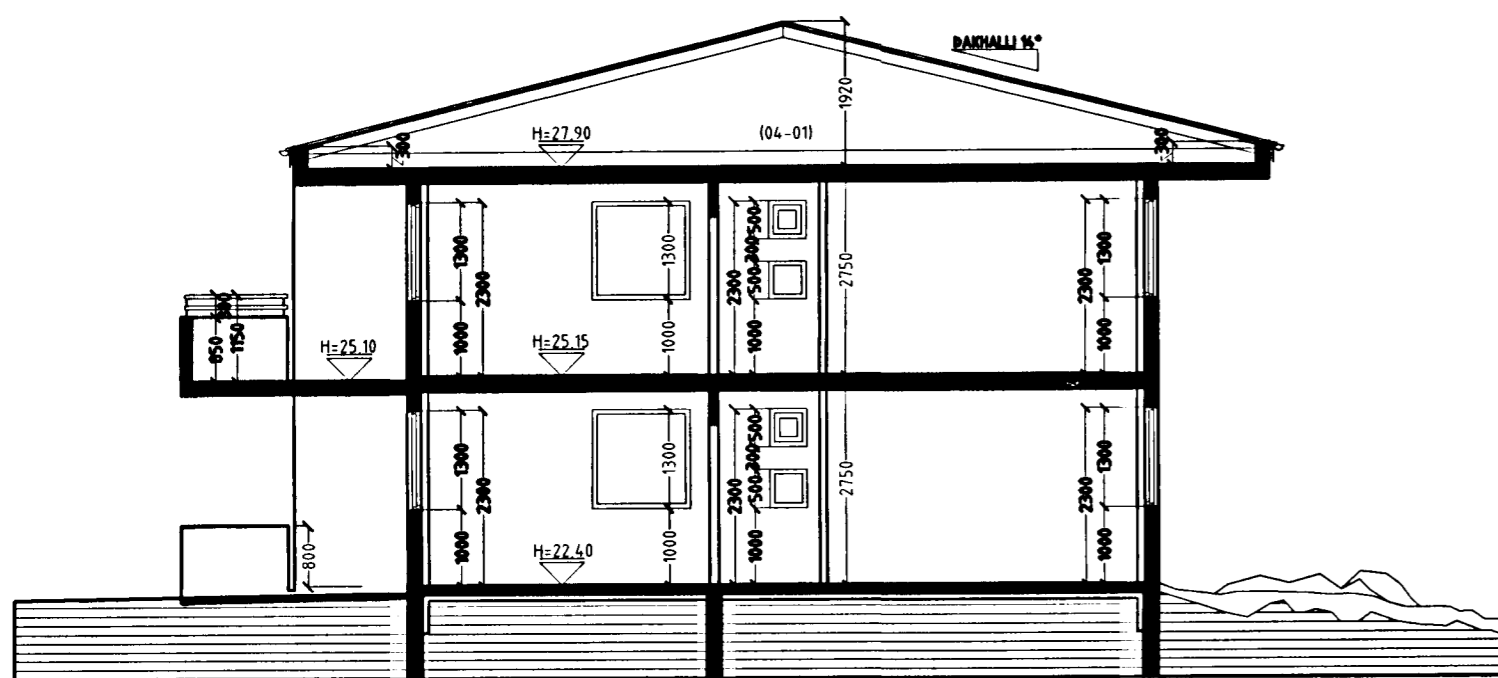

SNID A-A MKV. 1:100.

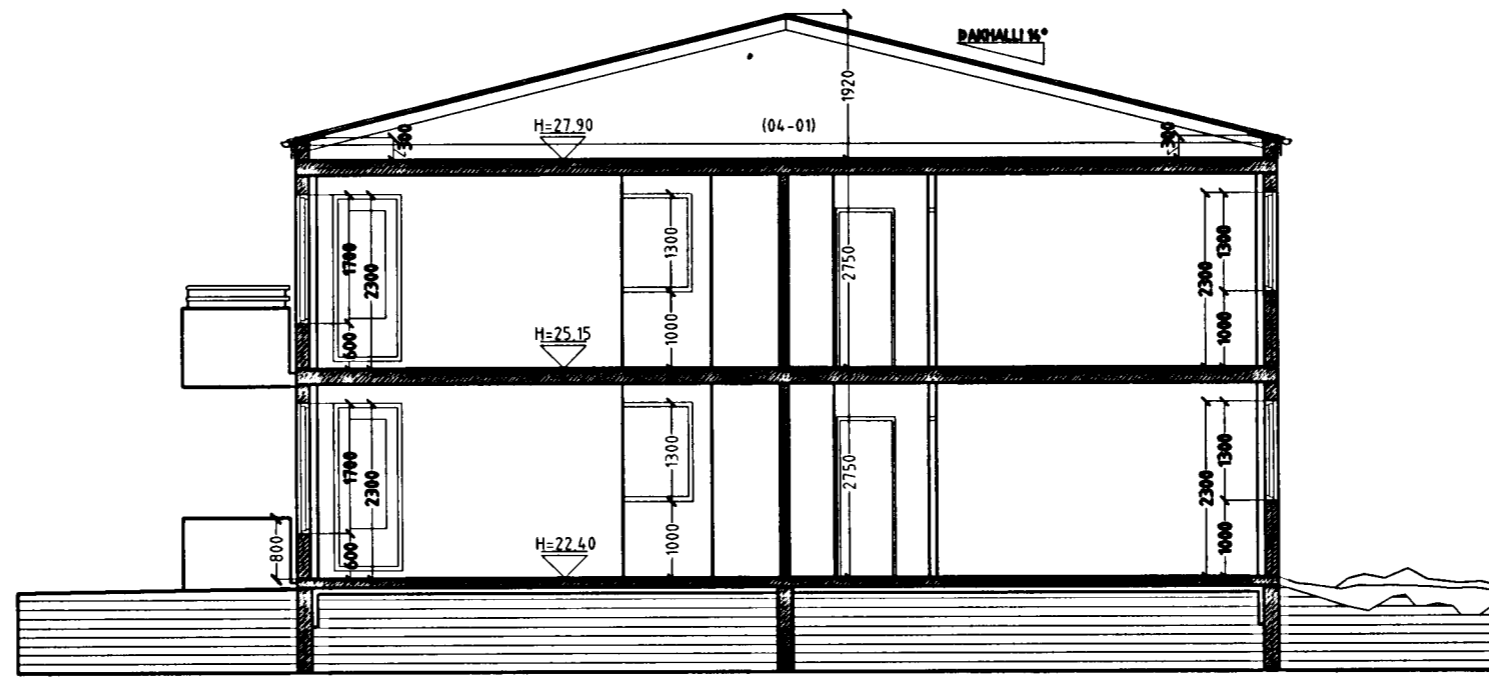

SNID B-B MKV. 1:100.

DAGGARVELLIR 13 HAFNARFIRÐI.

Sigurður Þorvarðarson byggingafræðingur bfi.
Teiknistofan Strandgötu 11 220 Hafnarfirði.
Sími: 5651510. Netfang: teiknistofan@simnet.is

Skýringar:	Aðaluppdráttur.
Teikning:	Grunnmynd jarðhæð og snið.
Mælikvarði:	1 : 100.
Undirskrift:	21/1103 <i>[Signature]</i>
Blað nr: 1 af 8.	Dagsetning: 17 október 2003.
Breytt:	