
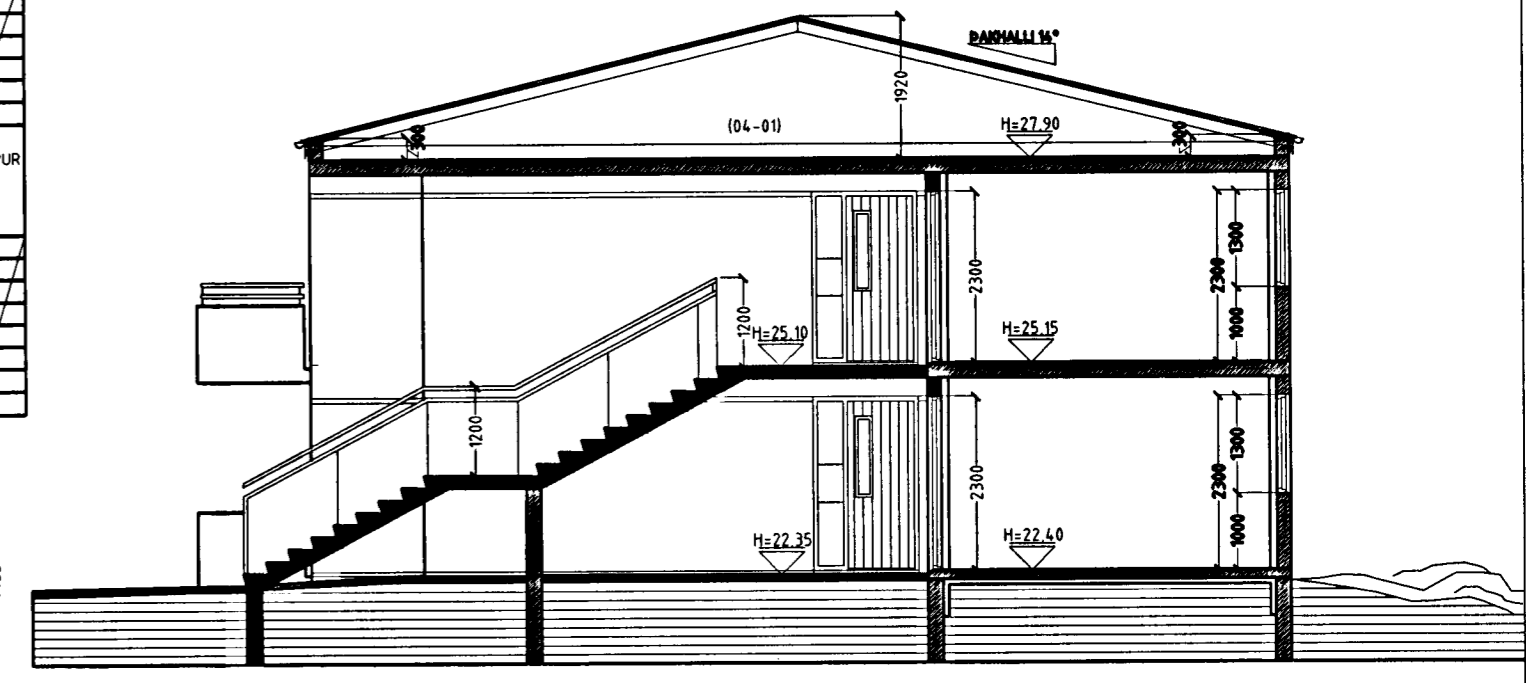
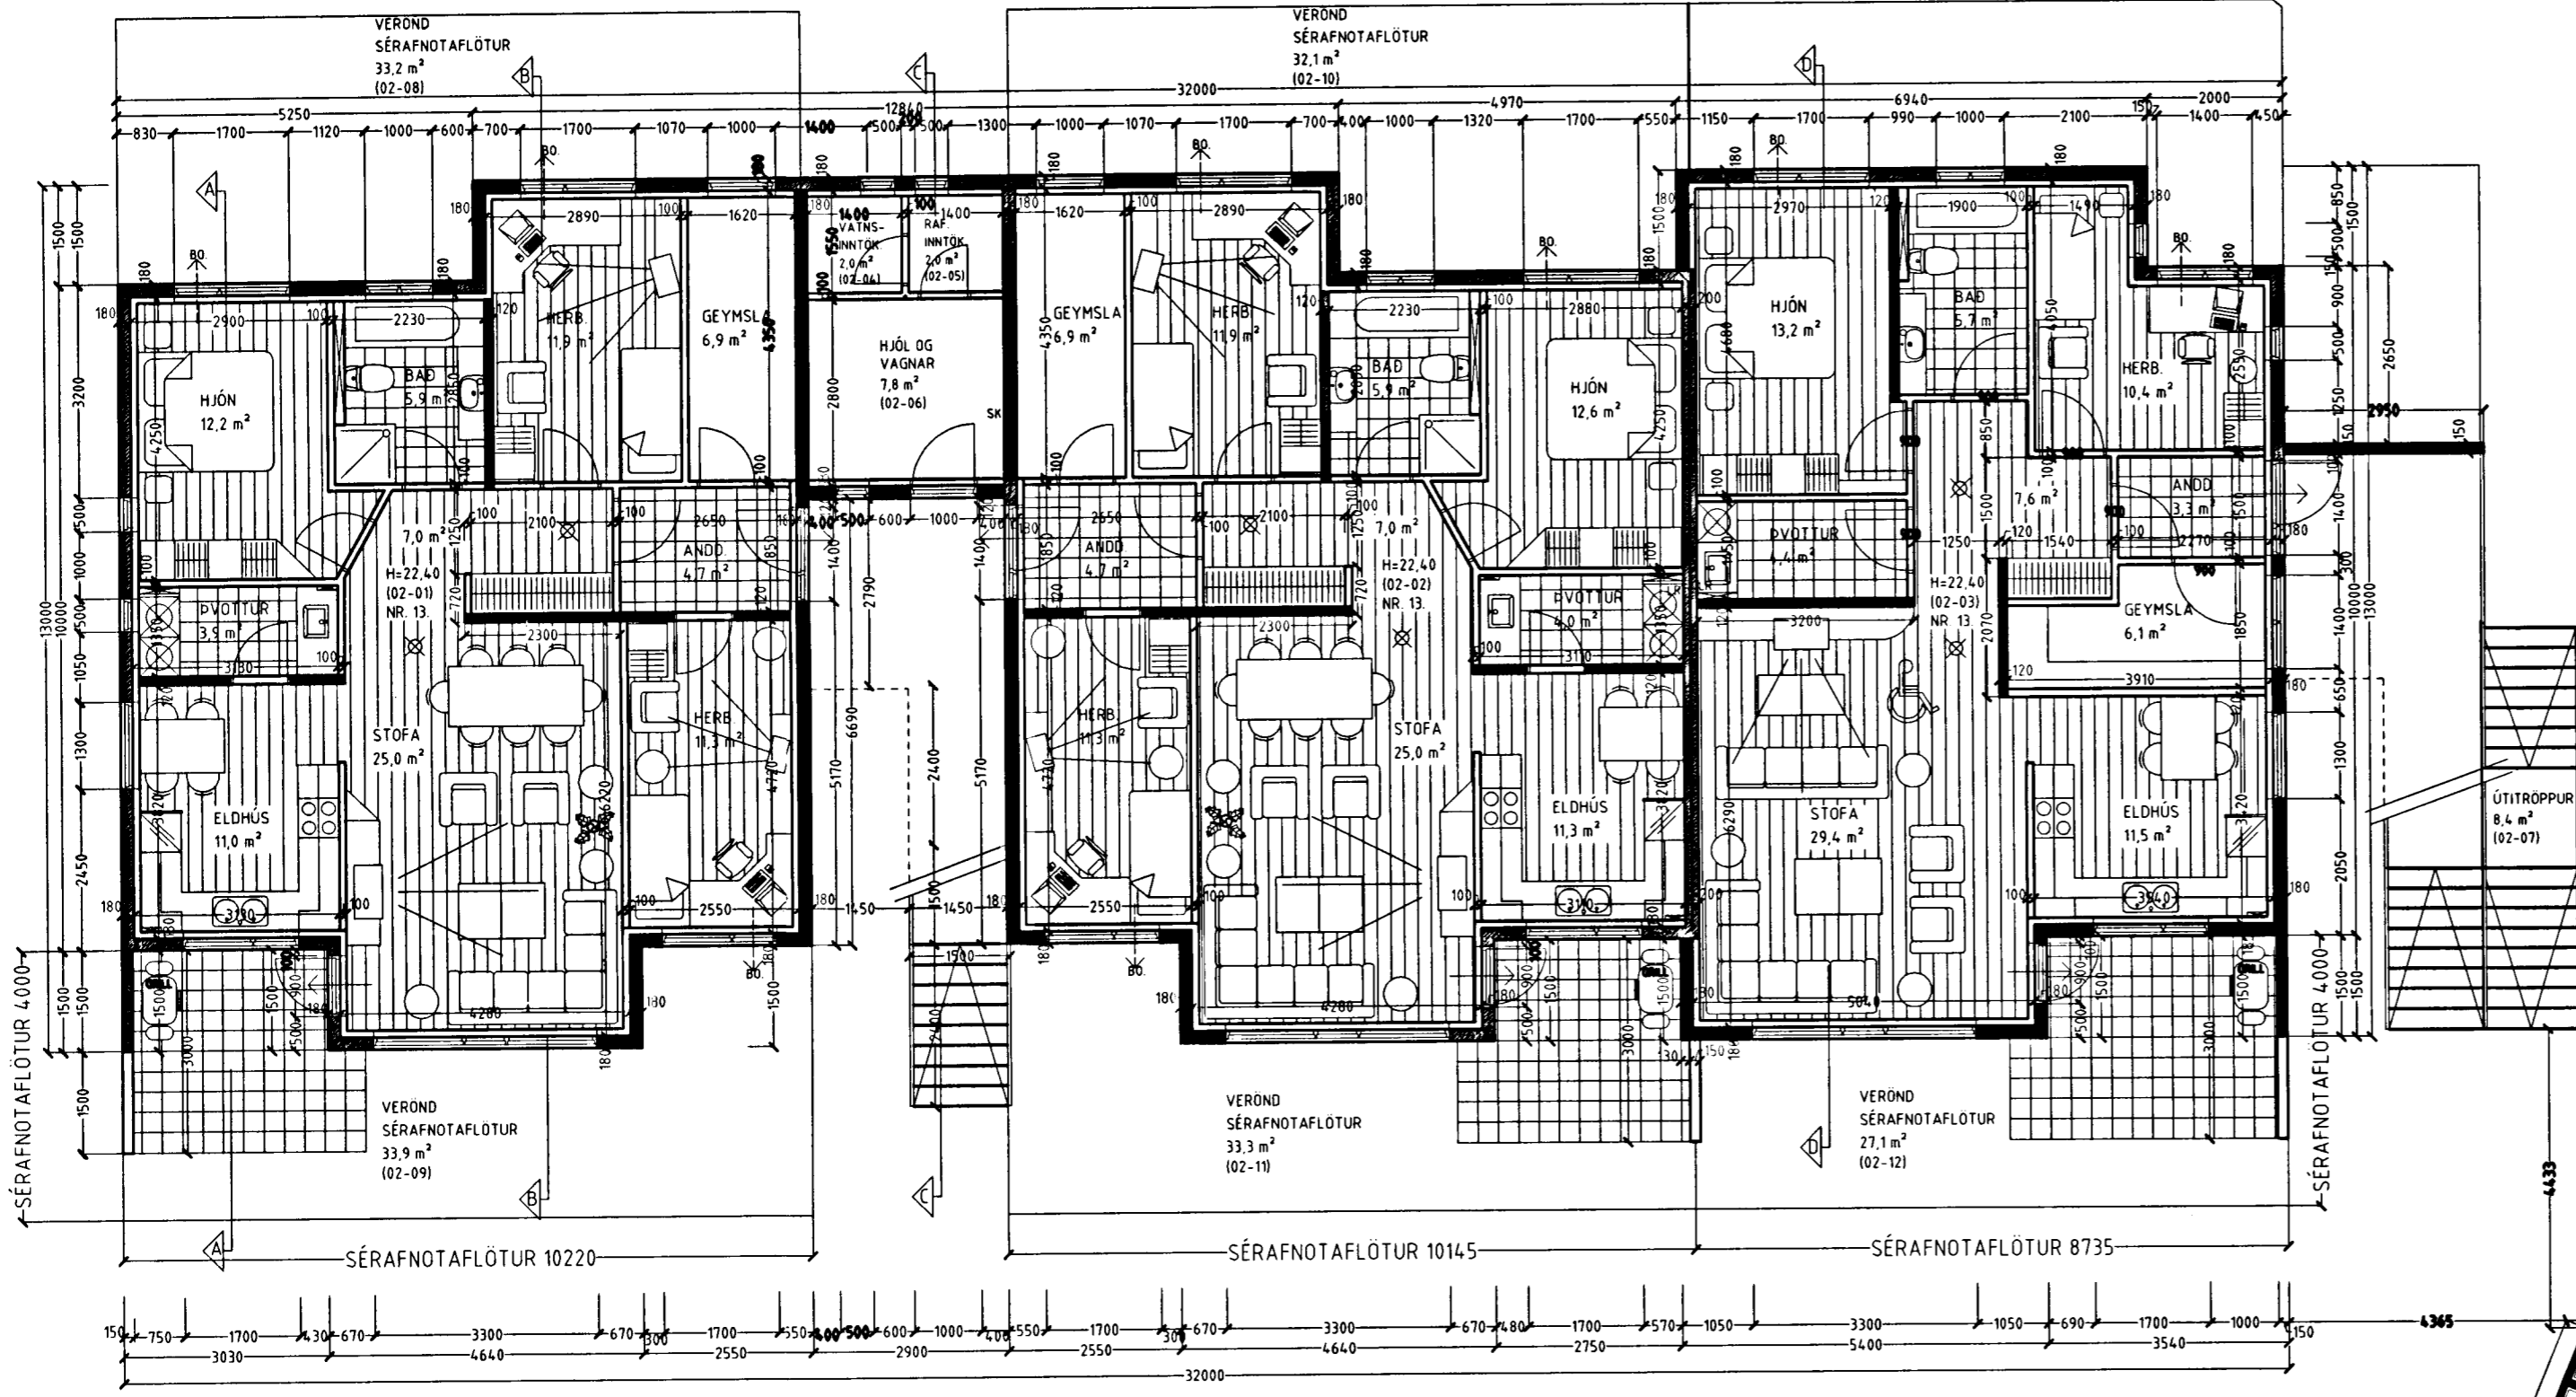


DAGGARVELLIR 13 HAFNARFIRÐI.

Samþykkt á fundi
skipulags- og byggingarráðs
18 NOV. 2003



Byggingafultrúinn í Hafnarfirði
F.h. Kristján Þórarinnsson

ÁSKILID,
SJA BÓKUN

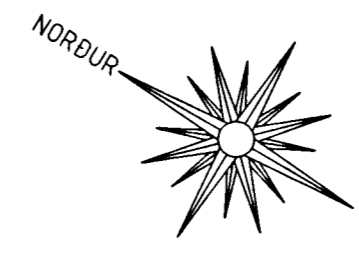

SNID C-C MKV. 1:100.

GRUNNMYND 2. HÆÐ MKV. 1:100.

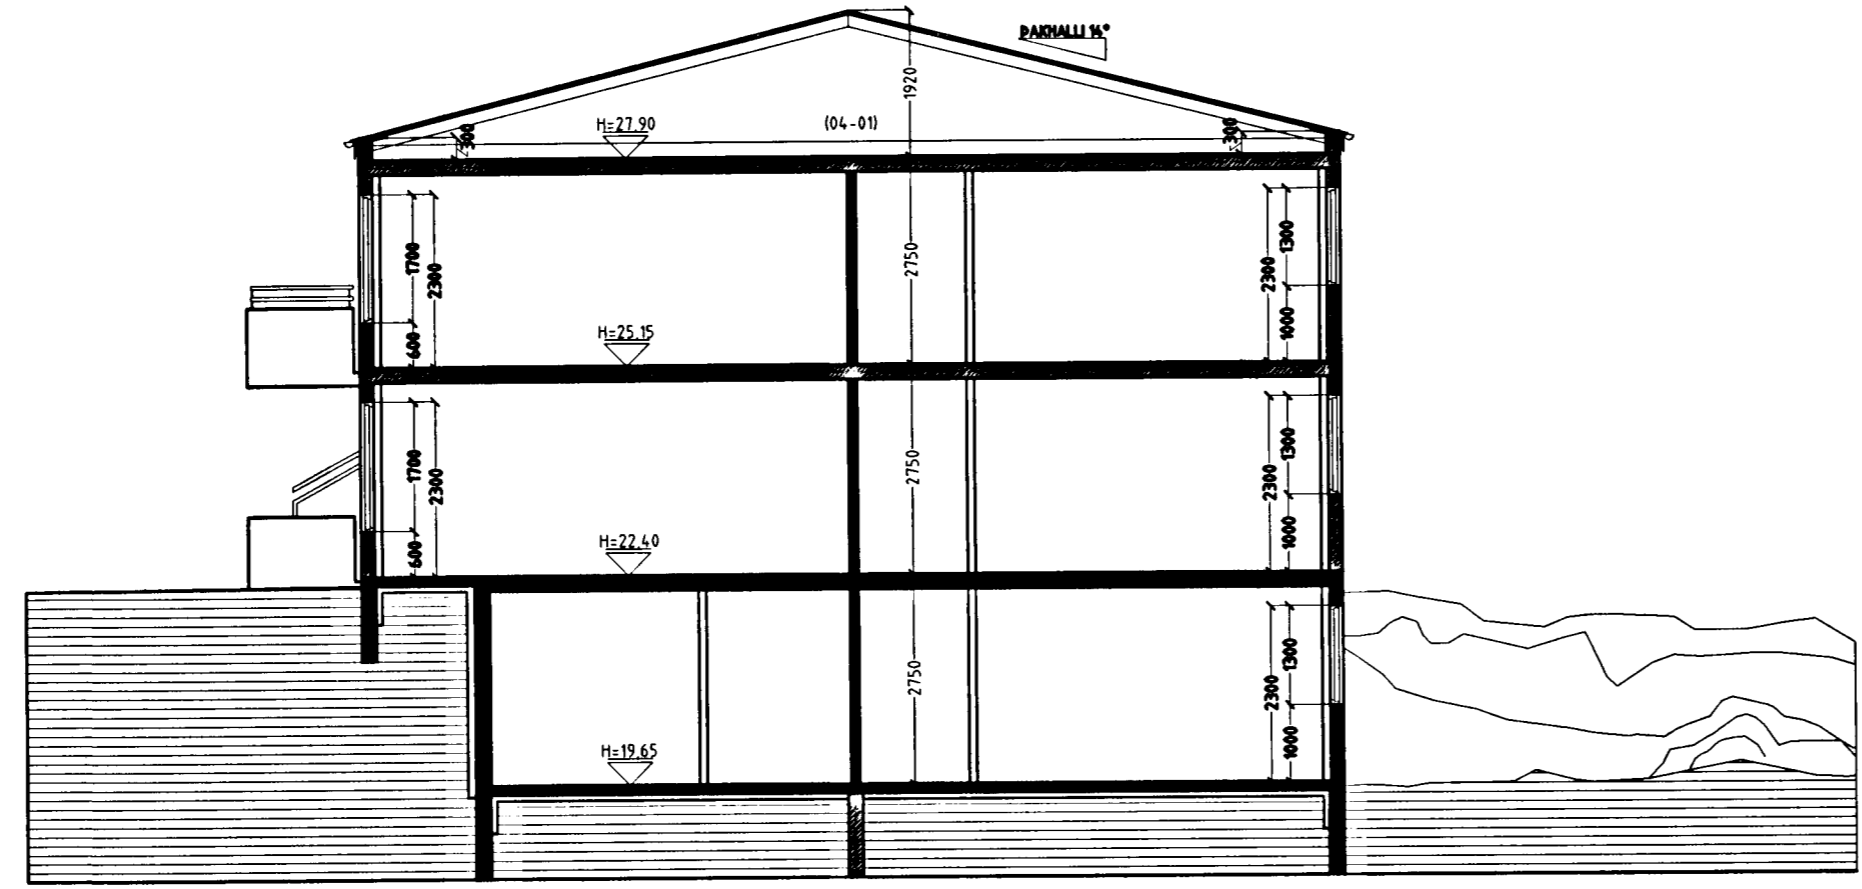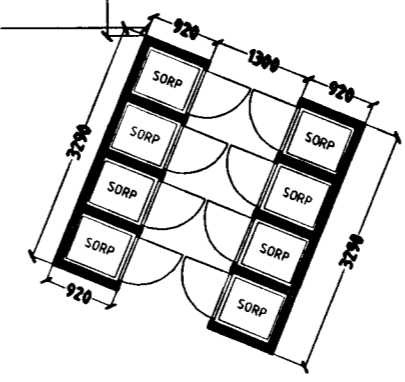

SNID D-D MKV. 1:100.

Vandandi frekari málsetningar, sjá sérteikningar aðalhönnuðar í mkv. 1:50.
Séruppdráttir skulu unnir þegar aðaluppdráttir hafa verið samþykktir af byggingaryfirvöldum.

DAGGARVELLIR 13 HAFNARFIRÐI.

Sigurður Þorvarðarson byggingafræðingur b.í.
Teiknistofan Strandgötu 11 220 Hafnarfirði.
Sími: 5651510. Netfang: teiknistofan@simnet.is

Skýringar:	Aðaluppdráttur.
Teikning:	Grunnmynd 2. hæð og snið.
Mælikvæði:	1: 100.
Undirskrift:	<i>21/11 03 Sigurður Þorvarðarson</i>
Blad nr: 2 af 8.	Dagsetning: 17 október 2003.
Breytt:	