

TENGIGRIND – TÁKNMYND

SKÝRINGAR FYRIR HITALÖGN:

MERKINGAR:

- FRAMRÁS HITALAGNAR
- - - - - BAKRÁS HITALAGNAR

ADRAR SKÝRINGAR:

OFNENGI SKULU VERA 10mm
LOFTSKRÓFA KOMI OFN
Á OFN KOMI AUK OFNLOKA STILLITÉ ÞEIM MEGIN SEM
OFNLOKI ER EKKI.
OFN SÉ Í SAMRÆMI VID IST EN 442

RÖR SKULU VERA SVÖRT STÁLROÐ SAMKV. DIN 2440
OG TENGISTYKKI SAMSVARANDI RÖRUM AD GERD.


BIL MILLI FESTINGA SÝNILEGRA LEIDLSNA SÉ 2m
BIL MILLI FESTINGA ANNARA LÁRÉTTRA LEIDLSNA SÉ
MEST: Ø10 - Ø32: 2,5m

SÝNILEGAR LEIDSLUR SKULU VERA ÓEINANGRADAR

KERFID SKAL ÞOLA 0,4 MPa VINNUPRÝSTING OG PRÓFAST MED
0,6 MPa ÁÐUR EN LEIDSLUR ERU HULDAR.

ALLT EFNI OG FRÁGANGUR KERFISINS SÉ Í SAMRÆMI VID ÁKVÆÐI
IST-67 OG GILDANDI REGLUGERDIR

STADSETNING STÓTA

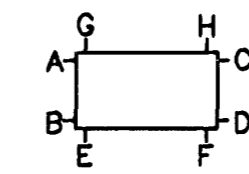

SKÝRINGAR FYRIR VATNSLÖGN:

MERKINGAR:

- - - - - LEIDSLA FYRIR KALT NEYSLUVATN
- · - · - · LEIDSLA FYRIR HEITT NEYSLUVATN
- TÖPPUNARSTADUR F.
HEITT OG KALT NEYSLUVATN

- HL HANDLAUG
- VS VATNSSALERNI
- RV RÆSTIVASKUR
- BT BLÖNDUNARTÆKI
- RS RYDFRITT STÁL

ADRAR SKÝRINGAR:

VERA MIDLUNGSÞYKKAR MED SKRÓFUDUM TENGISTYKKJUM SEM SAMSVARA
RÖRUM AD GERD.
RÖR Í VATNSLÖGN ERU ÓR RYDFRÍU STÁLI AISI 316. RYDFRIAR PIPUR SKULU

BIL MILLI FESTINGA SÝNILEGRA LEIDLSNA SKAL MEST VERA 2m


ALLAR SÝNILEGAR LEIDSLUR SKULU VERA ÓEINANGRADAR

KERFID SKAL ÞOLA 0,6 MPa VINNUPRÝSTING OG PRÓFAST MED
1,0 MPa ÁÐUR EN LEIDSLUR ERU HULDAR.

ALLT EFNI OG FRÁGANGUR KERFISINS SÉ Í SAMRÆMI VID ÁKVÆÐI
IST-67 OG GILDANDI REGLUGERDIR



- RENILOKI
- SETISLOKI
- STILLILOKI
- EINSTREYMISLOKI
- ÞRÝSTJAFNARI/MÖTSTÖÐULOKI
- SÍA
- MELIR
- LOFTTÆMING
- HITAMELIR
- HITANEMI
- ÞRÝSTINGSMELIR
- ÞRÝSTINGSNEMI
- TÆMING

GRUNNMYND. 1:50

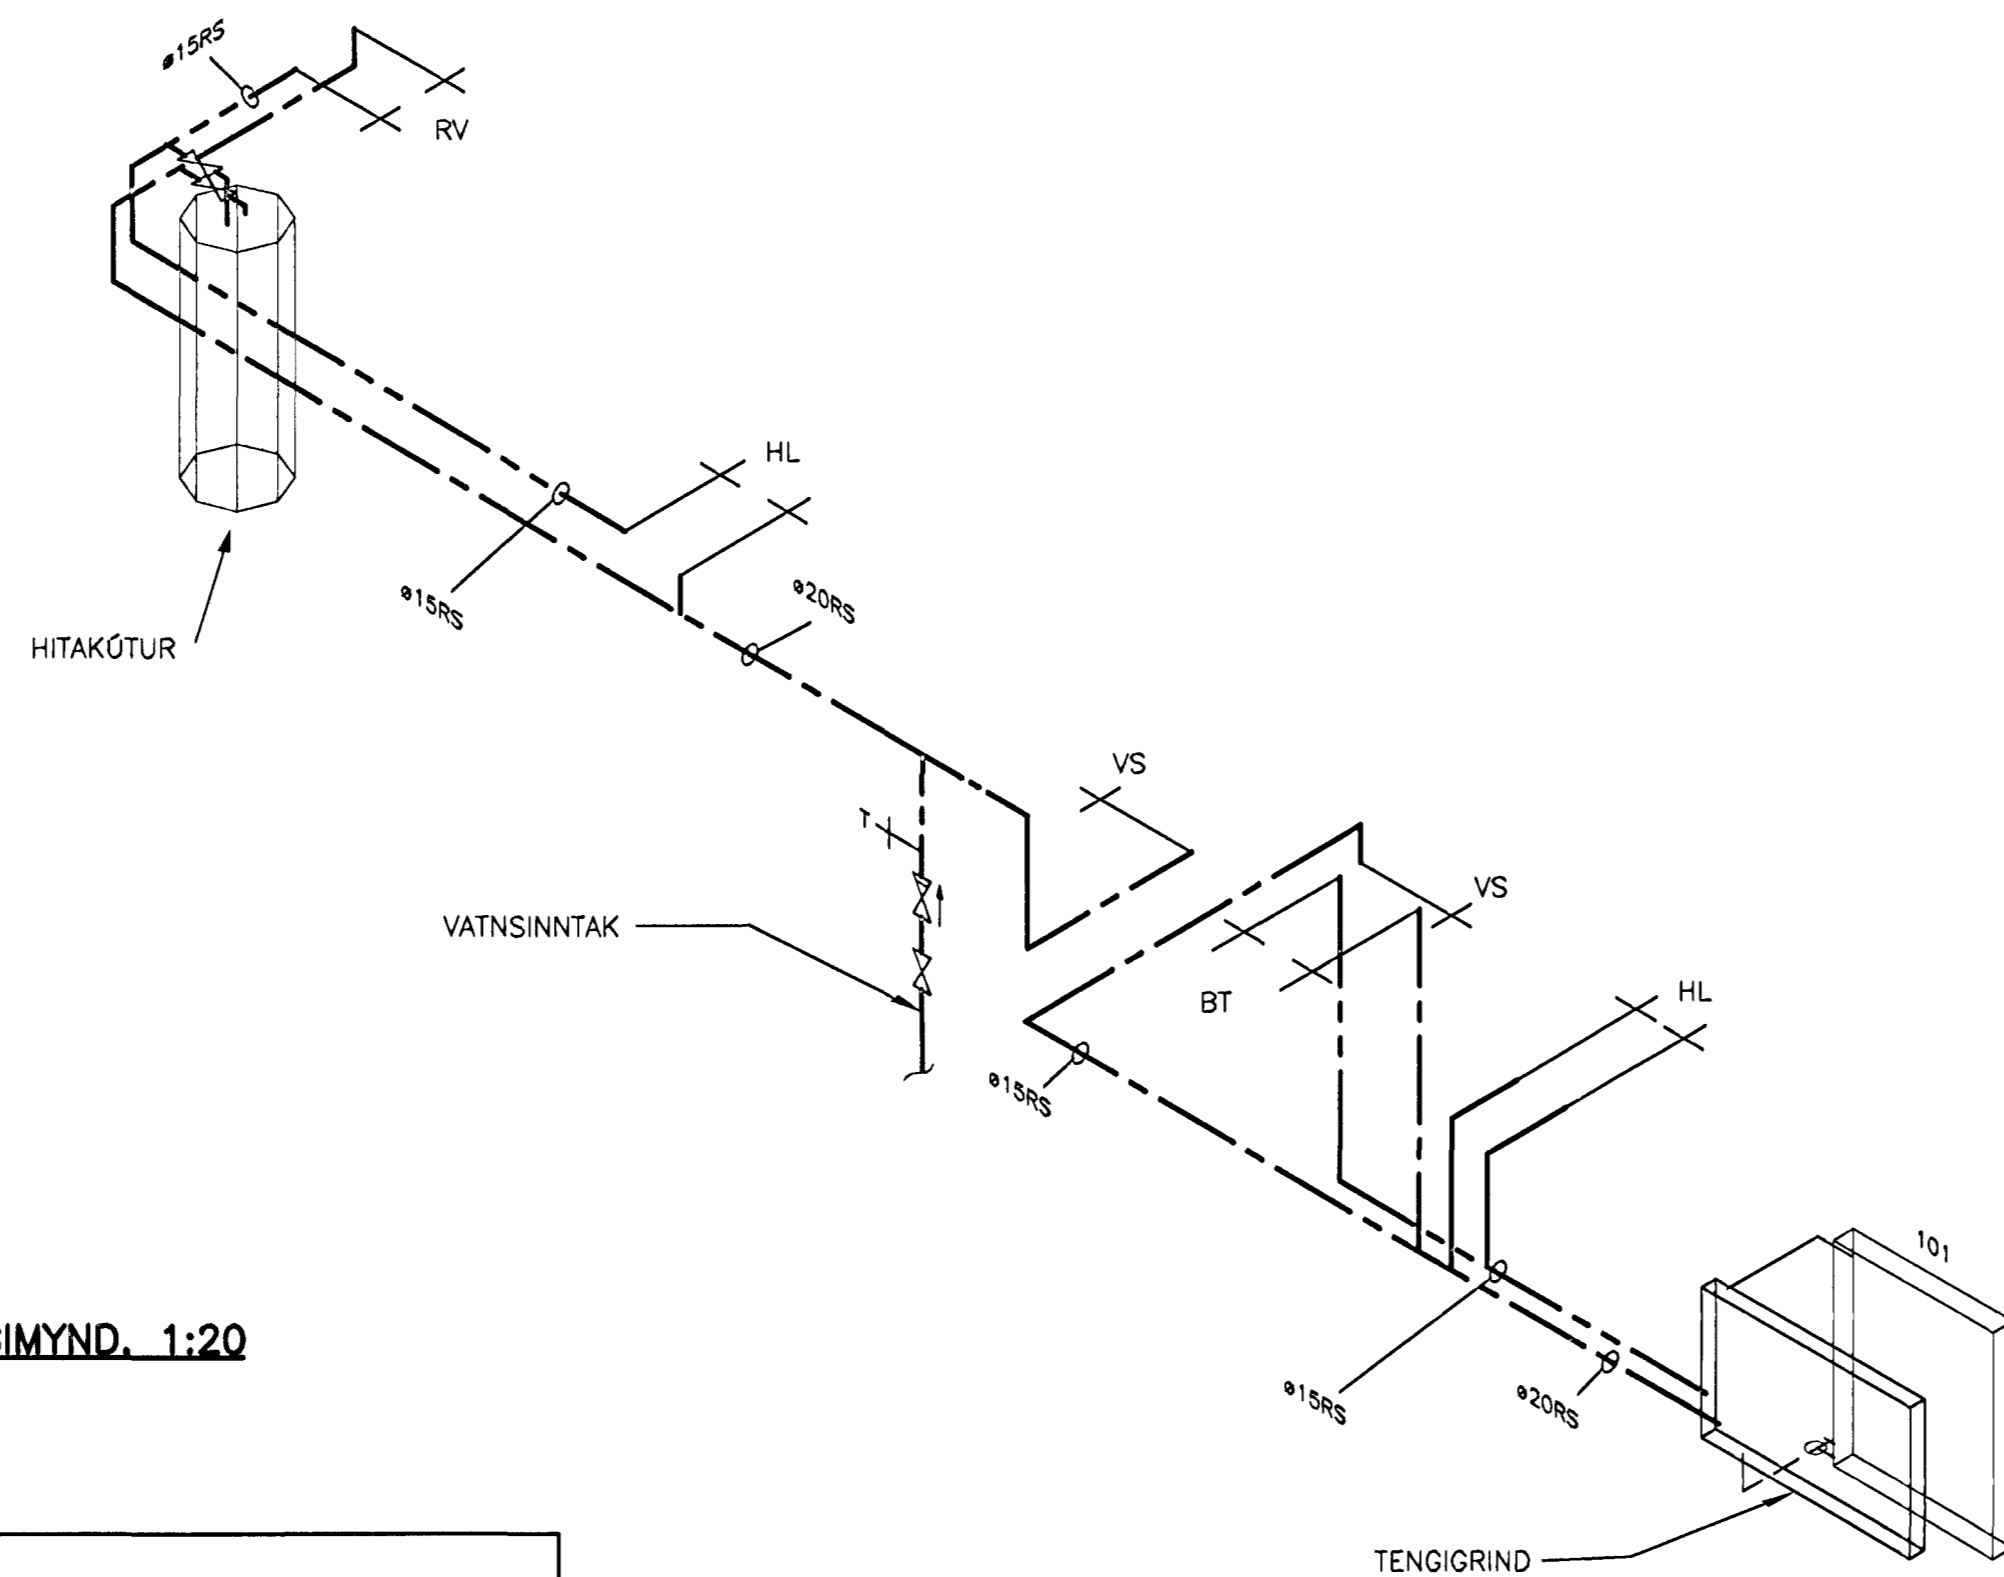


TENGIMYND. 1:20

OFNASKRÁ Δt= 40°C								
OFN NR.	AFL W	GERD	HÆD mm	LENGD mm	STADS. STÓTA	OFNLOKAR	STILLA-TALA	Kv m ² /h
101	320		600	500	C - D	FJVR		

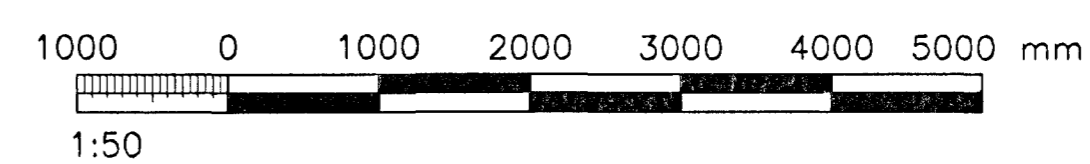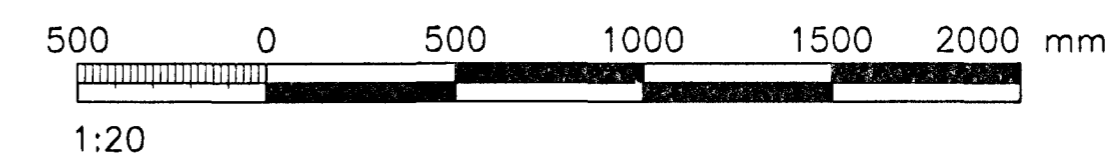

ÓTGÁFUFERILL			
NUMER	DAGS.	SKÝRINGAR	HANNAÐ
B1	12.07.00	BYGGINGARTEIKNING	TJ

DAGS. UNDRISKRIFTAR: NAFN OG KT. SAMRÆMINGARHÖNNUNAR:
UNDRISKRIFT SAMRÆMINGARHÖNNUNAR:

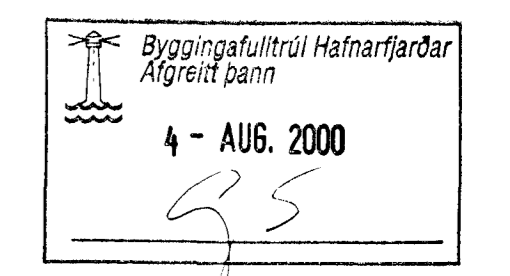

ÖLL AFNOT OG AFRITUN TEIKNINGAR, AD HLUATA EDA HEILD, ER HÁÐ SKRIFLEGU LEYFI HÖFNUNAR.
hönnun hf VERKFRÆDISTOFA
SÍÐUMÓLA 1 · 108 REYKJAVÍK
SÍMI: 510 4000 · FAX: 510 4001
NETFANG: honnun@honnun.is
ADILAR AD FRV

HEITI VERNIS: **ÁSAR – HAFNARFIRÐI**
DÆLUSTÖÐ OR OG TÆKJAHÚS LÍ

HEITI TEIKNINGAR: NEYSLUVATNS- OG HITAKERFI
GRUNNMYND, TENGIMYND
OFNASKRÁ, TENGIGRIND OG SKÝRINGAR

MELT:	TEIKNAD:	GEYMSLUNUMER:	VNR:
HANNAÐ:	YFIRFARO:	MKV:	NR. TEIKNINGAR:
DAGS. UNDRISKRIFTAR:	NAFN OG KT. HÖNNUNAR:	430572-0169	P202
UNDRISKRIFT HÖNNUNAR:	ÓTGÁFA:		B1