25.242.7.dwg XREF: 05770-gm, MBLAD

HNITASKRÁ:

NR.	AUSTUR	NORÐUR
663	356720,433	398218,648
664	356732,765	398201,036
665	356745,097	398183,424
666	356757,429	398165,813
667	356766,606	398152,706
668	356779,512	398134,275
669	356784,100	398127,722
682	356763,333	398248,687
683	356765,204	398246,325
684	356783,658	398221,628
685	356815,697	398175,872
686	356824,999	398147,427
687	356825,205	398137,746

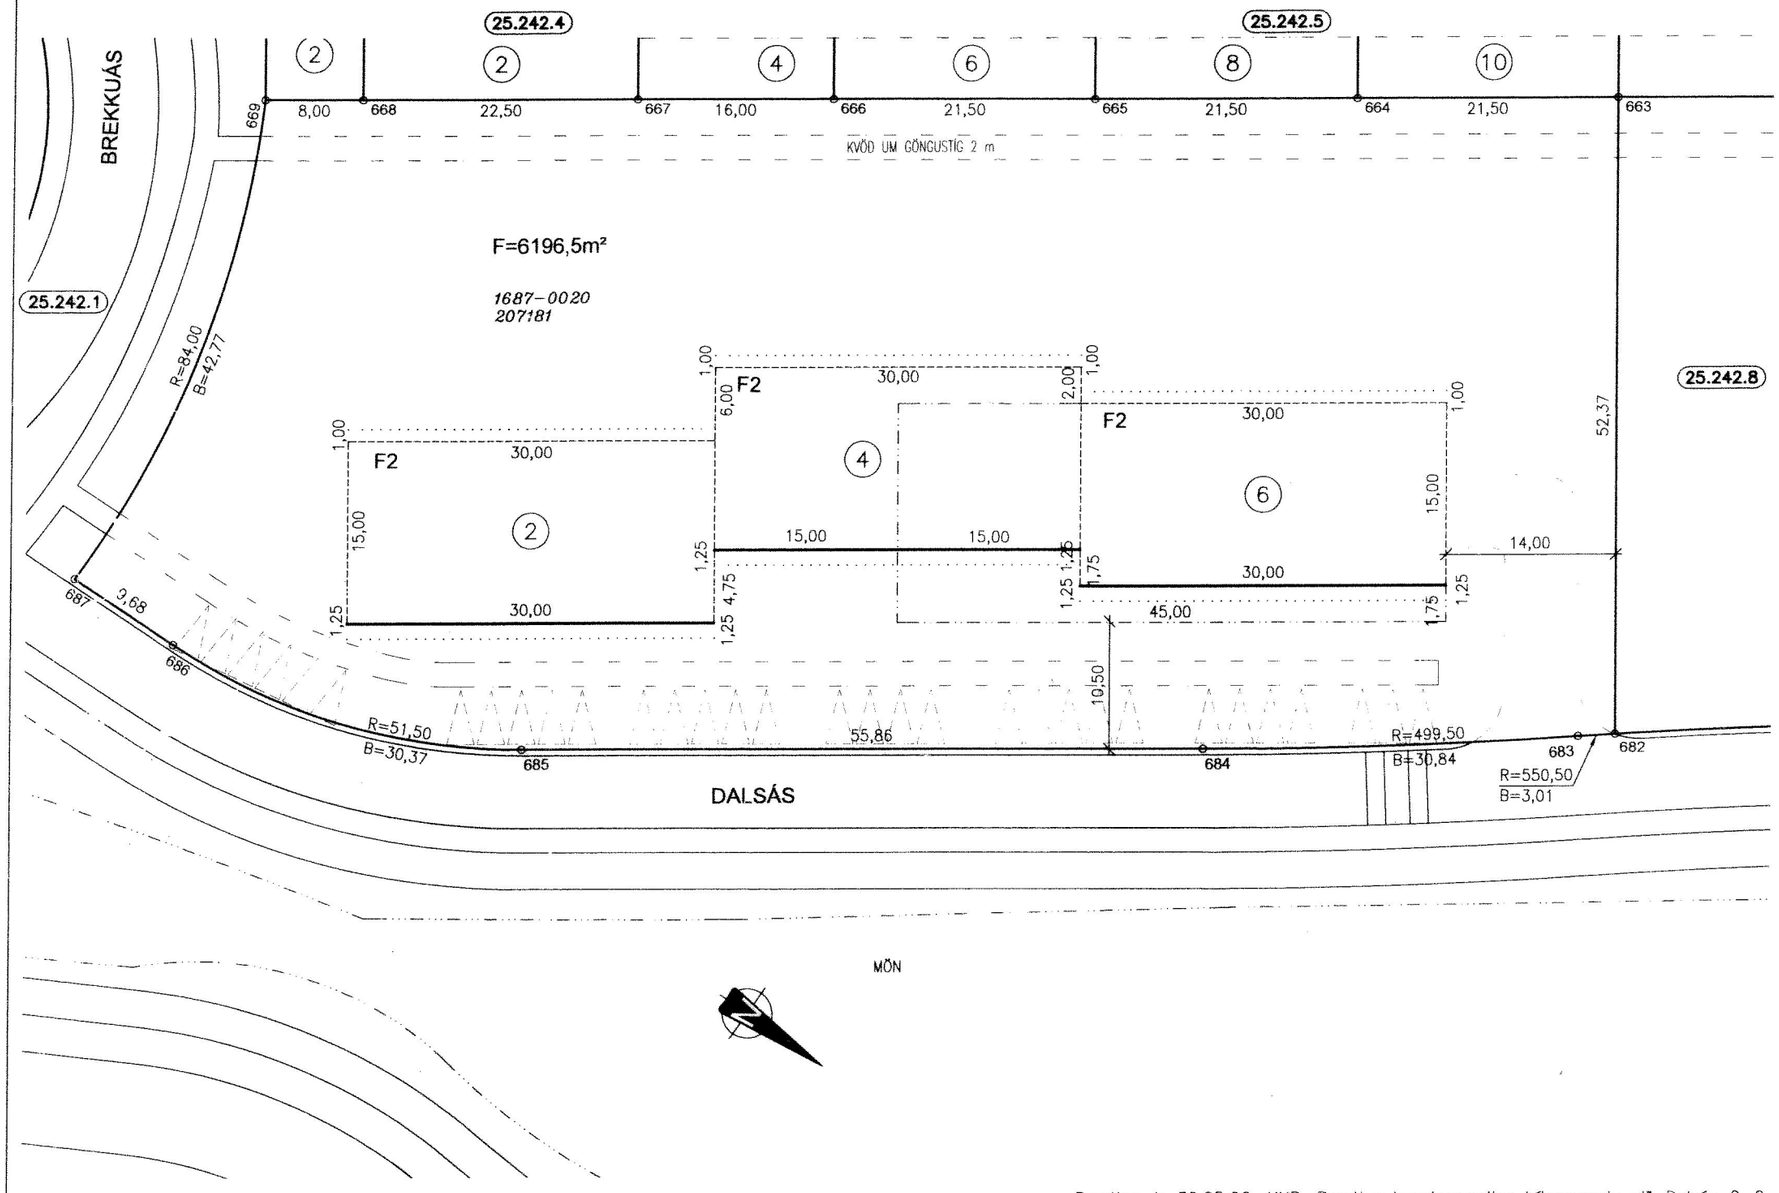

SKÝRINGAR:

- KVÖÐ UM BÍLASTÆÐI FJÖLDI STÆÐA SAMKVÆMT SKILMÁLUM OG REGLUG.
- BINDANDI LÍNA FYRIR BÍLSKÚR
- BINDANDI MÖRK BYGGINGAREITS
- HÁMARKS BYGGINGARREITUR
- BYGGINGARREITUR BÍLAGEYMSLU
- BYGGINGARREITUR ÚTBYGGINGAR
- KVAÐIR Á LÓÐ
- (12) NÚMER LÓÐAR
- E,F,R.. HÚSAGERÐ, SJÁ SKILMÁLA
- (25.215.1) NÚMER AÐLIGGJANDI LÓÐABLAÐA, STAÐGREINIR
- *1000-0010* ÞJÓÐSKRÁRNÚMER
- *180351* LANDNÚMER

SJÁ JAFNFRAMT SKIPULAGSUPPDRÁTT OG SKILMÁLA

0 10 20 30 40

Kvarði 1 : 500

DEILISKIPULAG SAMÞYKKT Í SKIPULAGS- OG BYGGINGARRÁÐI 02.05.2006 OG Í BÆJARSTJÓRN 02.05.2006

MÆLIBLAÐ 25.242.7

TEIKNING NR. 421.039

DALSÁS 2,4 OG 6

HAFNARFJARÐARBÆR
UMHVERFIS- OG TÆKNISVIÐ

ÁSLAND 3. ÁFANGI

Breyting A: 30.05.06, HKB. Breyttur byggingarreitur bílageymslu við Dalsás 2-6.

VSB
VERKFRÆÐISTOFA
BÆJARHRAUNI 20 220 HAFNARFJÖRÐUR
SÍMI 58 58 600 FAX 58 58 610
Netfang: vsb@vsb.is, kt:710796-2899

Dags.: 10.05.2006 Gert af: KK, ÞEI Yfirfarið: HK