DALSÁS 2 - 4 - 6 HAFNARFIRÐI.

Samþykkt þann
13 DES. 2013
Byggingarfulltrúinn í Hafnarfirði
F.h. Brynjar Rafn Ólafsson

ÚTLIT SUÐVESTUR MKV. 1:100.

ÚTLIT NORÐAUSTUR MKV. 1:100.

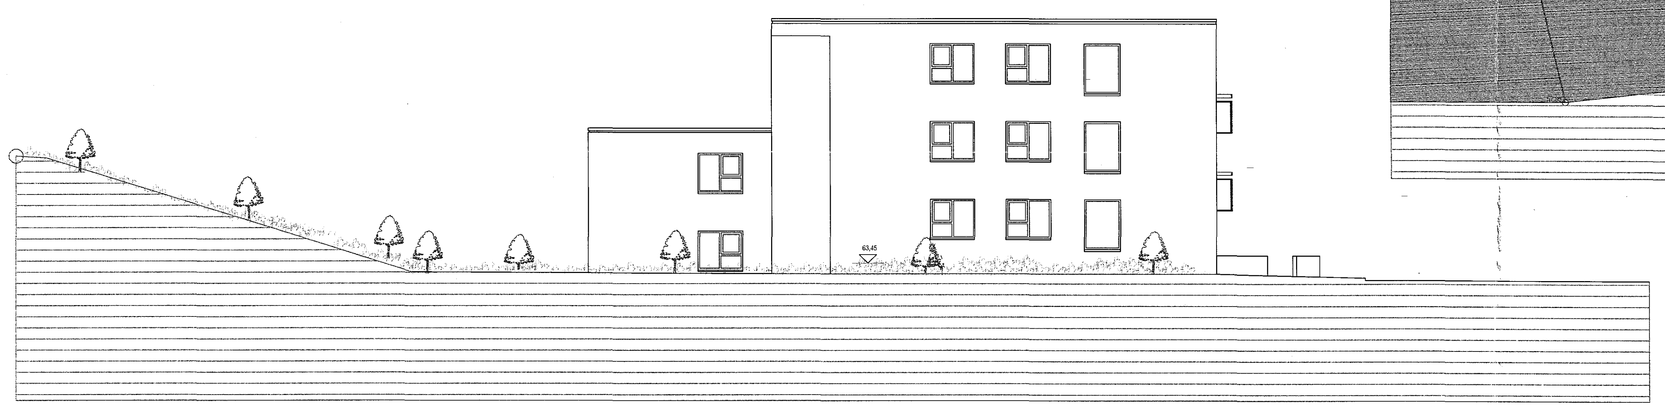

ÚTLIT SUÐAUSTUR MKV. 1:100.

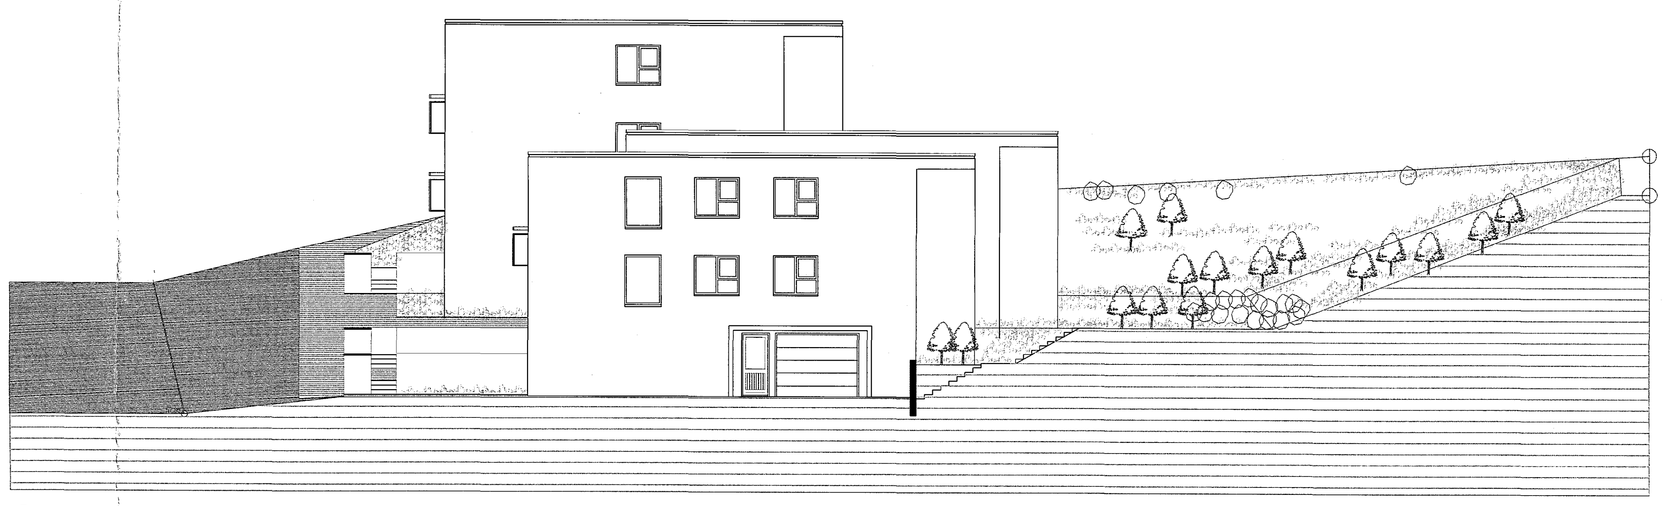

ÚTLIT NORÐVESTUR MKV. 1:100.

DALSÁS 2 - 4 - 6 HAFNARFIRÐI.

Sigurður Þorvarðarson byggingafræðingur bfí.
Teiknistofan Strandgötu 11 220 Hafnarfirði.
Sími: 5651510. Netfang: teiknistofan@simnet.is
STH. teiknistofan ehf. kt. 510298-2769. Kt. aðalhönnuðar: 141250-4189.

Skýringar:	Aðaluppdráttur.
Teikning:	Útlit.
Mælikvarði:	1 : 100. Dagsetning: 18 júlí 2012.
Undirskrift:	20/11 13
Blað nr: 4 af 5.	
Breytt: Svölum á 1 hæð breytt í verandir í nóvember 2013m svo og hæðarlegu bakklóðar	
Baðherbergjum breytt settar sturtur í staðin f. baðkör.	