Samþykkt þann
28. jan. 2013
Byggingafulltrúinn í Hafnarfirði
F.h. Hróðfur S. Gunnlaugsson

Lykilmynd

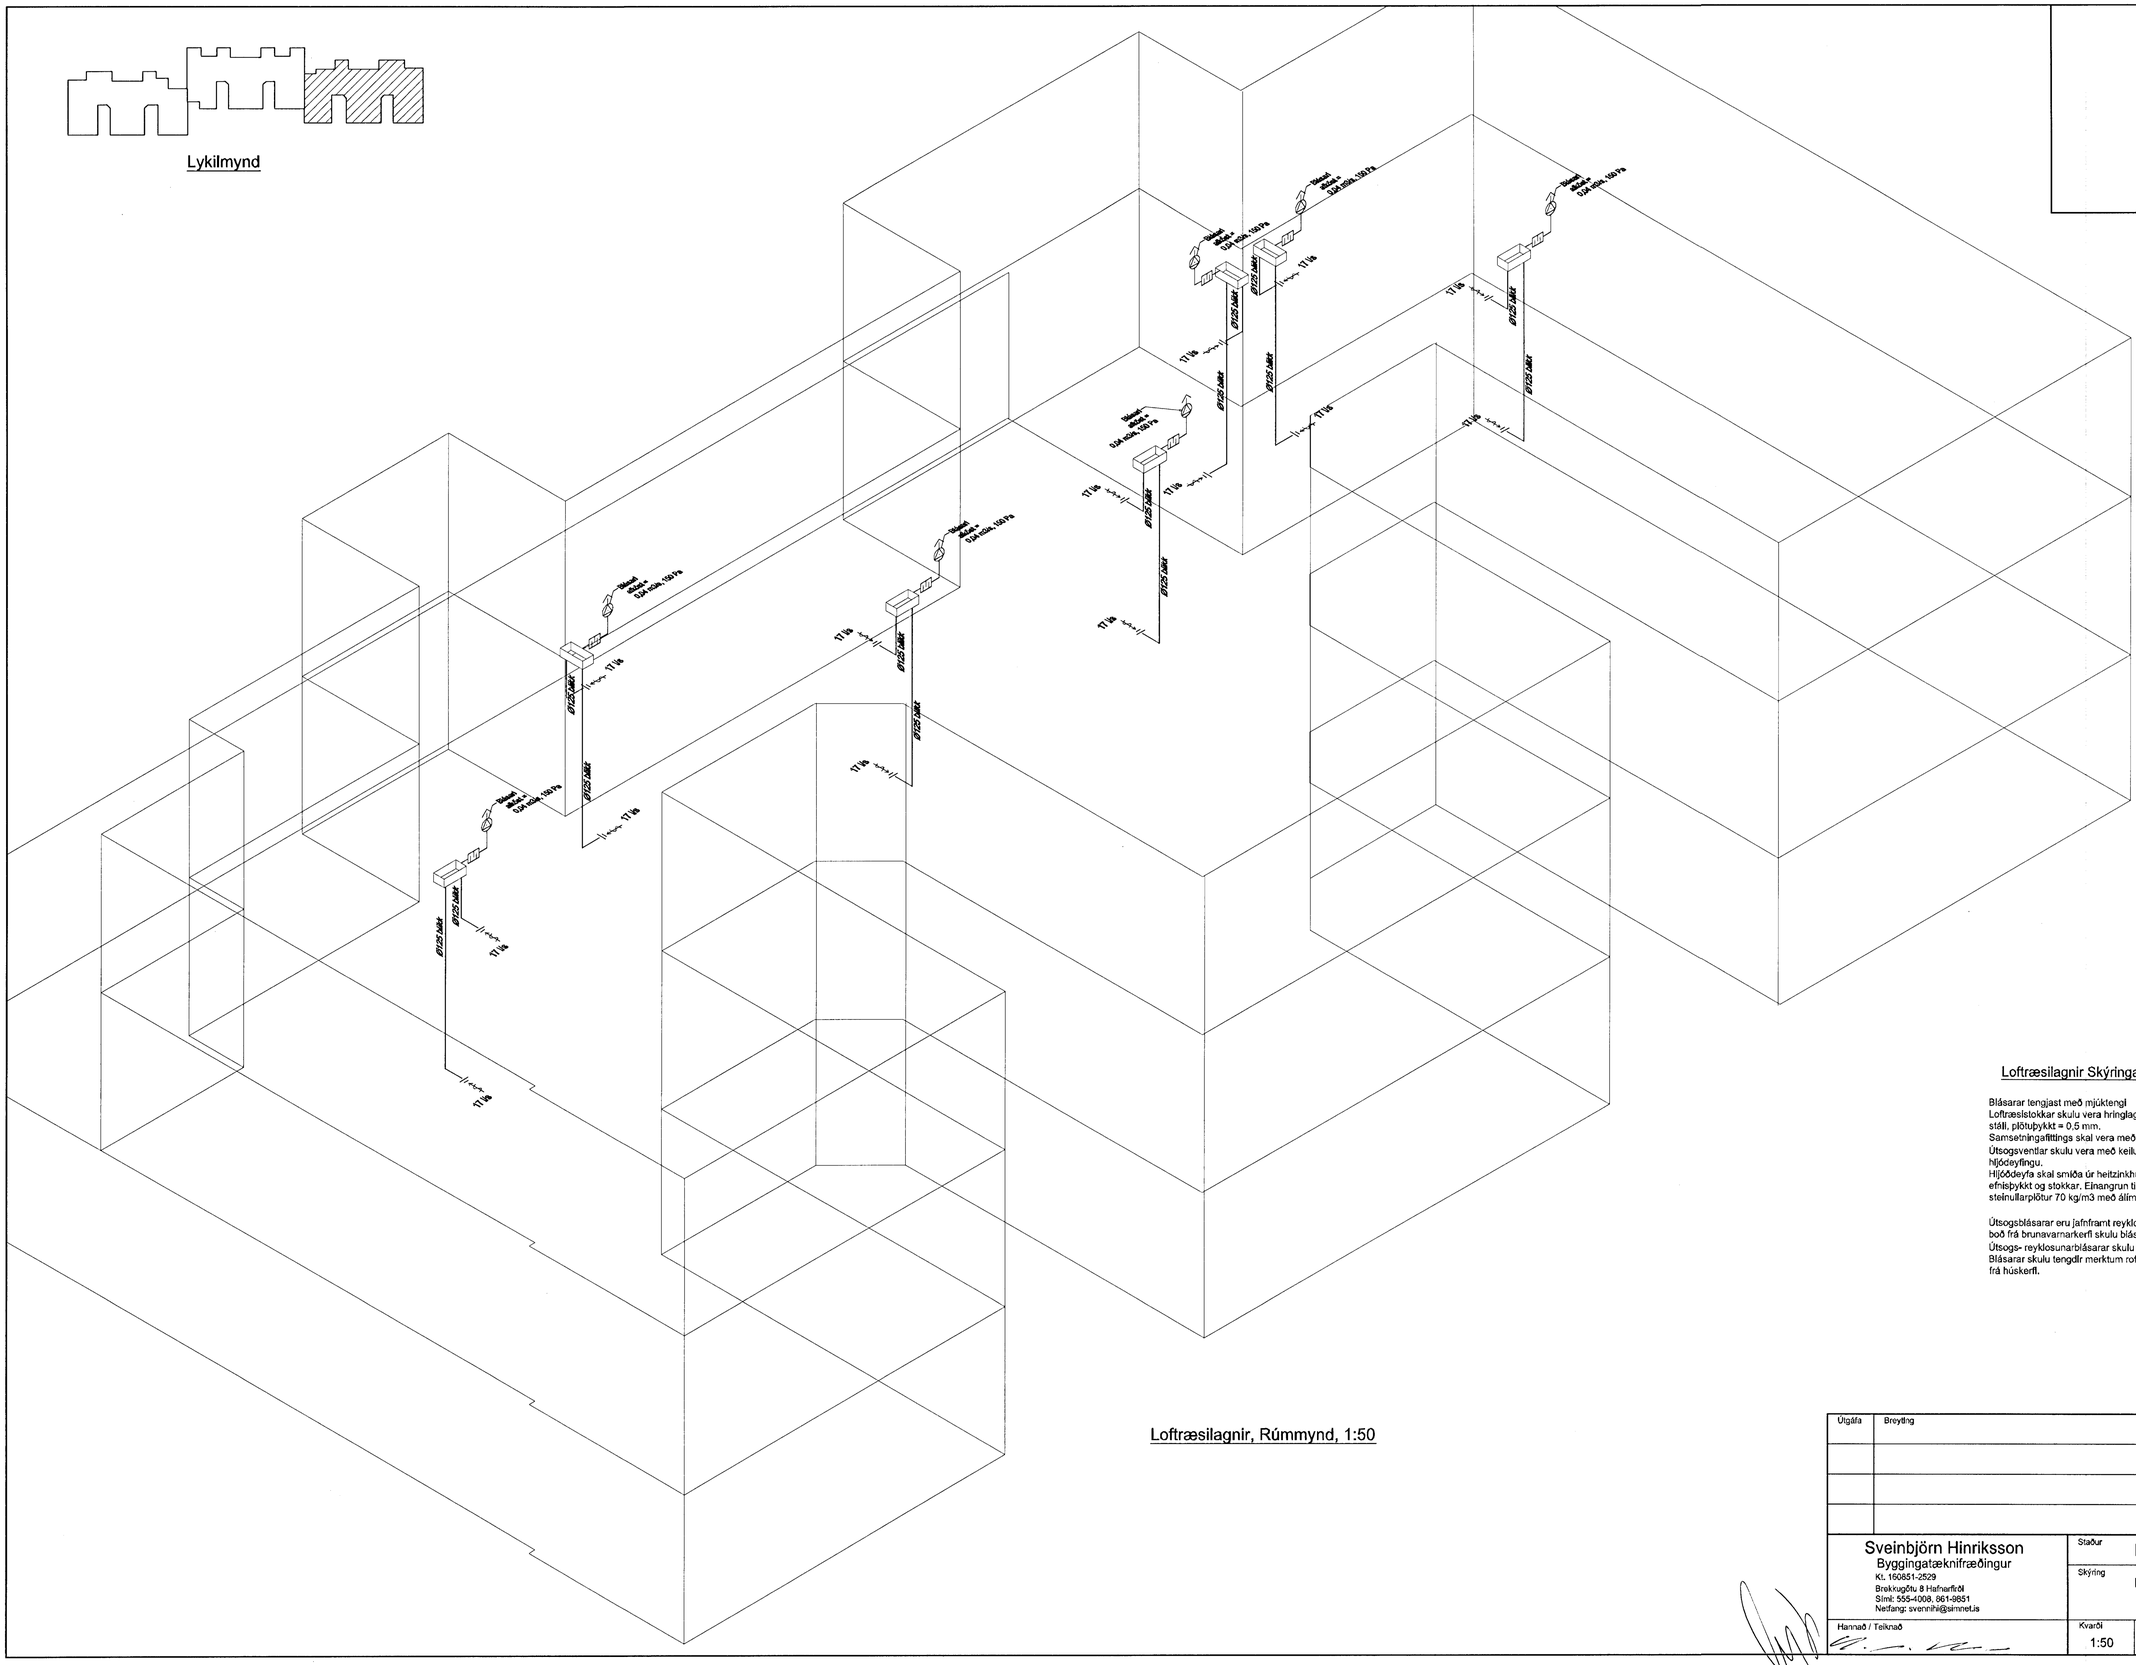

Loftræsilagnir, Rúmmynd, 1:50

Loftræsilagnir Skýringar

Blásarar tengjast með mjúktengi
Loftræsistokkar skulu vera hringlaga úr heitzinkhúðuðu stáli, plötubykkt = 0,5 mm.
Samsetningafittings skal vera með EPDM gúmíhringir.
Útsogsventlar skulu vera með keilu til magnstillingar og hljóðdeyfingu.
Hljóðdeyfa skal smíða úr heitzinkhúðuð stáli sömu efnisþykkt og stokkar. Einangrun til hljóðísogs skal vera steinullarplötur 70 kg/m3 með álímdum dúk.

Útsogsblásarar eru jafnframt reyklosunarblásarar. Við boð frá brunavarnarkerfi skulu blásarar fara á full afköst.
Útsogs- reyklosunarblásarar skulu þola 300° C í 60 mín.
Blásarar skulu tengdir merktum rofa í aðalhöfflu aðgreint frá húskerfi.

Útgáfa	Breyting	Dagsetning	Hannað

Sveinbjörn Hinriksson
Byggingatæknifræðingur
Kt. 160851-2529
Brekkugötu 8 Hafnarfirði
Sími: 555-4008, 861-9851
Netfang: svennihi@simnet.is

Staður	Dalsás 6 Hafnarfirði
Skýring	Loftræsilagnir, Rúmmynd

Hannað / Teiknað	Kvarði	Dagsetning	Verknr.	Teikn.nr.
	1:50	22.01.13	08-12	2-09