


HNITASKRÁ:

NR.	AUSTUR	NORÐUR
658	356658,372	398307,280
659	356674,260	398284,590
660	356683,438	398271,483
661	356695,770	398253,872
662	356708,101	398236,260
663	356720,433	398218,648
679	356661,941	398310,901
680	356695,131	398344,571
681	356744,865	398273,543
682	356763,333	398248,687

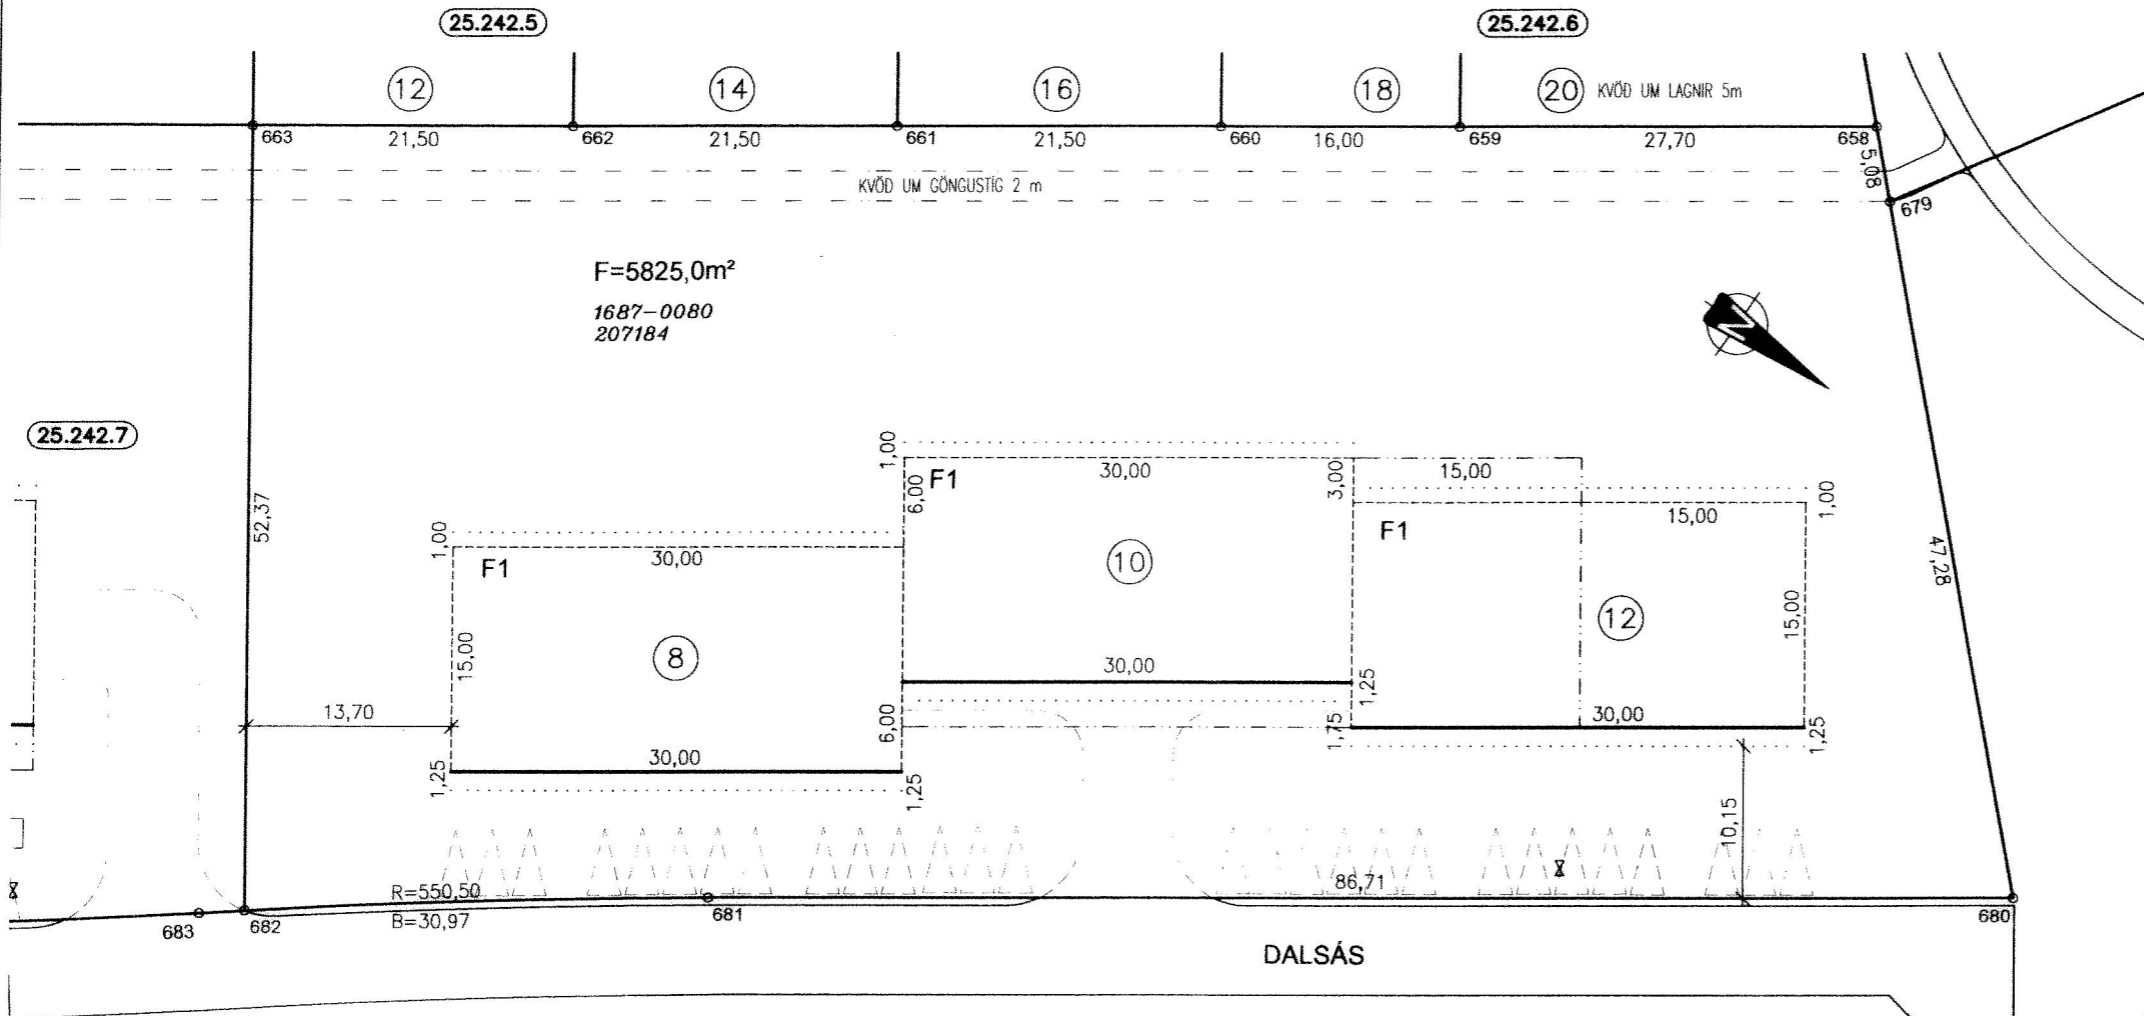

SKÝRINGAR:

- KVÖÐ UM BÍLASTÆÐI
- FJÖLDI STÆÐA SAMKVÆMT SKILMÁLUM OG REGLUG
- BINDANDI LÍNA FYRIR BÍLSKÚR
- BINDANDI MÖRK BYGGINGAREITS
- HÁMARKS BYGGINGARREITUR
- BYGGINGARREITUR BÍLAGEYMSLU
- BYGGINGARREITUR ÚTBYGGINGAR
- KVADIR Á LÖB
- 12 NÚMER LÖÐAR
- E,F,R.. HÚSAGERÐ, SJÁ SKILMÁLA
- 25.215.1 NÚMER AÐLIGGJANDI LÖÐABLAÐA, STAÐGREINIR
- 1000-0010 ÞJÓÐSKRÁRNÚMER
- 180351 LANDNÚMER
- SJÁ JAFNFRAMT SKIPULAGSUPPDRAÐT OG SKILMÁLA
- 0 10 20 30 40
- Kvarði 1 : 500

DEILISKIPULAG SAMÞYKKT Í SKIPULAGS- OG BYGGINGARRÁÐI
 02.05.2006 OG Í BÆJARSTJÓRN 02.05.2006

MÆLIBLAÐ 25.242.8

TEIKNING NR. 421.040

DALSÁS 8,10 OG 12



HAFNARFJARÐARBÆR
 UMHVERFIS- OG TÆKNISVIÐ

ÁSLAND 3. ÁFANGI



VERKFRÆÐISTOFA



BÆJARHRAUNI 20 220 HAFNARFJÖRÐUR
 Sími 58 58 600 FAX 58 58 610
 Netfang: vsb@vsb.is, kt:710796-2699

Dags: 10.05.2006

Gert af: KK, ÞEÍ

Yfirarið: MK

Breyting A: 30.05.06, HKB. Breyting á byggingarreit bílageymslu við Dalsás 8-12.