Húsveita nr. 955 Teikning nr. 829
Samþykkt þ. 1/12 1974
f.h. RAFVEITU HAFNARFJARÐAR
Eftirlitsmaður raflagna

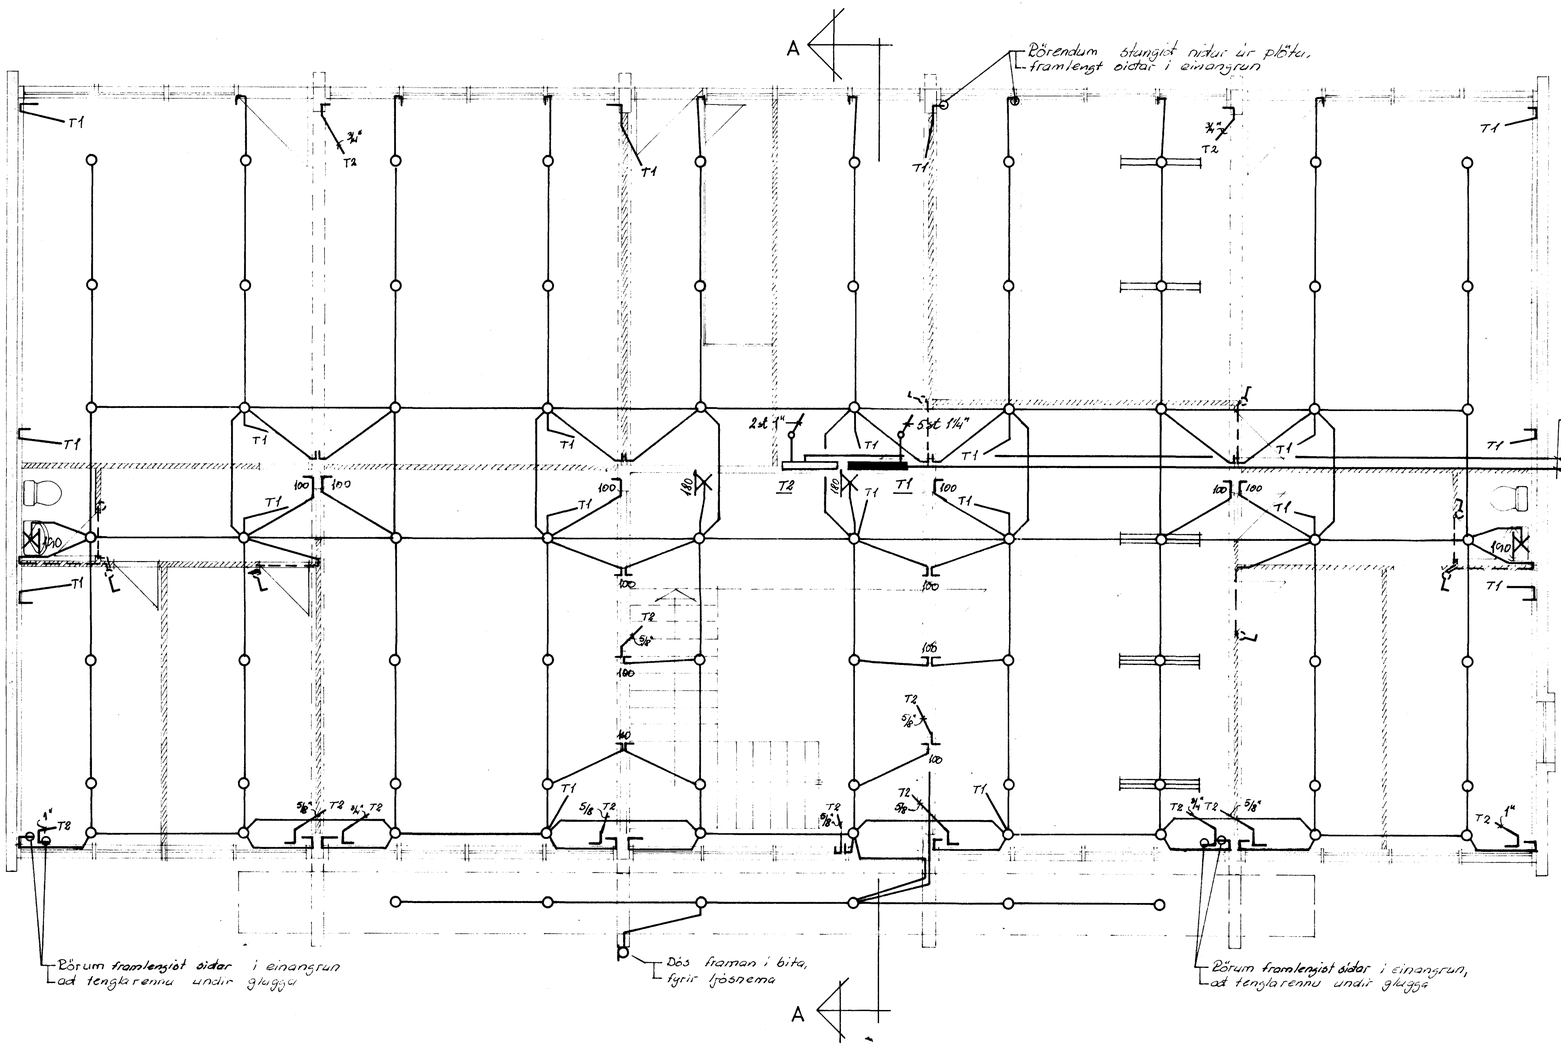

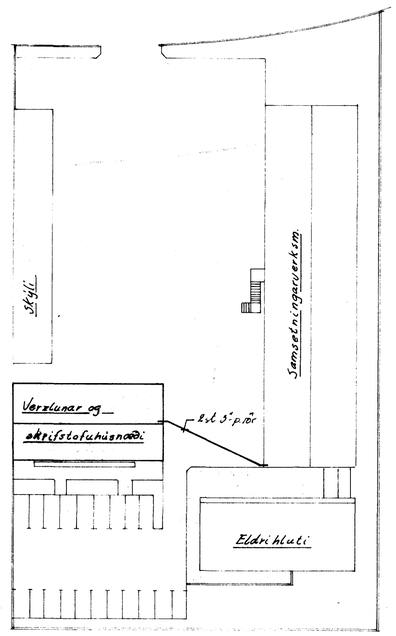

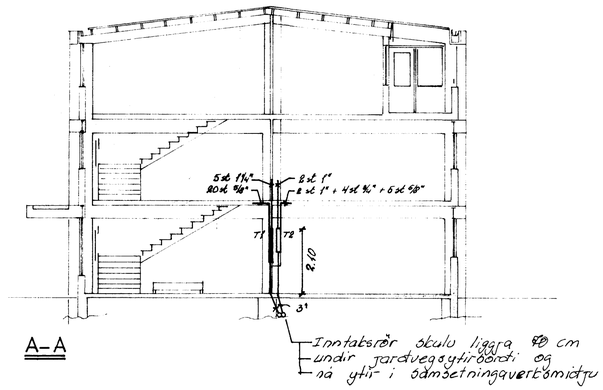

A–A

ÞAR SEM HERBERGJASKIPAN ER ÓRÁÐIN SKAL LEGGJA RÖR OG DÓSIR Í STEYPU SAMKVÆMT ÞESSARI TEIKNINGU. TEIKNING MEÐ ROFA- OG TENGLA STAÐSETNING ÁSAMT VÍRAFJÖLDA Í RÖRUM VERÐUR GERÐ SAMKVÆMT NÁNARI INNRETTINGA TEIKNINGU

829

BR.	DAGS.	BREYTING

GLERBORG H/F
Verzlunar og skrifstofuhúsn.
Rör og Dósir í steypu
Rafveita Hafnarfjarðar

VERKFRÆÐISTOFA ÁRMÚLA 1
REYKJAVÍK - SÍMI 83844
Sig. H. Oldsson

HANNAÐ	SO	KVARÐI	1:100
TEIKNAÐ	SO	DAGS.	20 okt 74
YFIRFARIÐ		NR. 7407	BL. AF. 4