DALSHRAUN NR. 10 HAFNARFIRÐI

Samþykkt á fundi bygginga-
nefndar þ. 12/6 1991
BYGGINGAFULLTRÚINN
Í HAFNARFIRÐI

Áskilið er samþykki
Heilbrigðisráðs Hafnarfjarðar

Áskilið er samþykki
Brunavarðstofnunar ríkisins

BLAÐ 1

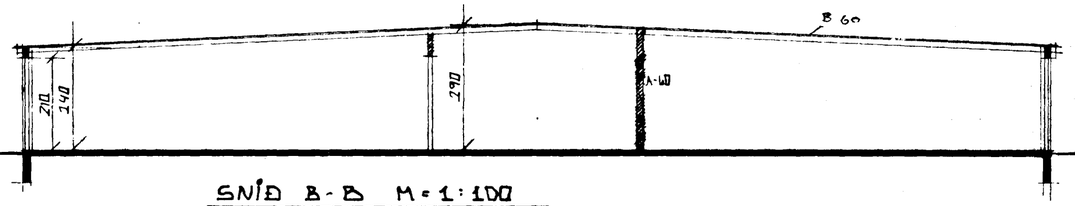

SNIÐ B-B M=1:100

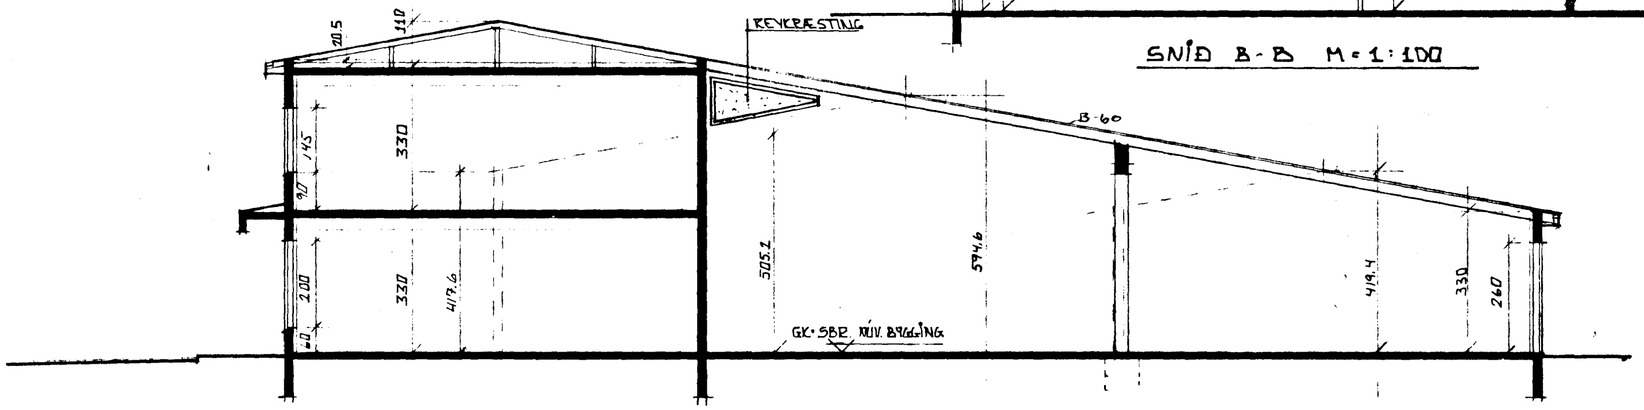

SNIÐ A-A M=1:100

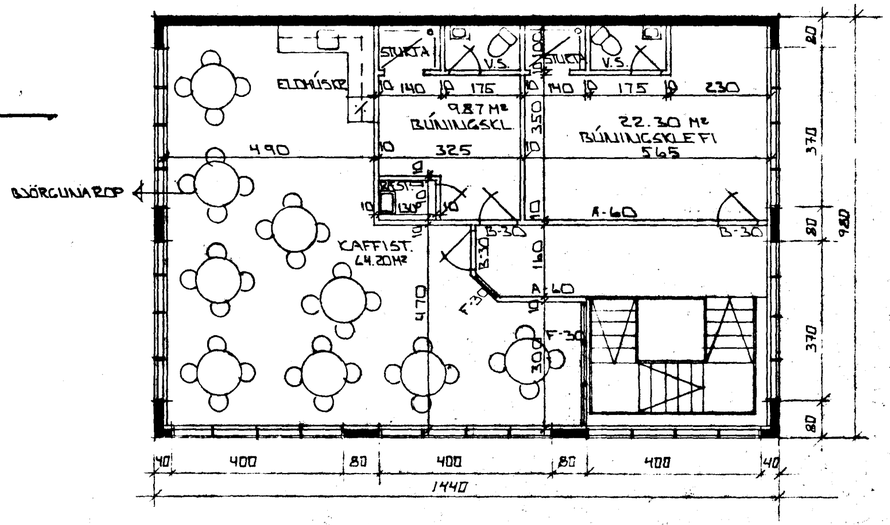

GRUNNMYND 2. HÆÐAR M=1:100

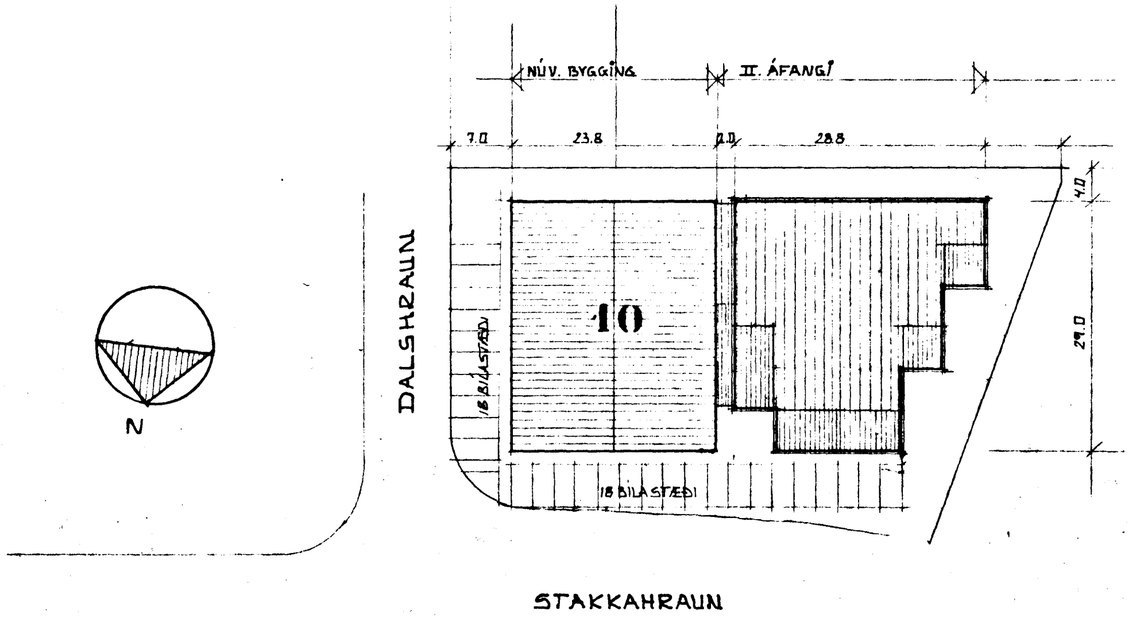

AFSTÖÐUMYND M=1:100

STÆRÐIR

	M² BRÚTTÓ	M³ BRÚTTÓ
NÚV. BYGGING	690	2588
II. ÁFANGI		
TENGIBYGGING	46.5	
II. ÁF. 1. HÆÐ	673.9	
II. ÁF. 2. HÆÐ	141.1	
SAMT II. ÁF.	861.5	3741
SAMT. I. OG II. ÁF	1552.5	6329

LÓÐAR STÆRÐ = 2557.8 M²
NÝTINGAHLUTFALL = 0.6

BR. NR.	DAGS.	EÐLI BREYTINGAR	SIGN.
01	JÚNÍ '91	BR. Á INNRA SKIPULAGI.	GH

DALSHRAUN NR 10 II. ÁFANGI
GRUNNMYND 2.H, SNIÐ OG AFSTÖÐUMYND

MÆLIKV. 1:100 / 1:500

DAGS. JÚNÍ 1987
HANNAÐ
TEIKNAÐ
VERK NR. 8727

SIGURÐUR ÞORLEIFSSON TÆKNIFRÆÐINGUR F.T.F.I.
STRANDGÖTU 11 HAFNARFIRÐI SÍMI 54751

BLAÐ NR. 0-01