


DALSHRAUN NR 10 HAFNARFIRÐI


Samþykkt á fundi bygginga-
nefndar þ. 12/6 1991
BYGGI GAFULLTRÚINN
HAFNARFIRÐI
[Signature]
Láttis er samþykkt / Láttis er samþykkt
Tilbærðing / Tilmælingar

BLAD 4

REYKRÆSTING

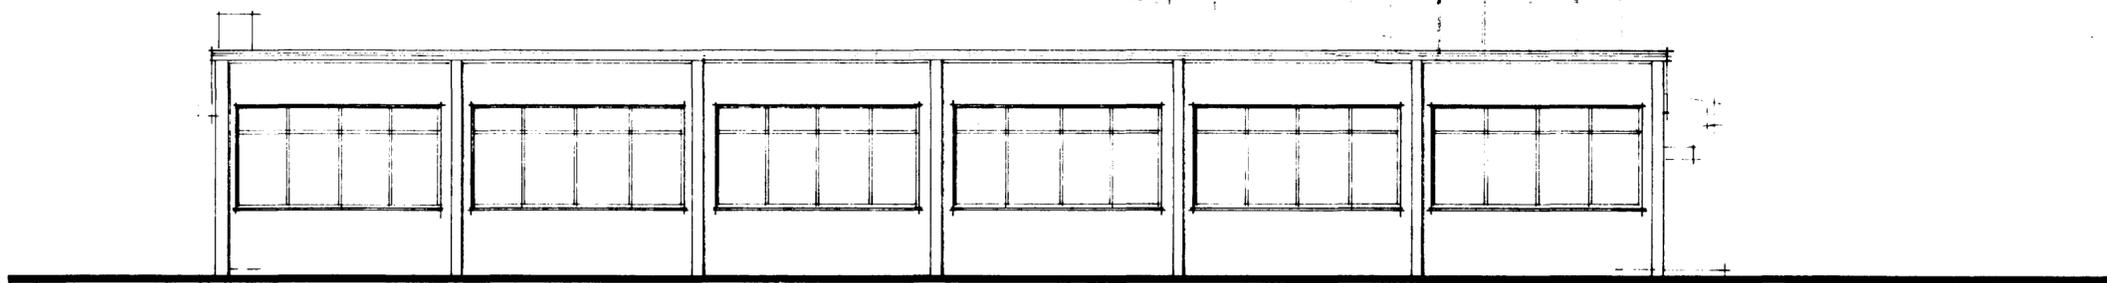

AUSTUR M = 1:100

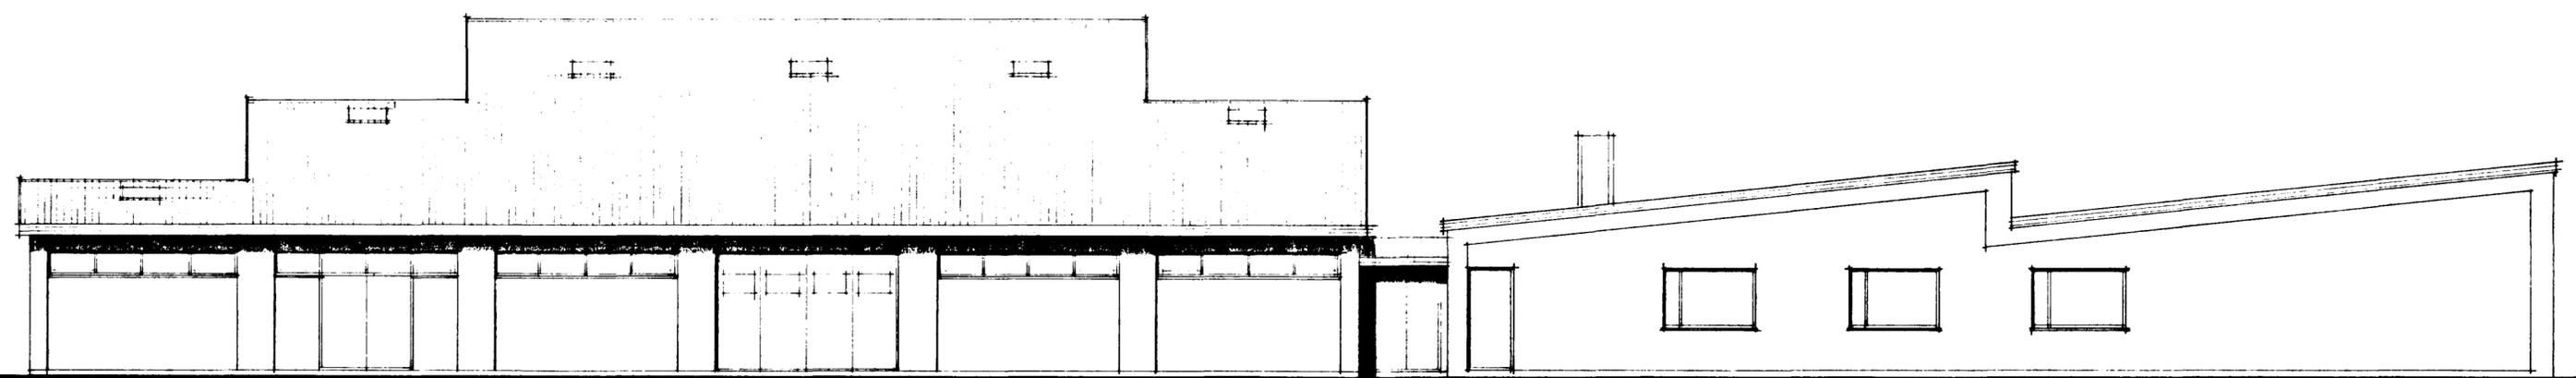

II. ÁFANGI

NÚV. BYGGING

SUÐUR M = 1:100

01	JÚNÍ 91	REYKRÆSTINGU BR.	CK
BR.NR.	DAGS.	EBLI BREVINGAR	SIGN.
DALSHRAUN NR. 10 II. AF			DAGS. JÚNÍ 1987
ÚTLIT SUÐUR / AUSTUR			HANNAÐ <i>[Signature]</i>
MÆLIKV. 1:100			TEIKNAD <i>[Signature]</i>
SIGURÐUR ÞORLEIFSSON TEKNIFRÆÐINGUR F.T.F.I.			VERK NR. 8727
STRANDGÖTU 11 HAFNARFIRÐI SÍMI 54751			BLAD NR. 0-04