



Samþvætt á fundi bygginga-  
nefndar þ. 28. 3. 1973

BYGGINGAFLUTRÚINN  
I STAÐARSKILI  
S. JÓHANNESSON


Áskilið er samþ. heilbrigðisráðs  
F. 619

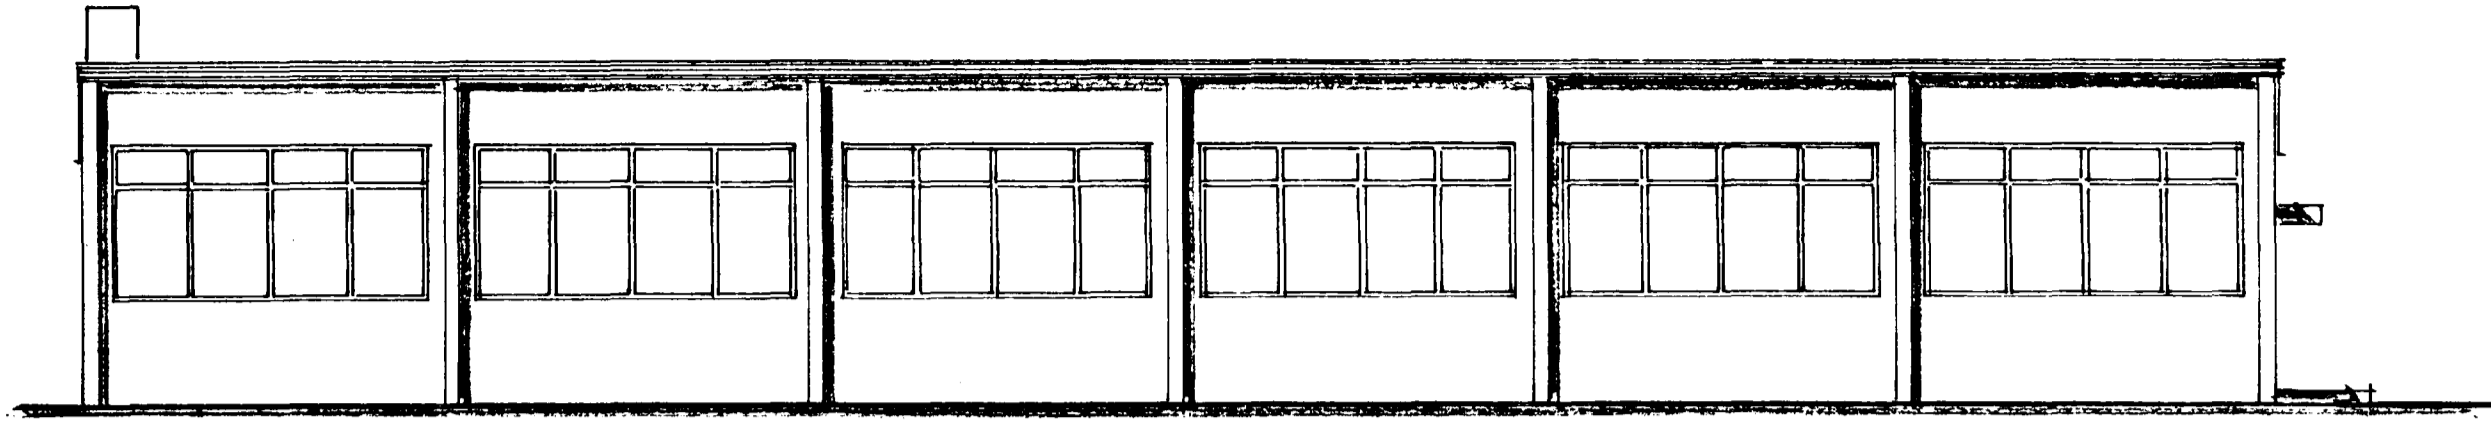


Austur

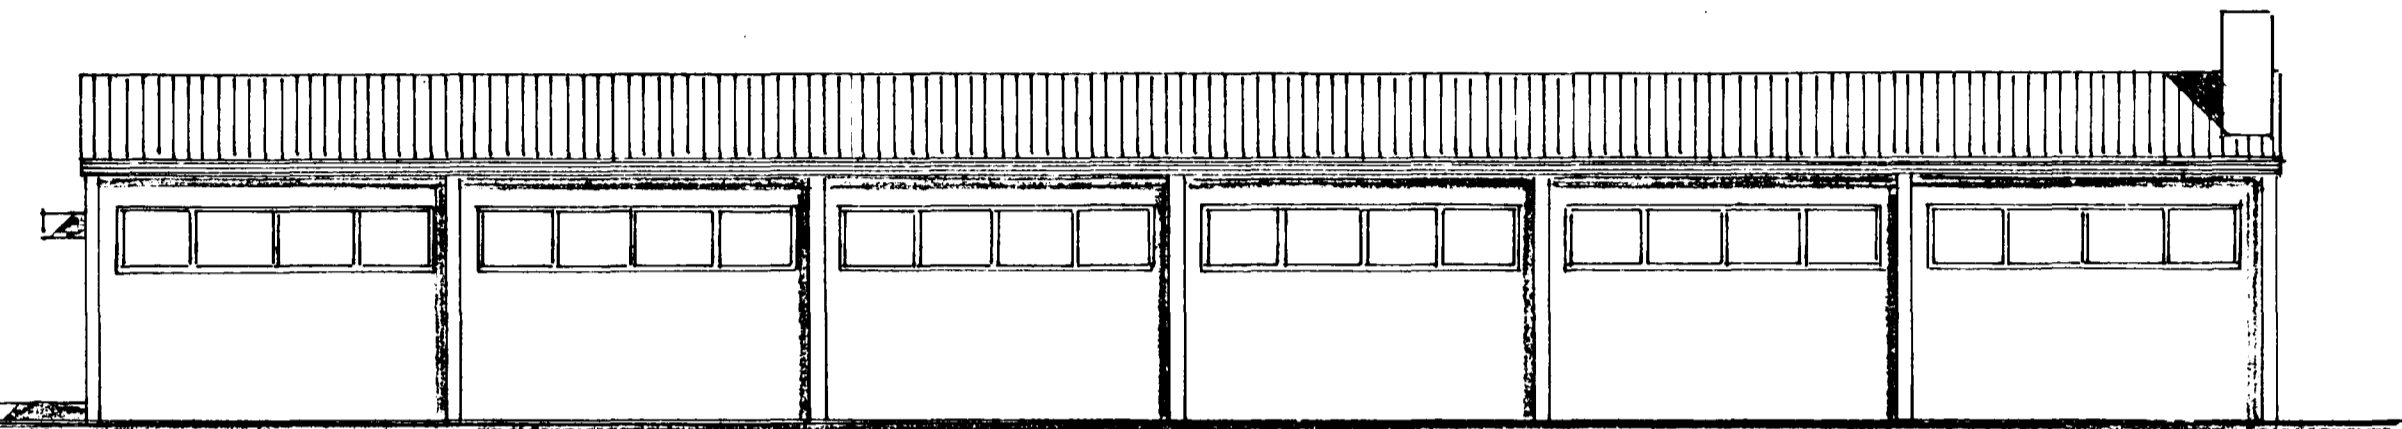


Vestur

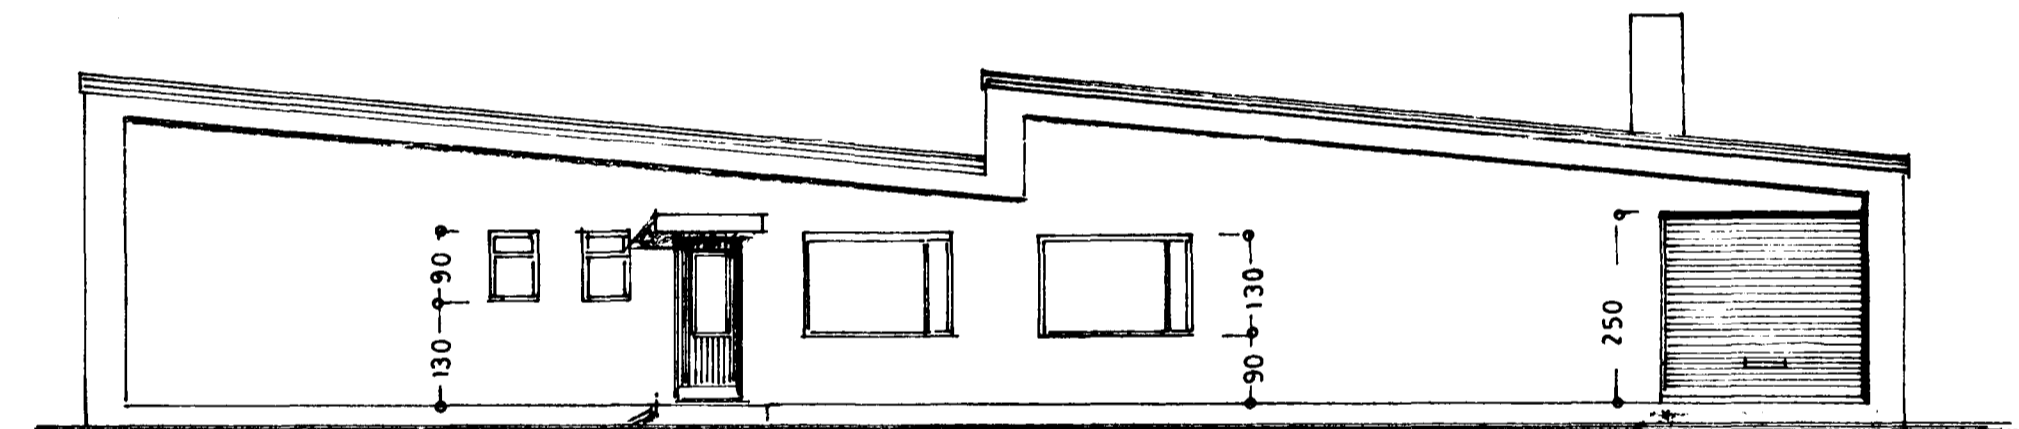

Norður

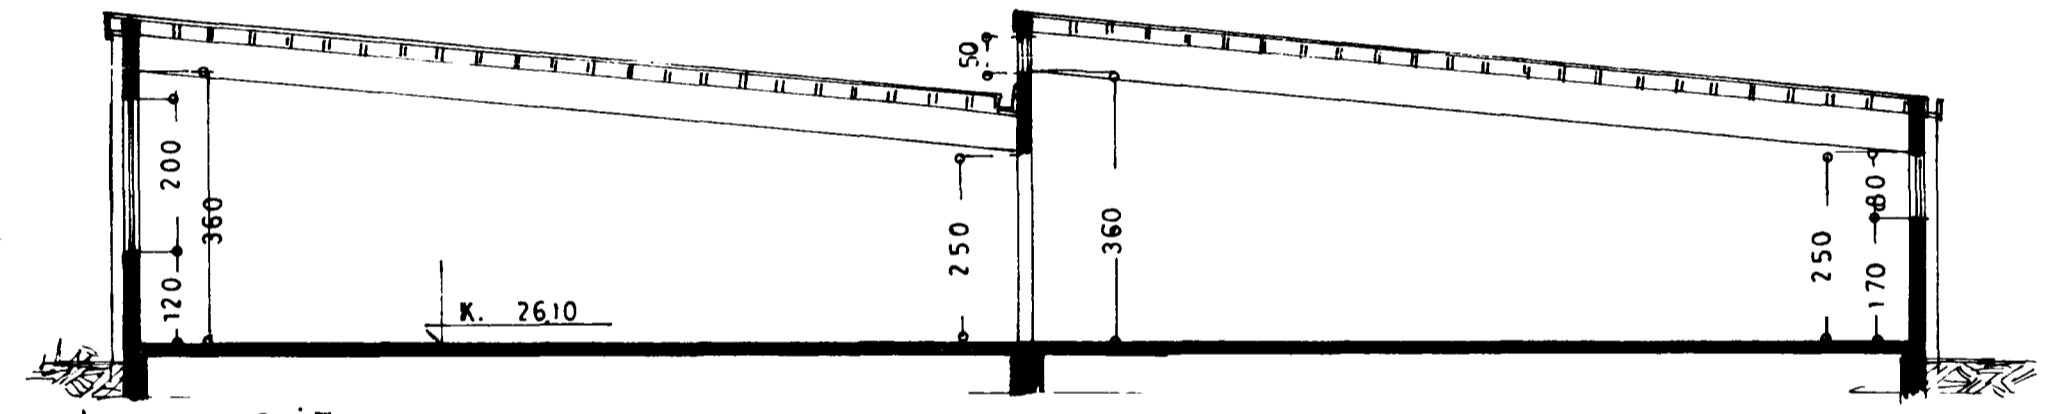

Snið

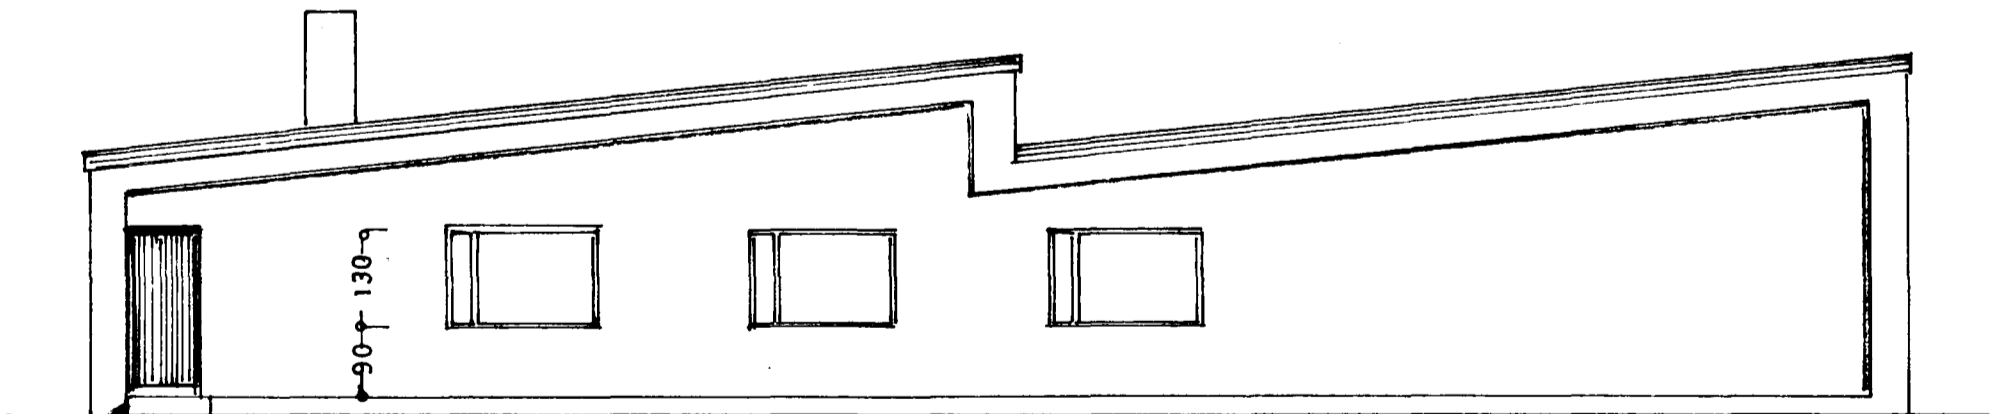

Suður

DALSHRAUN NR 10	
BLAÐ 1	
ÚTLIT } 1:100	
SNID } 1:100	
Staðarfarir 28. 3. 73	TEIKN: S.J.
S. Jóhannesson	