DALSHRAUN NR. 10 HAFNARFIRÐI

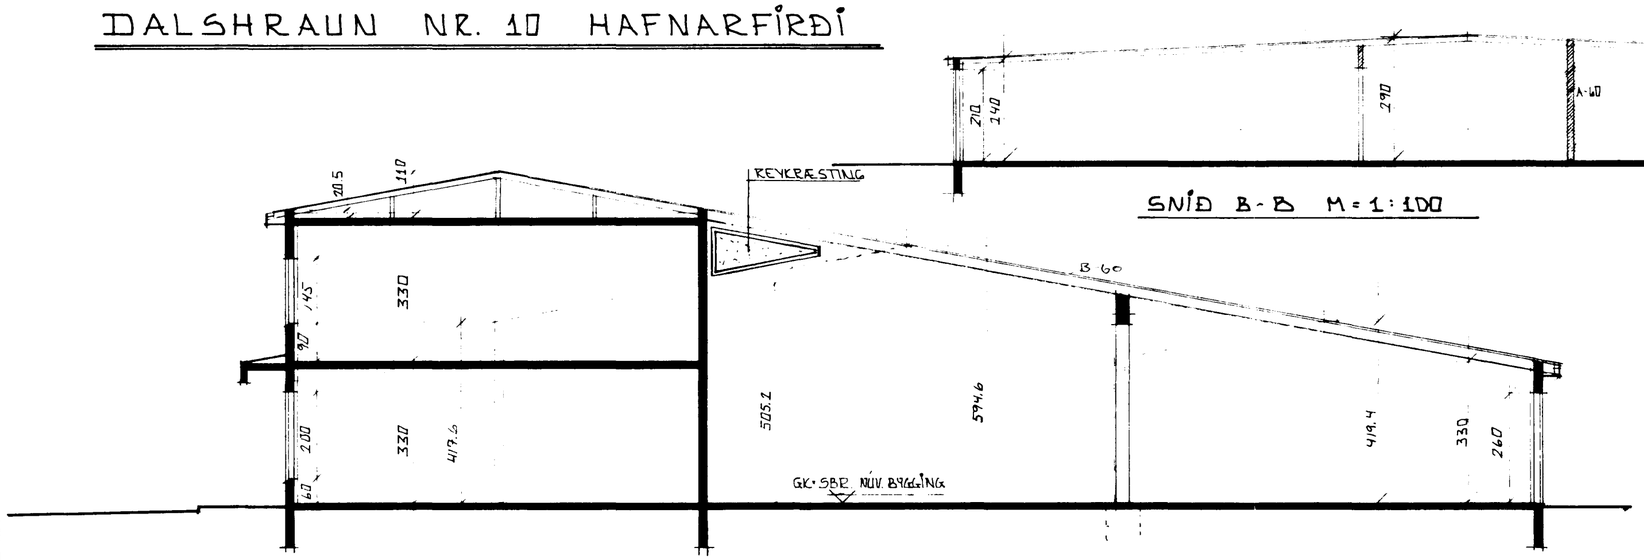

SNIÐ B-B M=1:100

SNIÐ A-A M=1:100

Samþykkt á fundi byggingarnefndar þ. 12/6 1991

BYGGINGARFULLTRÚINN Í HAFNARFIRÐI

Áritið er samþykki byggingarnefndar fyrir uppdrættinum

Áritið er samþykki Heilbrigðiseftirlits Hafnarfjarðar

BLAÐ 1

VEGGIR Í GANGI A-60 OG HURÐIR B-30, GLER F-30

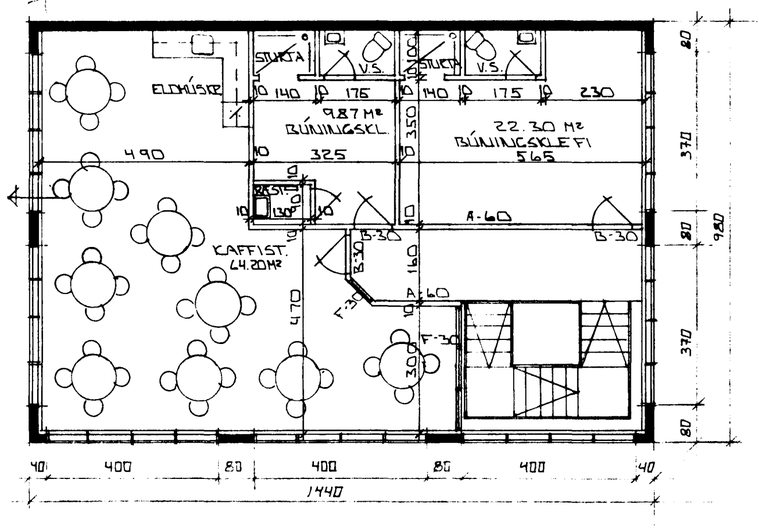

BJÖRGUNARÓP

GRUNNMYND 2. HÆÐAR M=1:100

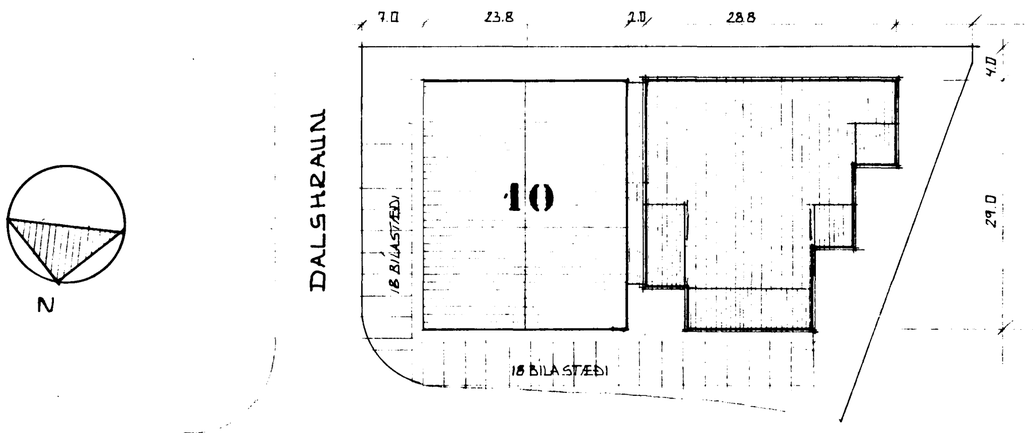

AFSTÖÐUMYND M=1:100

STÆRÐIR

	M² BRÚTTÓ	M³ BRÚTTÓ
NÚV. BYGGING	690	2588
II. ÁFANGI		
TENGIBYGGING	46.5	
II.ÁF. 1. HÆÐ	673.9	
II. ÁF. 2. HÆÐ	141.1	
SAMT II.ÁF.	861.5	3741
SAMT. I.OG II. ÁF	1551.5	6329

LÓÐARSTÆRÐ = 2557.8 M²

NÝTINGARHLUTFALL = 0.6

BR.NR.	DAGS.	EÐLI BREYTINGAR	SIGN.
01	JÚNÍ'91	BR. Á INNRA SKIPULAGI.	GK

DALSHRAUN NR 10 II. ÁFANGI

GRUNNMYND 2.H, SNIÐ OG AFSTÖÐUMYND

MÆLIKV. 1:100 / 1:500

DAGS. JÚNÍ 1987

HANNAÐ [illegible]

TEIKNAÐ [illegible]

VERK NR. 8727

BLAÐ NR. 0-01

SIGURÐUR ÞORLEIFSSON TÆKNIFRÆÐINGUR F.T.F.Í.

STRANDGÖTU 11 HAFNARFIRÐI SÍMI 54751