
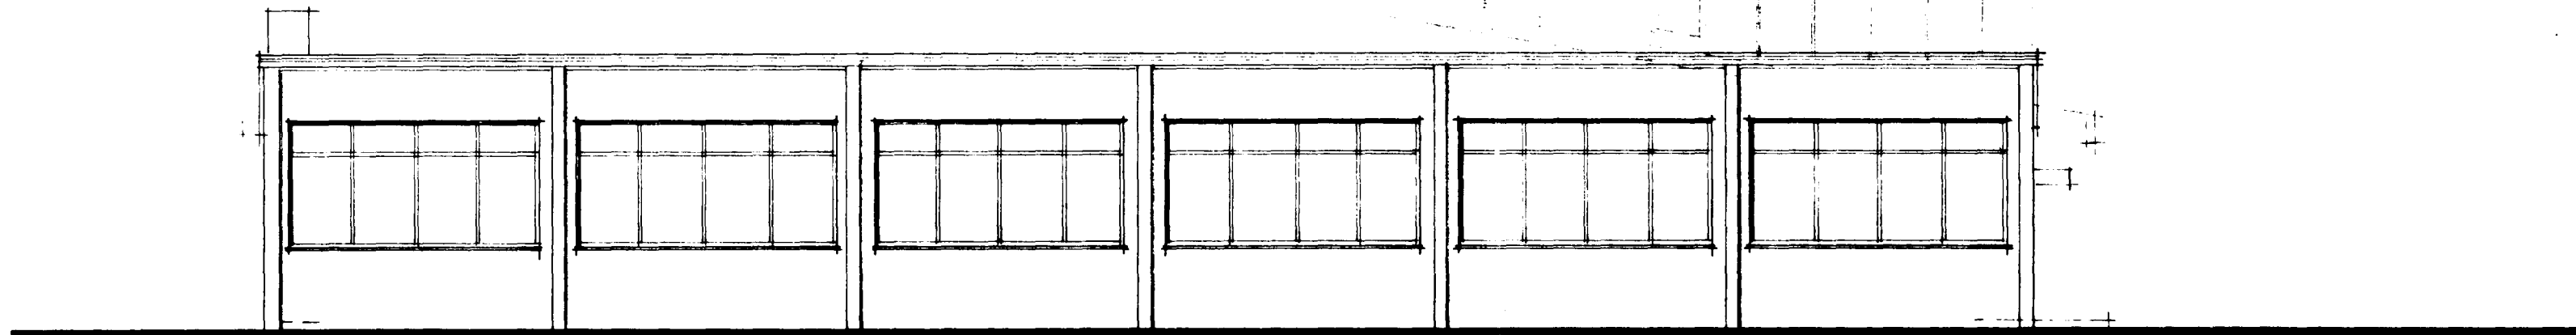


DALSHRAUN NR 10 HAFNARFIRÐI


Sambýkt á fundi bygginga-
nefndar þ. 12. 6. 1991
BYGGINGAVALTRÚINN
Í HAFNARFIRÐI

Skilið er samþykkt
bæturálagðis höfnarfirðar
Skilið er samþykkt
Krunumálastofnunvar ríkisins

BLAD 4

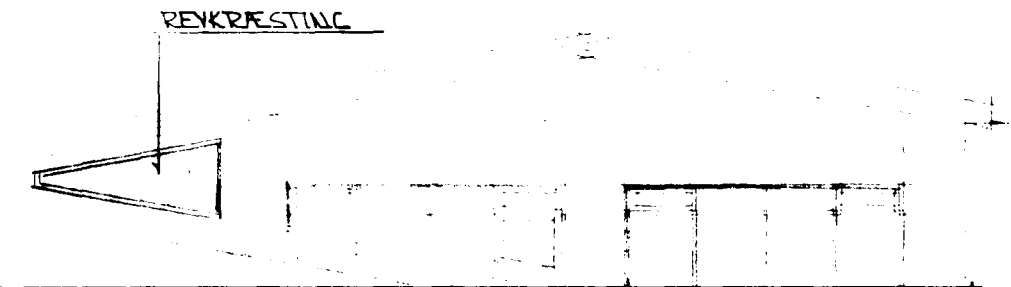

AUSTUR M = 1:100

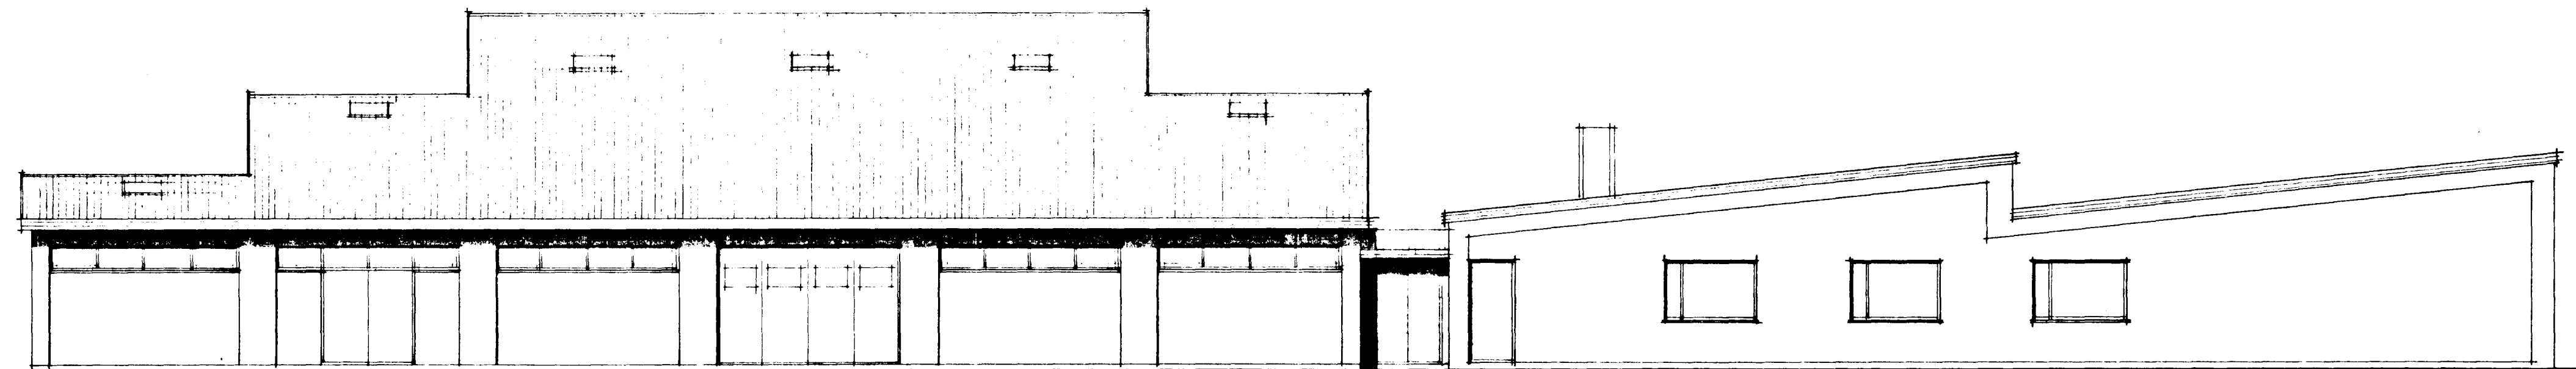

II. ÁFANGI

NÚV. BYGGING

SUÐUR M = 1:100

07	JÚNÍ 91	REYKRÆSTINGU BR.	OK
BR.NR.	DAGS.	EDLI BREVINGAR	SIGN.
DALSHRAUN NR. 10 II. AF			DAGS. JÚNÍ 1987
ÚTLIT SUÐUR / AUSTUR			HANNAÐ <i>[Signature]</i>
MÆLIKV. 1:100			TEIKNAD <i>[Signature]</i>
SIGURÐUR ÞORLEIFSSON TEKNIFRÆÐINGUR F.T.F.I.			VERK NR. 8727
STRANDGÖTU 11 HAFNARFIRÐI SÍMI 54751			BLAD NR. 0-04