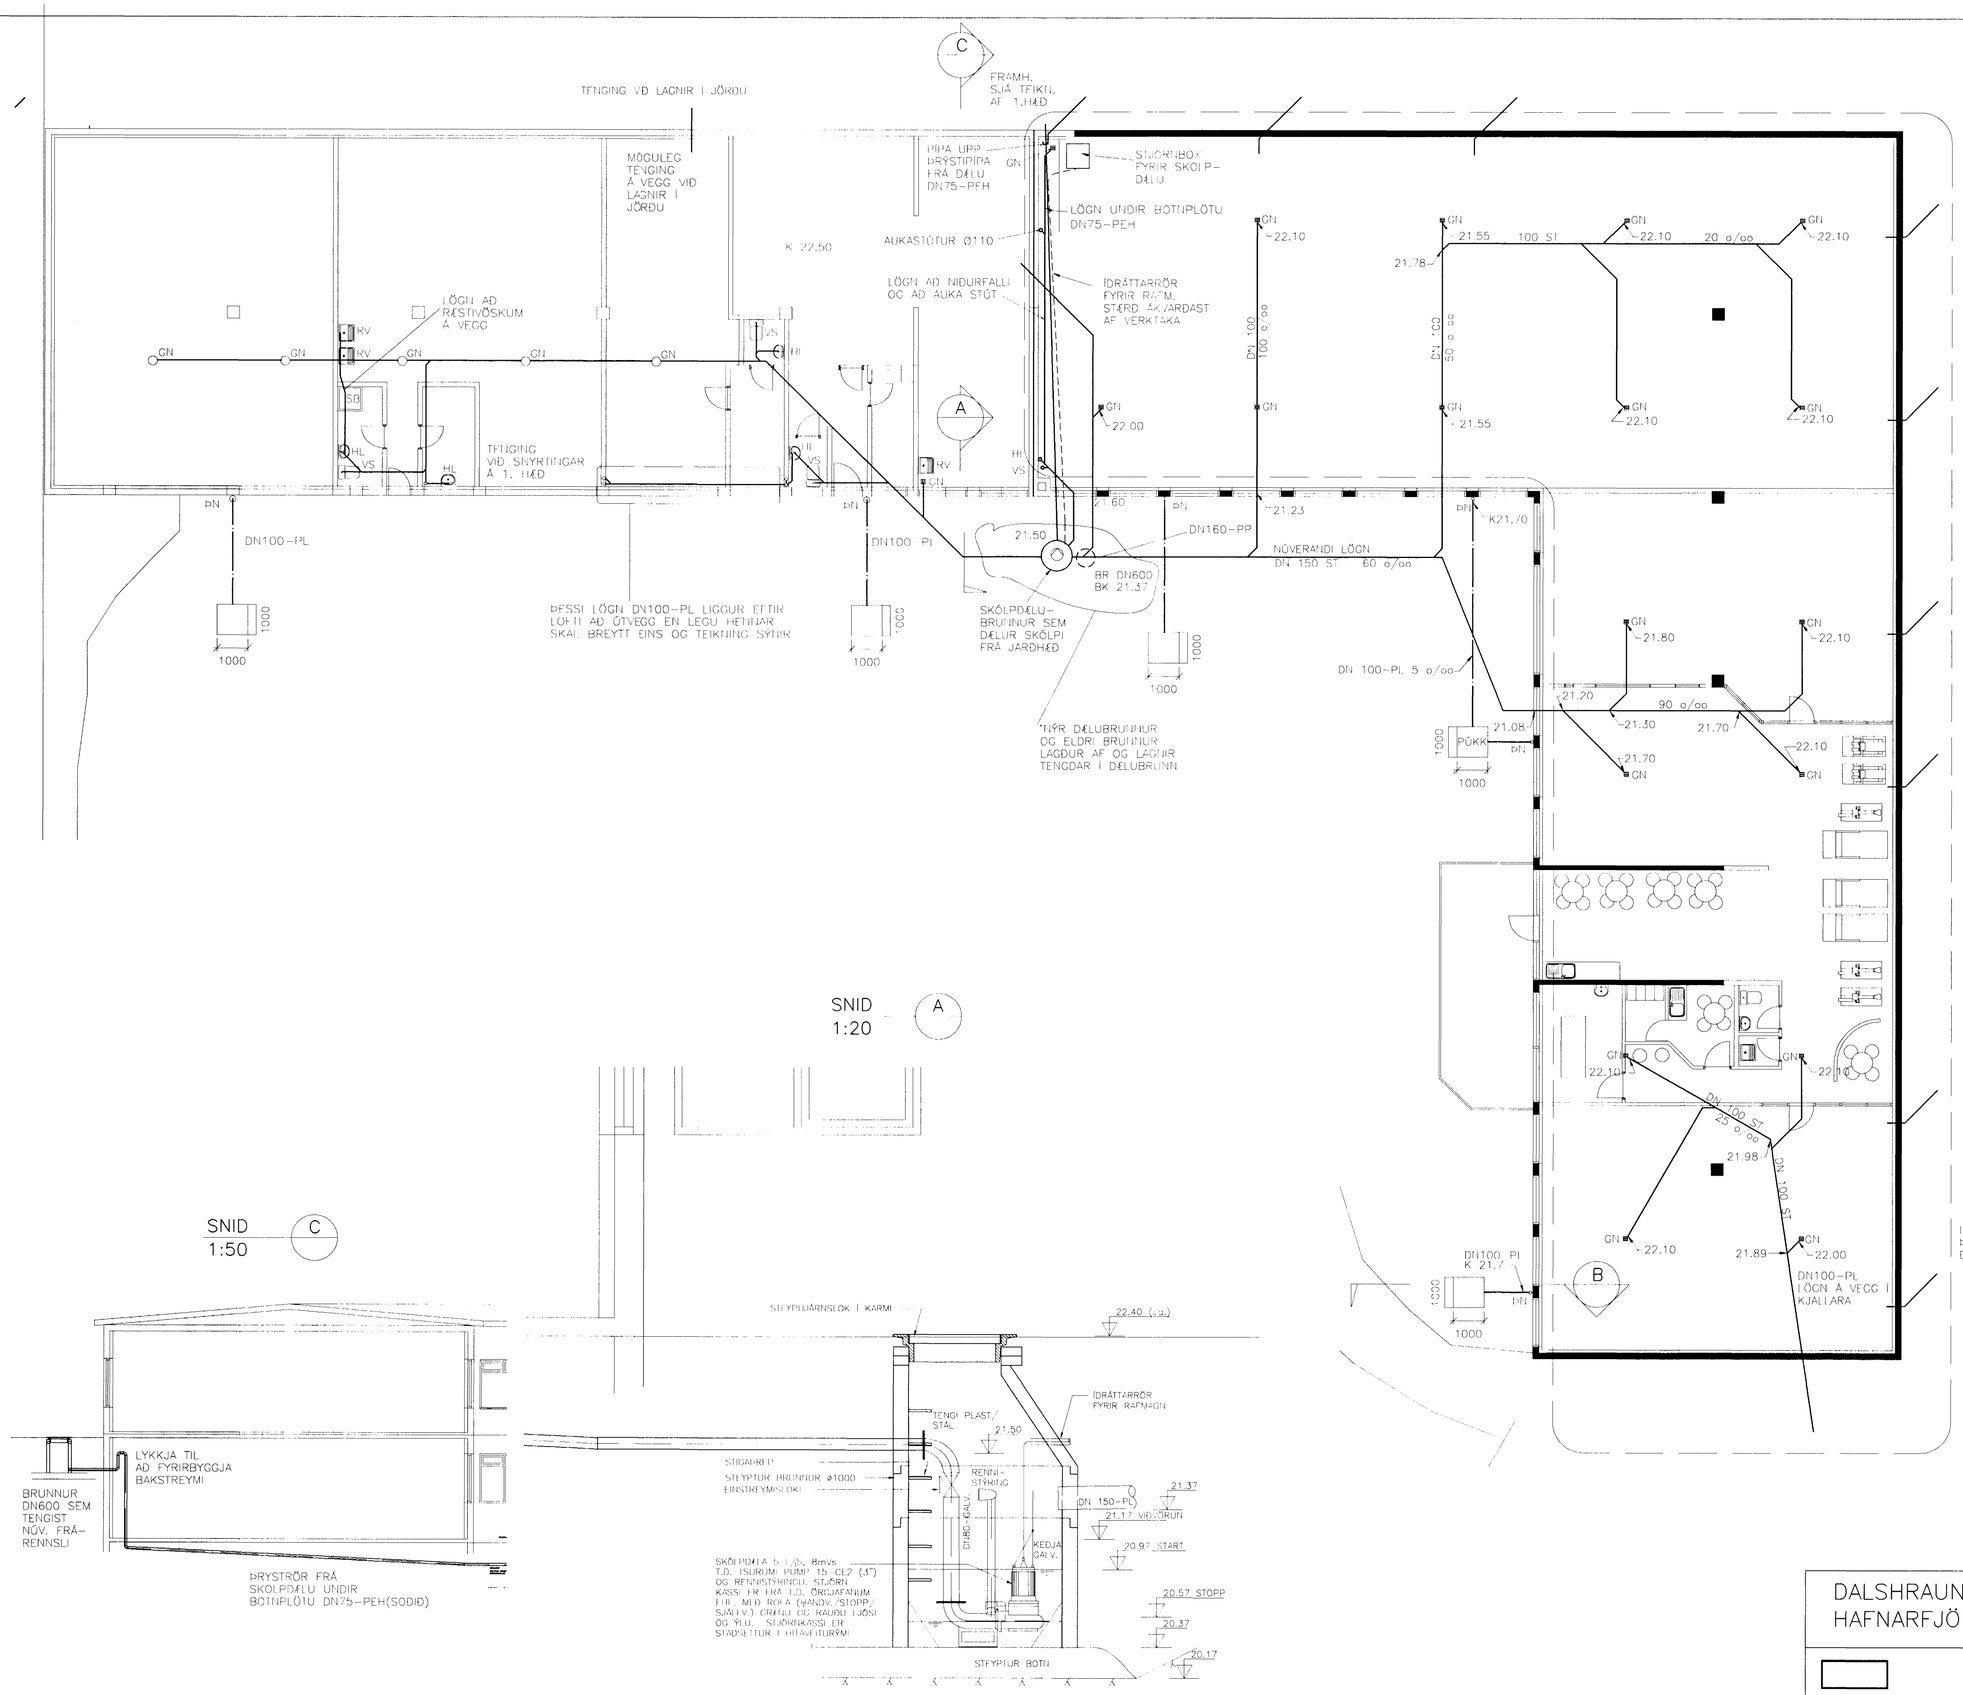

SKÝRINGAR

- FRÁRENNSLISLÖGN
- REGNVATNSLÖGN
- ÍDRÁTTERRÖR FYRIR RAFMAGN AÐ SKYNJARA FYRIR STJÓRNBOX FYRIR SKOLPDÆLU
- BRUNNUR

ÞN	ÞAKNIÐURFALL
GN	GÓLFNIÐURFALL
UL	UNDIR LOFTI
HL	HANDLAUG
VS	VATNSSALERNI
SB	STEYPIBAÐ
RV	RÆSTIVASKUR

SNID B 1:50

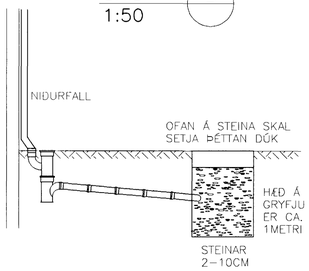

SNID A 1:20

SNID C 1:50

Byggingafulltrúi Hafnarfjarðar Afgreitt þann 21 AUG. 2000

DALSHRAUN 11 HAFNARFJÖRÐUR	FRÁRENNSLISLAGNIR GRUNNMYND JARÐHÆÐ OG SNIÐ Í DÆLUBRUNN/PÚKK

BÆJARHRAUNI 20 220 HAFNARFJÖRÐUR
SÍMI 565-1340 FAX 565-1341
Netfang: vsb@vsb.is, kt:710796-2899

Hannað: SÁS	Teiknað: EG/EB	Yfirfarið:	
Mkv: 1:100	Samþykkt:		
Dags: 17.07.00	Nr: 97734-L03A		

kt. 180550-4889