



- ① VERSLUN 52,4 m²
- ② KAFFIST. STARFSF. 0,FL. 11,7 m²
- ③ LAGER 13,2 m²
- ④ SKRIFSTOFA 13,4 m²
- ⑤ ELDHÚS 19,2 m²
TIL MATREIÐSLKENNSLU OG
MINNI VEISLUPJÓNUSTU
ELDUNARÁSTÁÐA ÞAR ER M.A. KÆLIR, FRYSTI:KÁPUR,
HANDLAUG, VASKUR TIL SKOLUNAR MATVÆLA T.Þ. GRÆNMETI
- ⑥ RÆSTIKOMPA 1,8 m²
- ⑦ WC STARFSFÓLKS 2,9 m²
- ⑧ FATAGEYMSLA 4,1 m²

HEILBRIGÐISEFTIRLIT
HAFNARFJARÐARSVÆÐIS
Heilsugæslustöðinni Sólvangi
Pósthólf 440-222 Hafnarfjörður
Sími 652600
17. nóvember 1994
G. Gunnarsson


Samþykkt á fundi bygginga-
nefndar þ. 4.11.1995
BYGGINGAFULLTRÚINN
Í HAFNARFIRÐI

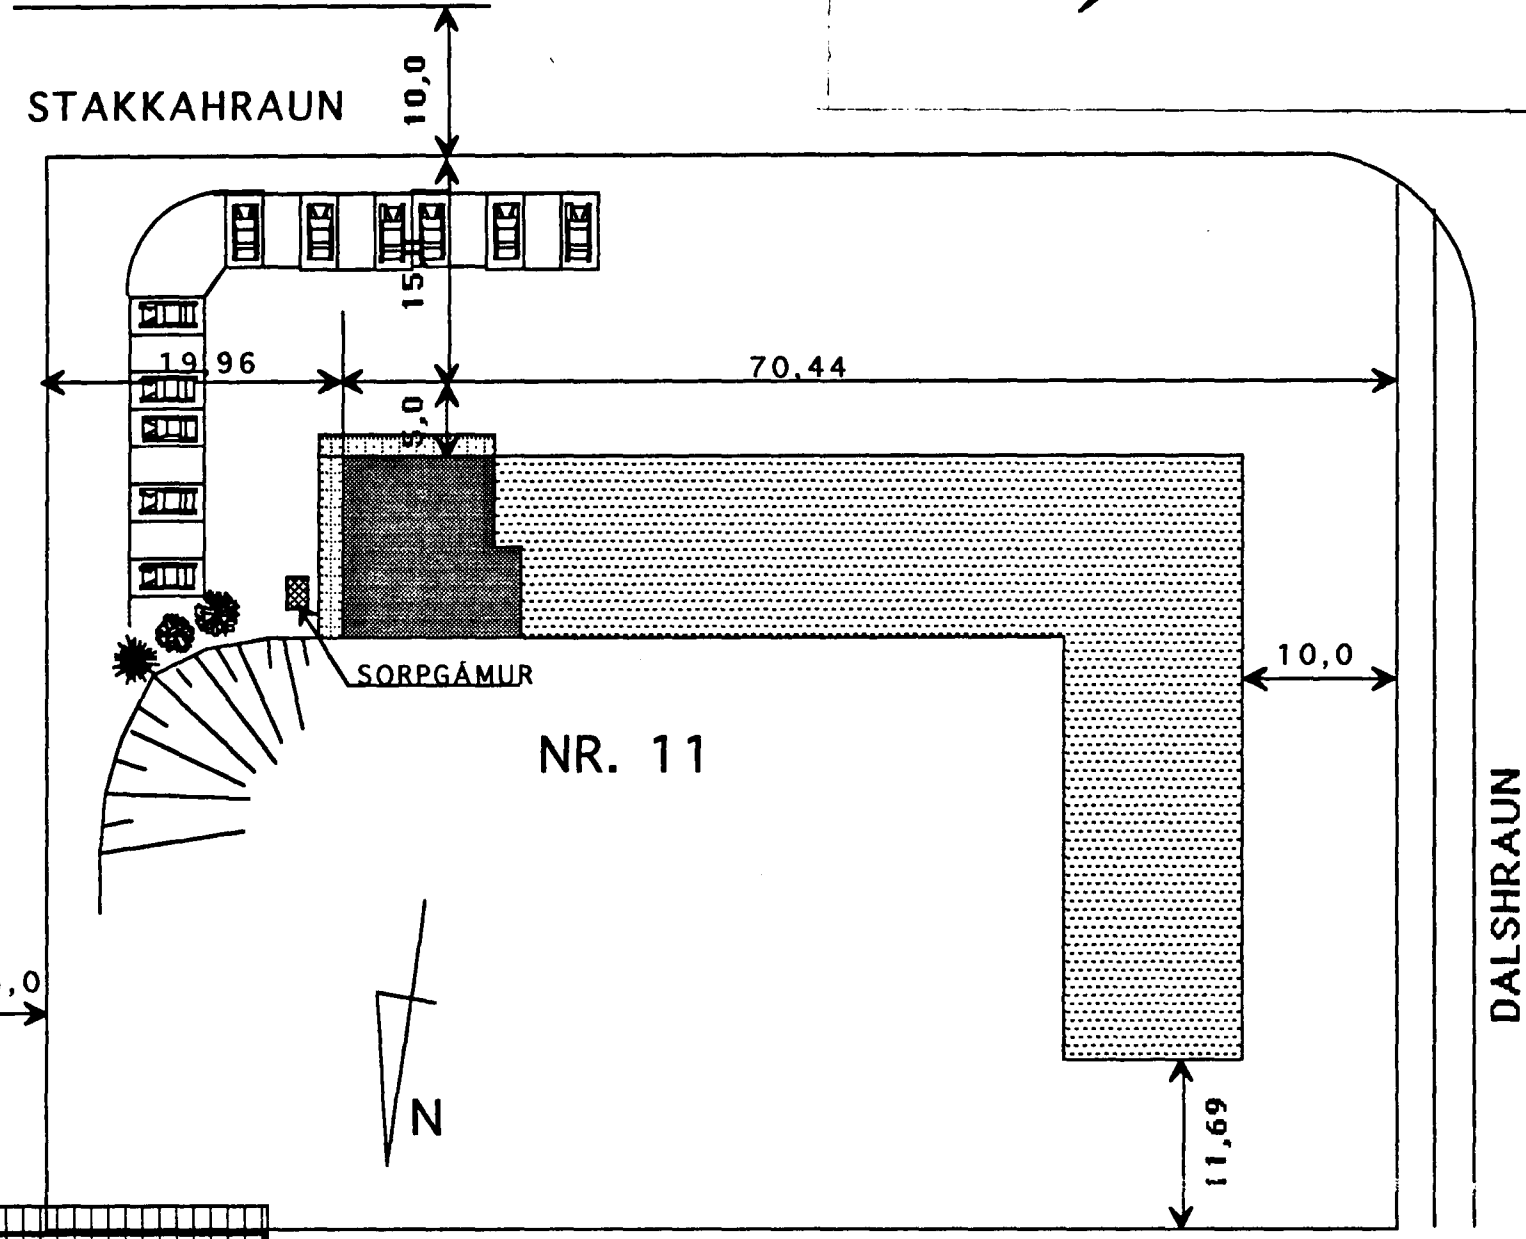


GRUNNMYND 1:100

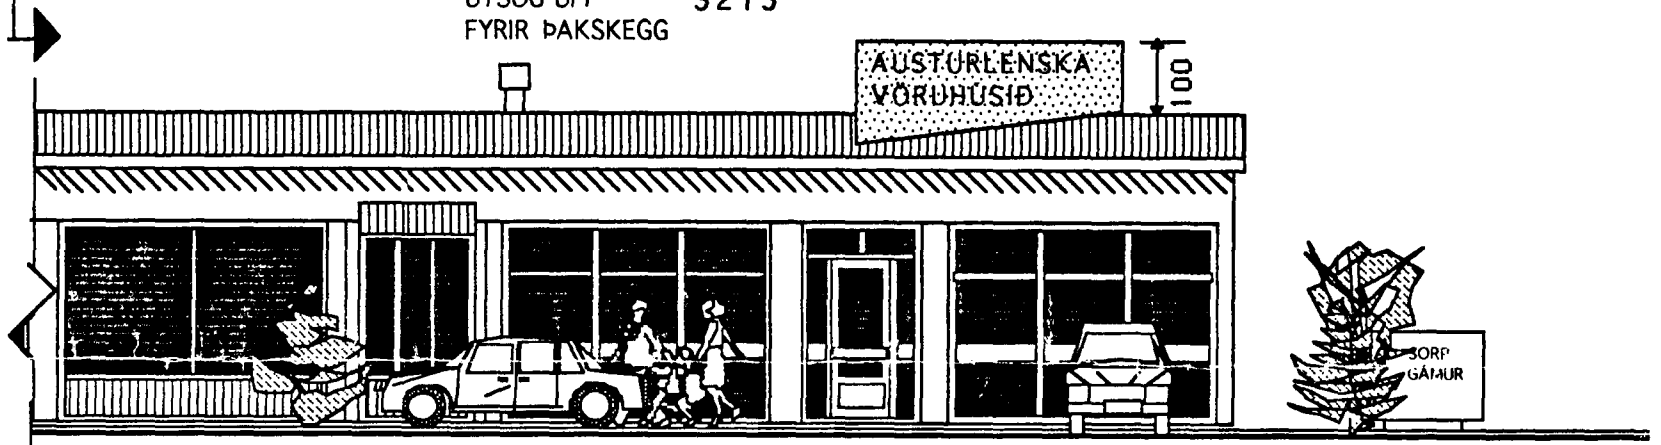


HLIÐ SUÐUR AÐ STAKKAHRAUNI

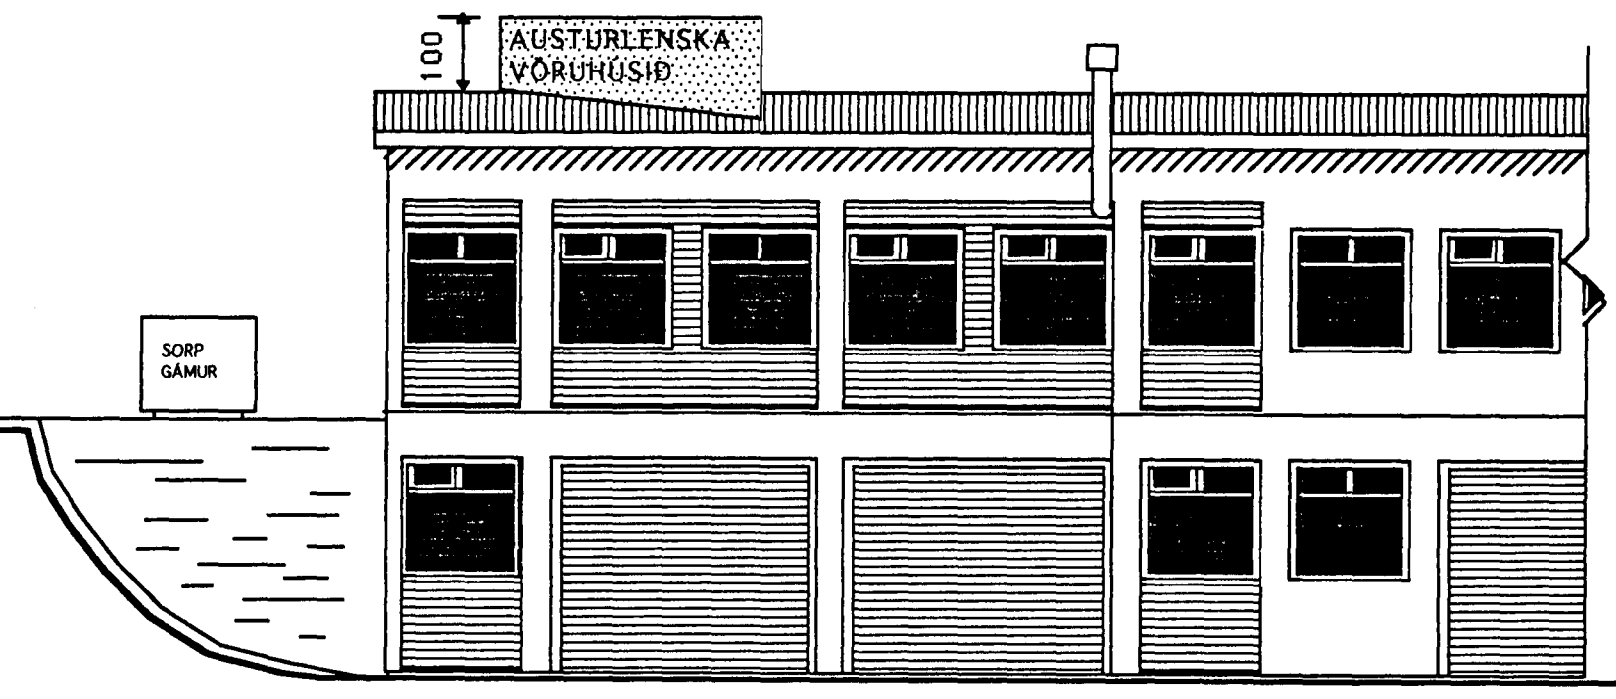

HLIÐ NORÐUR

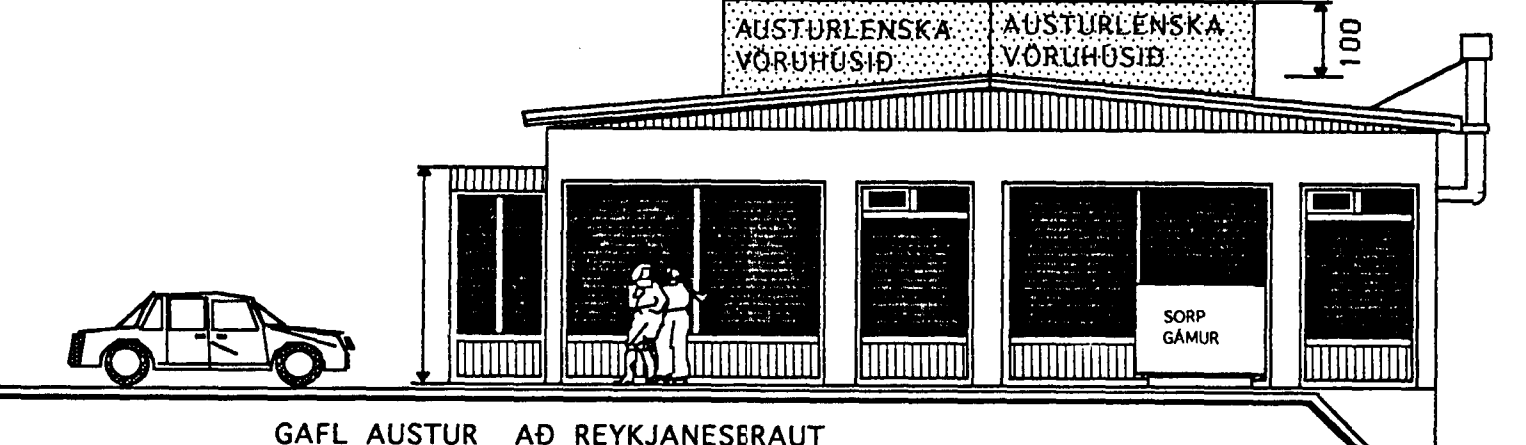


GAFL AUSTUR AÐ REYKJANESBRAUT

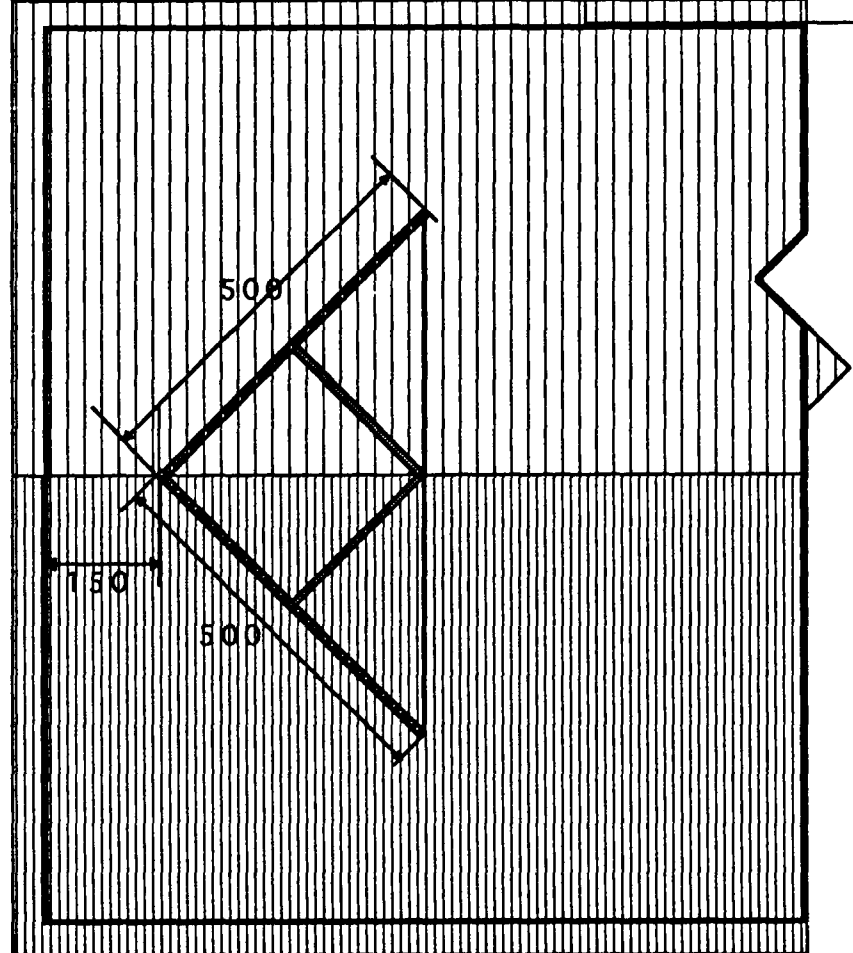

GRUNNMYND ÞAK V/AUGLÝSINGARSKILTÍ

AFSTÖÐUMYND 1:500

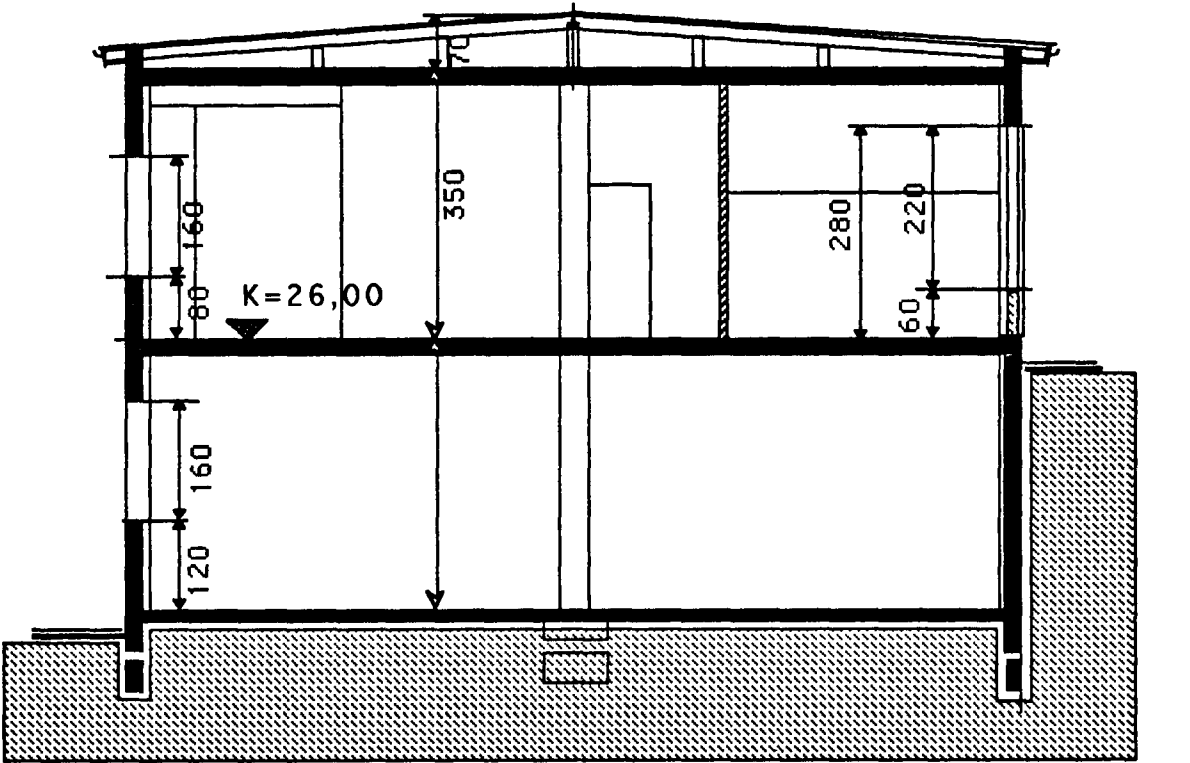

SNIÐ A-A

GRUNNFLÖTUR BRÚTTÓ
133,0 m²

SÓTT ER UM LEYFI TIL

BREYTINGAR Á REKSTRARI-ORMI, SETJA UPP ÚTSOGRÖR
AUGLÝSINGAR SPJALDI Á ÞAKI.

AUGLÝSINGARSKILTÍÐ ER EORIÐ UPPÍ AF JÁRN
PRÓFILL GRIND 50 X 50.
KLÆTT MEÐ 12 mm VATNSHELDUM KROSSVIÐ.
STÍFUR PRÓFILL 50 X 50 OFAN Í ÞAK FRÁ ENDUN OG MIÐJU



Verkefni AUSTURLENSKA VÖRUHÚSIÐ
DALSHRAUNI 11 HAFNARFIRÐI
BREYTINGAR OG
AUGLÝSINGARSPJALD
Heiti GRUNNMYND- ÚTLITSMYNDIR
SNIÐ- SKÝRINGAR-
AFSTÖÐUMYND

kvarði	1:100	verk.nr.	9430
dags.	NÓV. 94"	týpa nr.	
hönnun	G.G.	teikn nr.	A-1
teikn	G.G.		

Austurgötu 220 Hafnarfirði 101 202

G. Gunnarsson

Gísli G. Gunnarsson, s.f.