




Samþykkt þann

14 APR. 1997


Byggingafultrúinn í Hafnarfirði
F.h. Kristján Þórarinnsson

RP

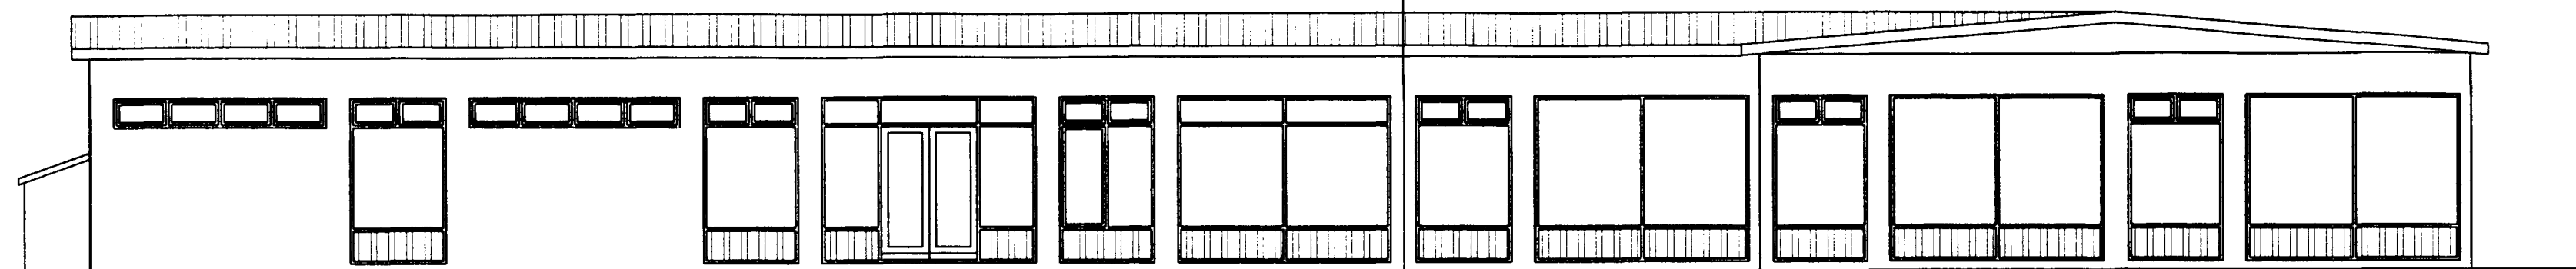



VESTUR

EIGNAMÖRK

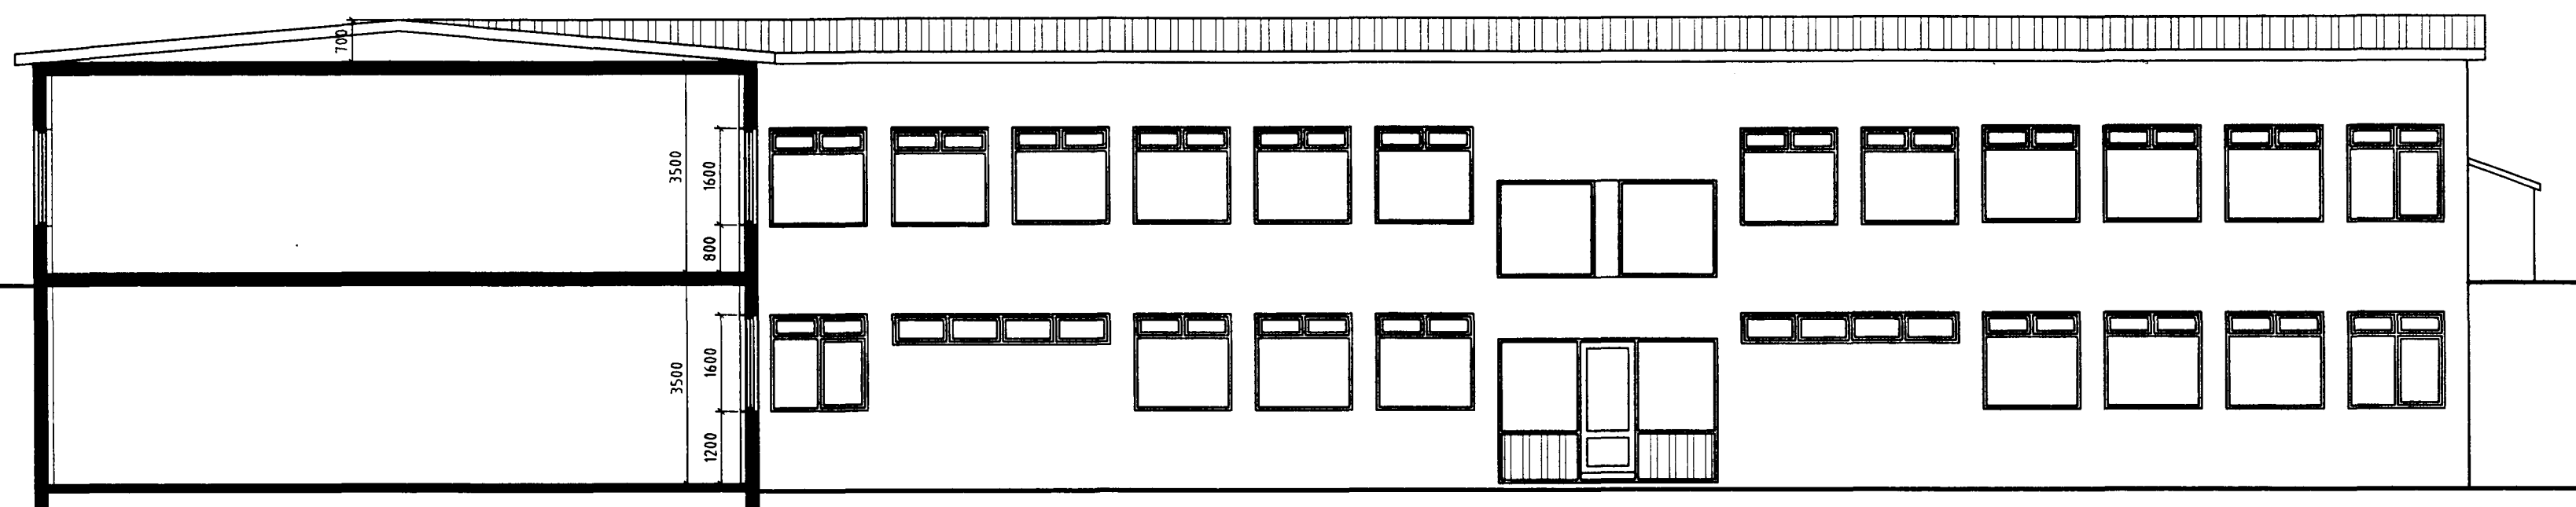

AUSTUR

EIGNAMÖRK

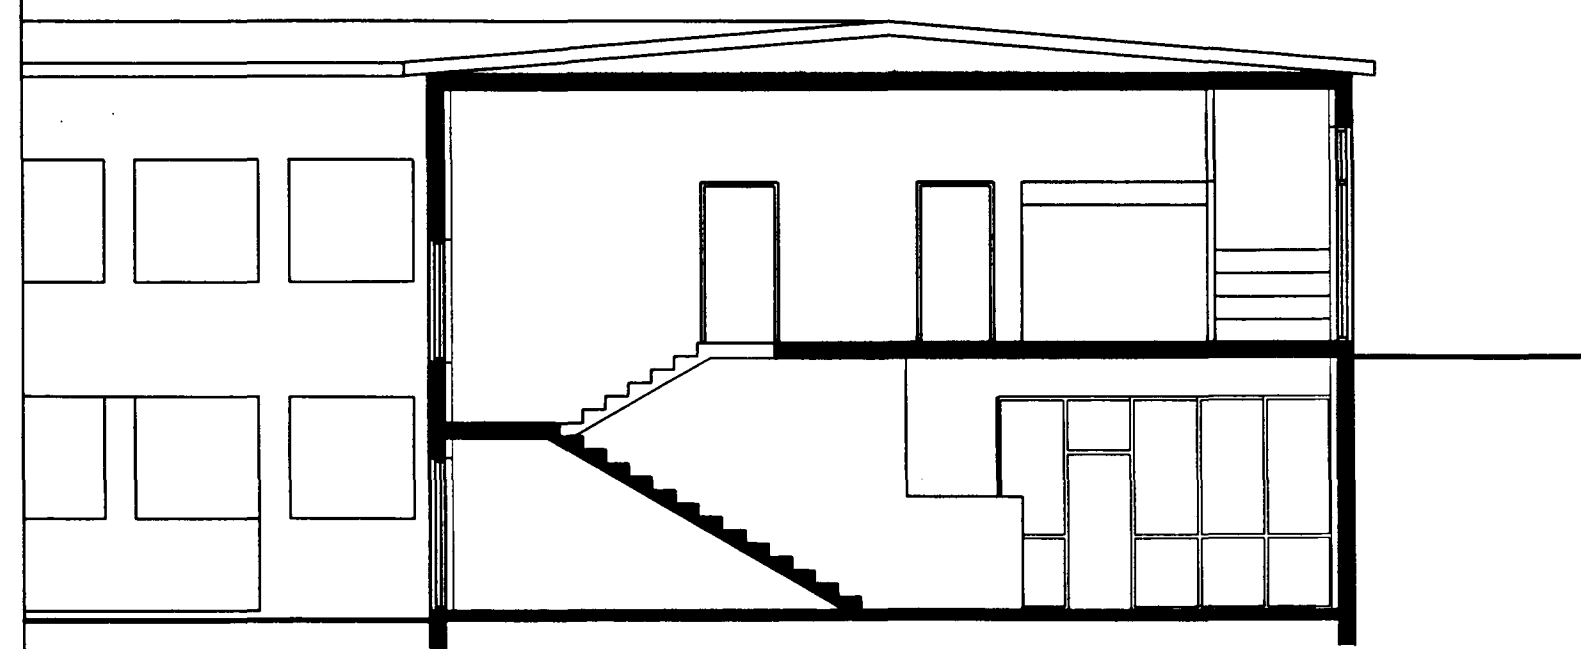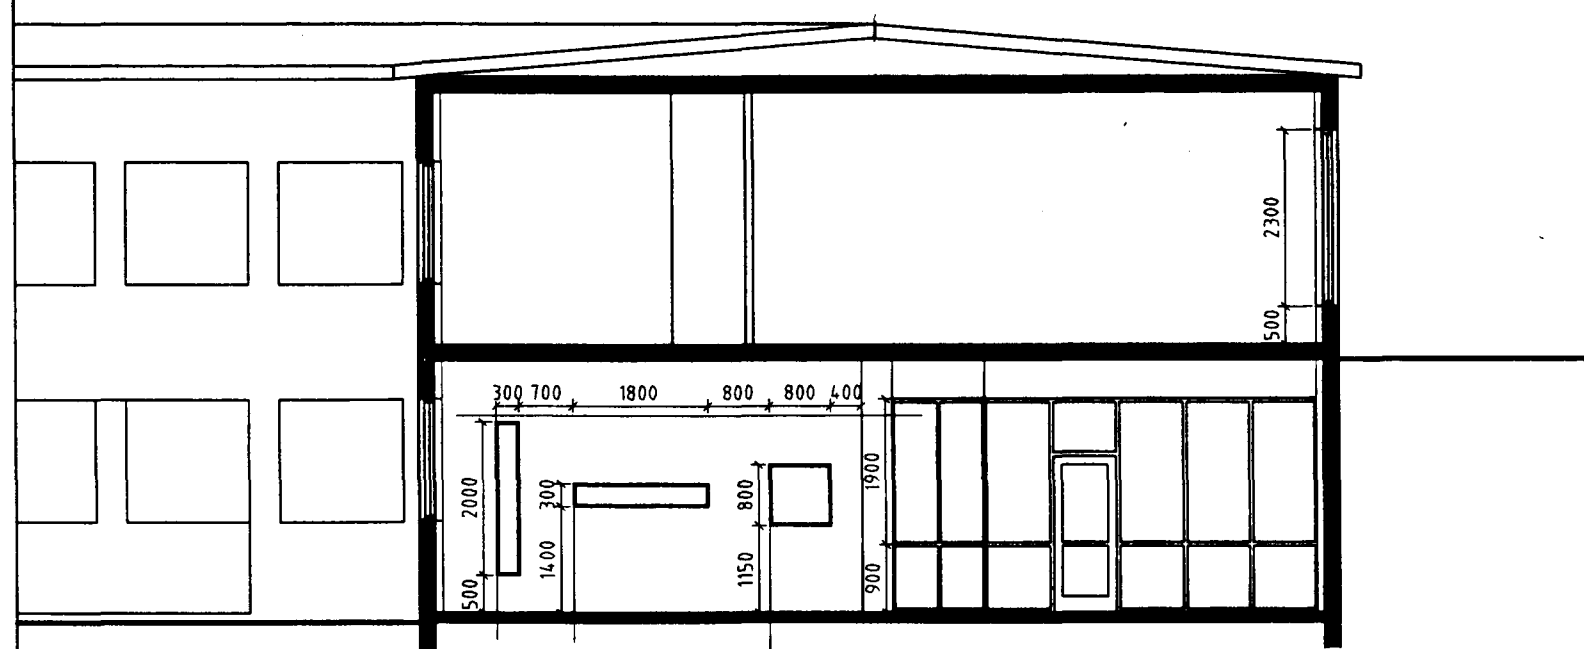

DALSHRAUN 11

103

BREYTT: _____ DAGS: _____ LÝSING: _____



ÞRIÐJA HÆÐIN, ARKITEKTAR – FRÍÐRIK FRÍÐRIKSSON ARK. FAI

ÚTLIT 1:100
SNEIÐINGAR 1:100

STRANDGÖTU 26 220 HAFNARFIRÐI

SÍMI: 565 38 70 FAX: 565 48 31

NETFANG: ffaric@treknet.is

KT:211256-4519

HANNAÐ: FF

TEIKNAD: FF

DAGS: 26.04.1997

MKV: 1:100

VERKNR:

Fríðriksson