






Samþykkt þann


14 APR. 1997

Byggingafulltrúinn í Hafnarfirði
F.h. Kristján Þórarinnsson




BP

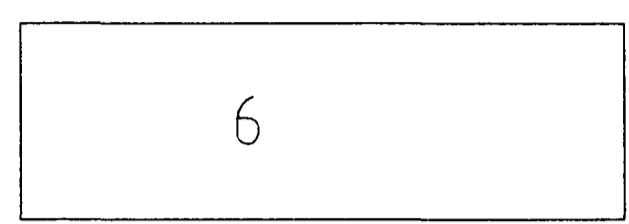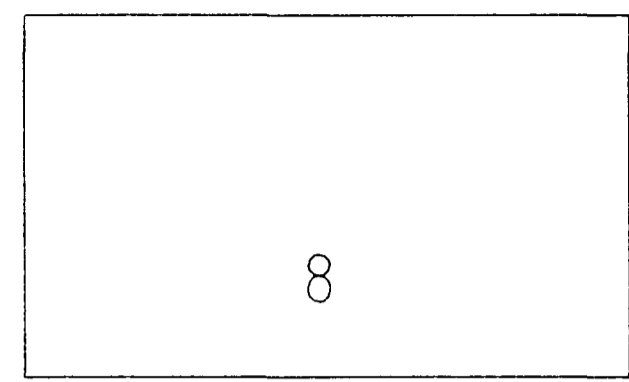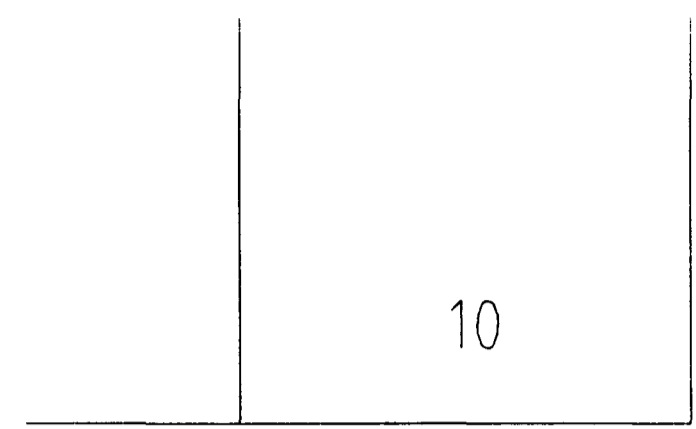

DALSHRAUN

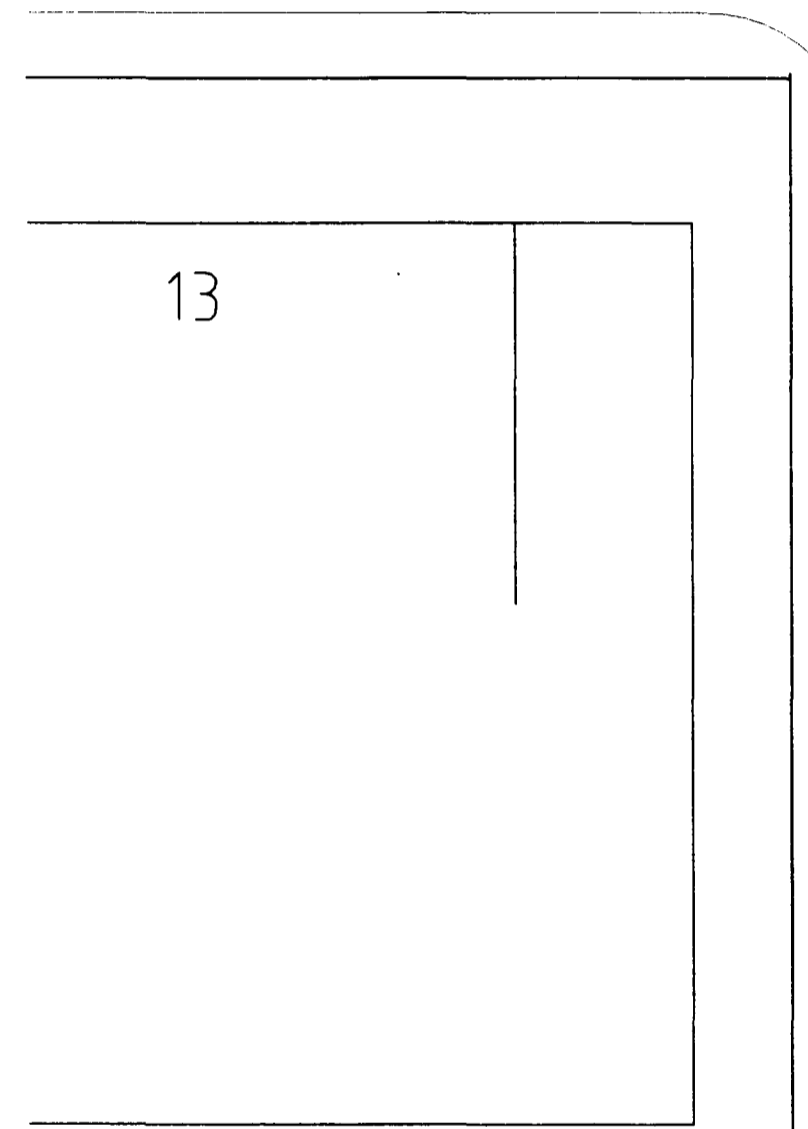

STAKKAHRAUN

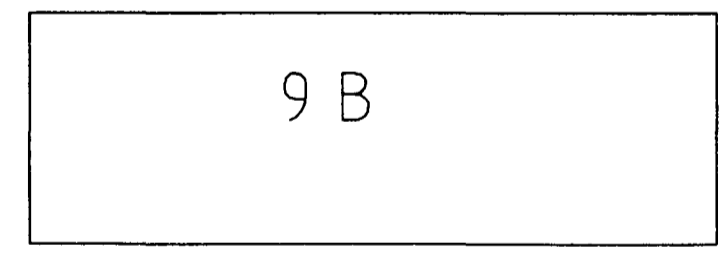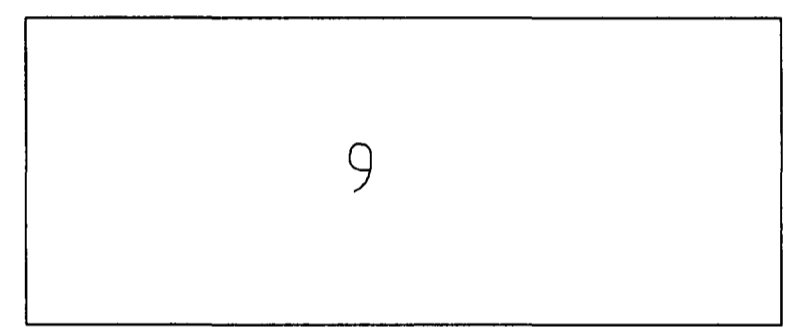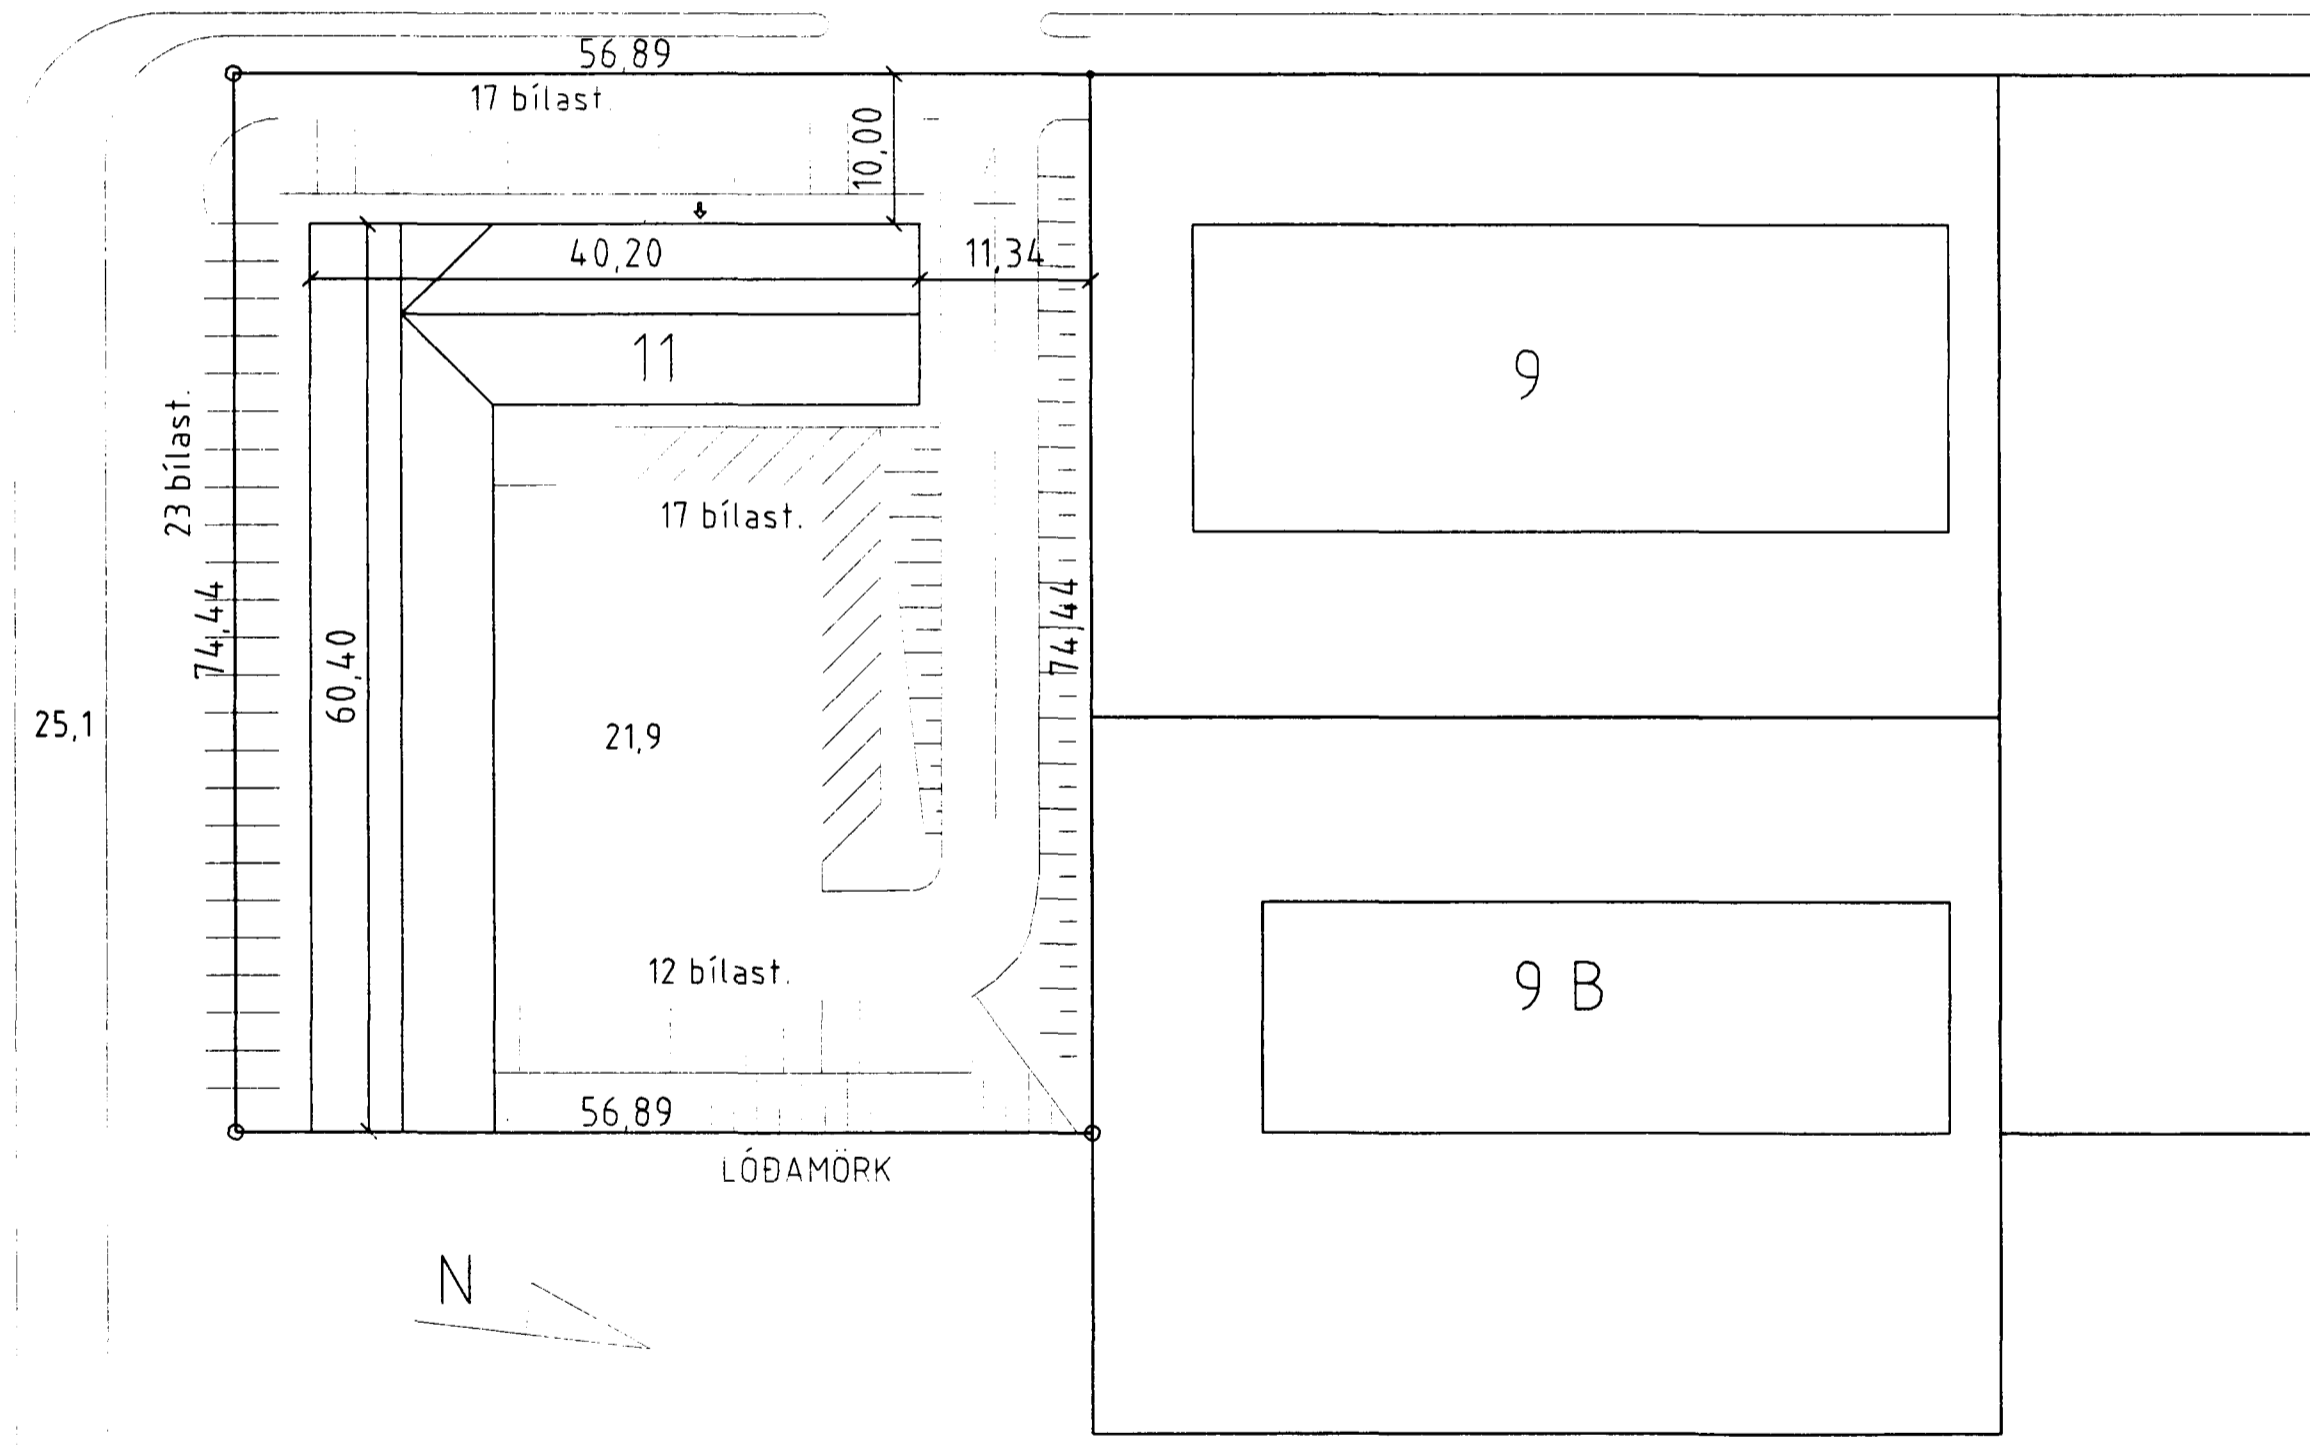

AFSTÖÐUMYND 1/500

DALSHRAUN 11

100

BREYTT:	DAGS:	LÝSING:



ÞRÍÐJA HÉÐIN, ARKITEKTAR – FRÍDRÍK FRÍDRÍKSSON ARK. FAI
AFSTÖÐUMYND 1/500

STRANDGÖTU 28 220 HAFNARFIRÐI
SÍMI: 585 38 70 FAX: 585 48 31
NETFANG: fforke@reket.is
KT:211256-4519

HANNAÐ: FF TEIKNAD: FF DAGS: 12.05.1997 MKV: 1:500 VERKNR:

Handwritten signature: H. Friðriksson