



Samþykkt þann


14 APR. 1997

Byggingafulltrúinn í Hafnarfirði
Fh Kristján Þórarinnsson

KP

HEILBRIGÐISEFTIRLIT
HAFNARFJARÐARSVÆÐIS
Heilsugæslustöðinni Sólvangi
Pósthólf 440 - 222 Hafnarfjörður
Sími 565 2600 28/4 97

Handwritten signature

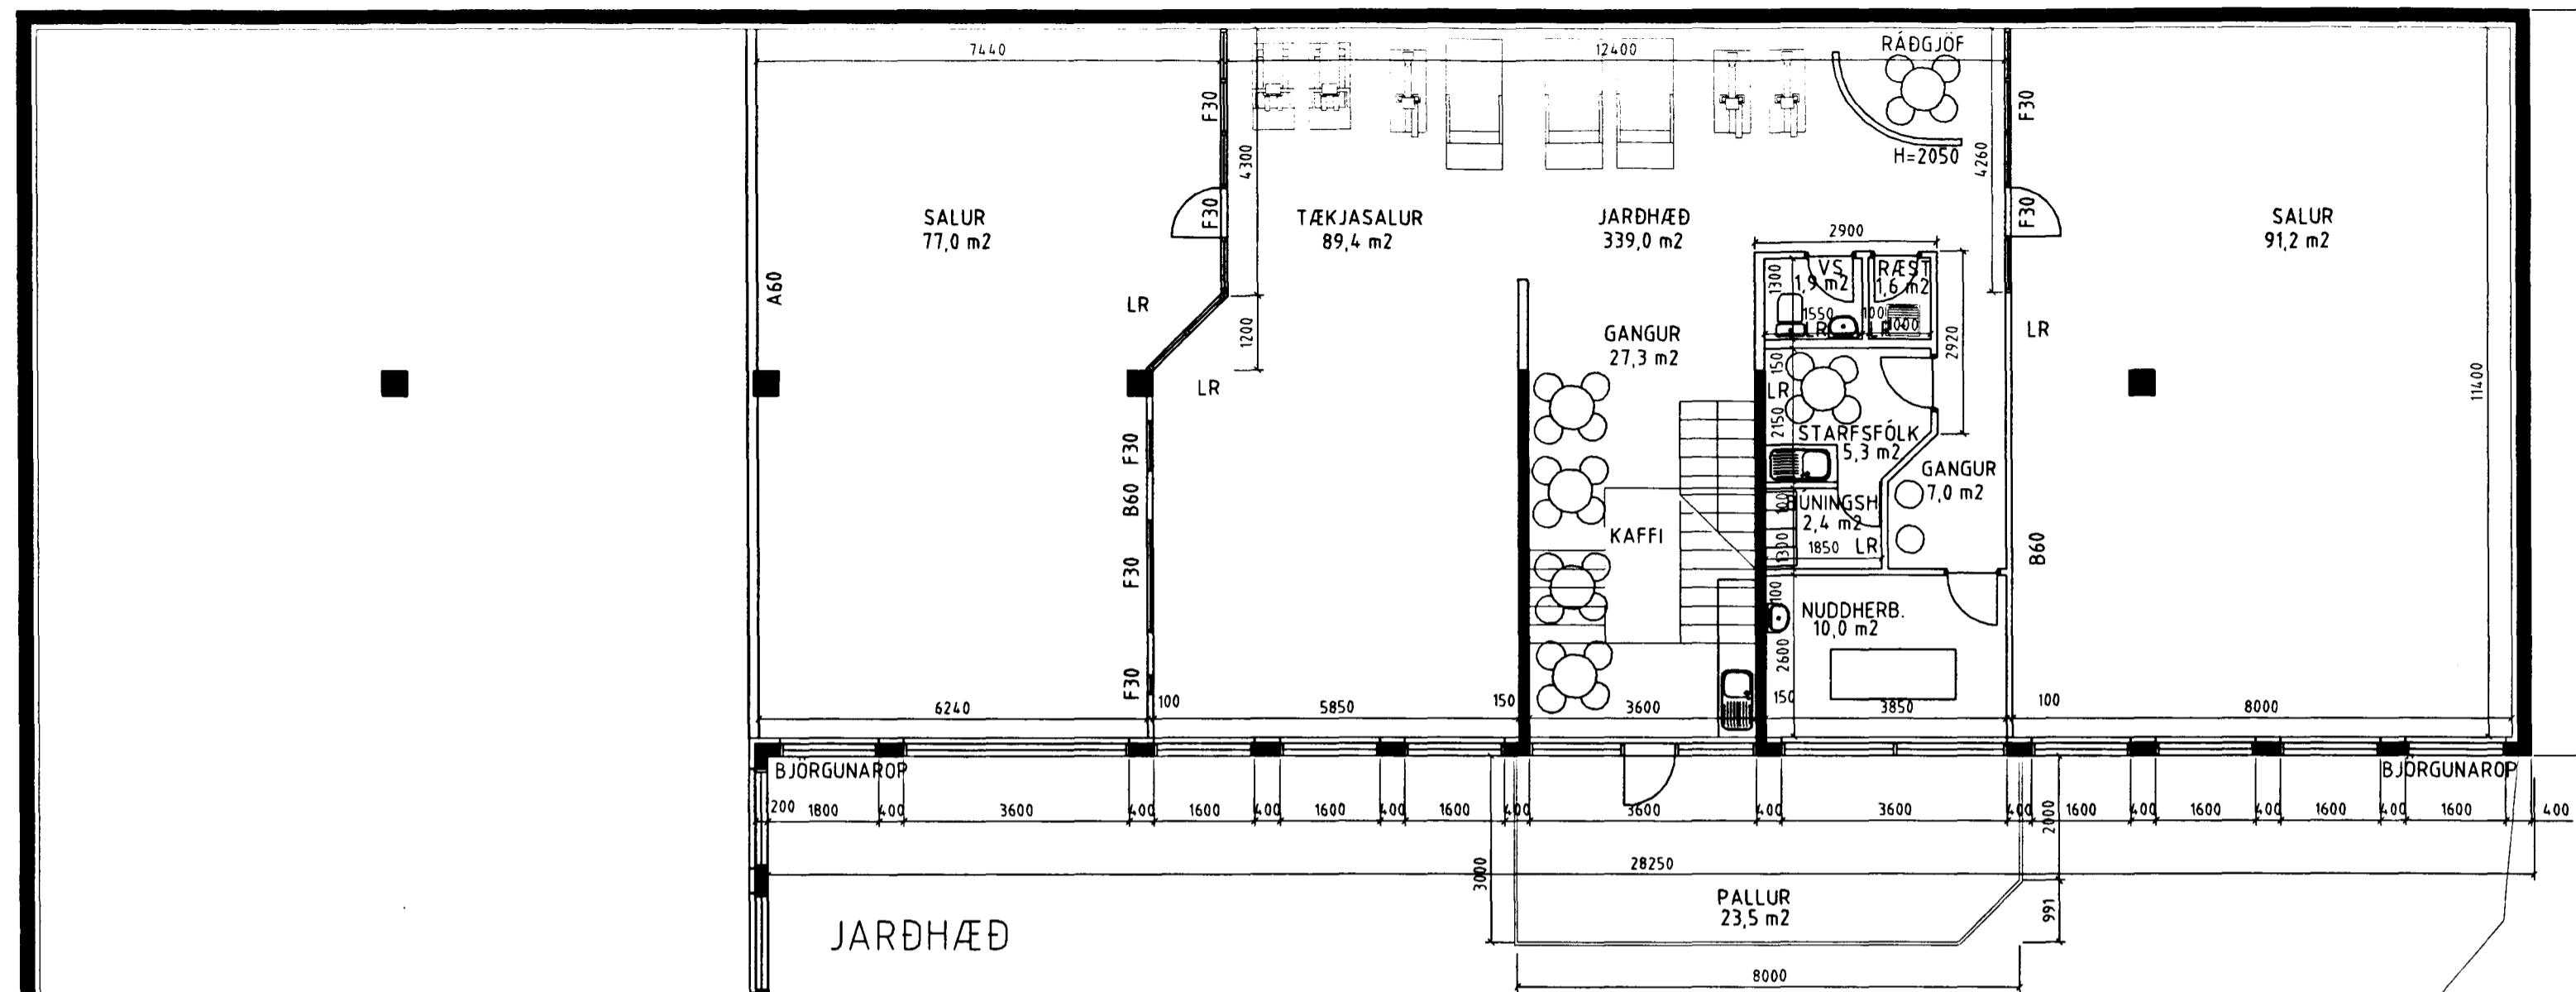

JARÐHÆÐ

DALSHRAUN 11

102

BREYTT:	DAGS:	LÝSING:



ÞRÍÐJA HÆÐIN,
JARÐHÆÐ
GRUNNMYND 1:100

FRÍÐRIK FRÍÐRIKSSON ARKITEKT FAI

STRANDGÖTU 28 220 HAFNARFIRÐI
SÍMI: 565 38 70 FAX: 565 48 31
HS: 565 38 55 KT:211256-4519
NETFANG: ffrk@treknet.is

HANNAÐ: FF TEIKNAD: FF DAGS: 28.04.1997 MKV: 1:100 VERKNR: 9706

Handwritten signature