




Samþykkt á fundi bygginga-
nefndar þ. 24.11. 1993.
BYGGINGAFULLTRÚINN
Í HAFNARFIRDI
Sigríður Halldóttir

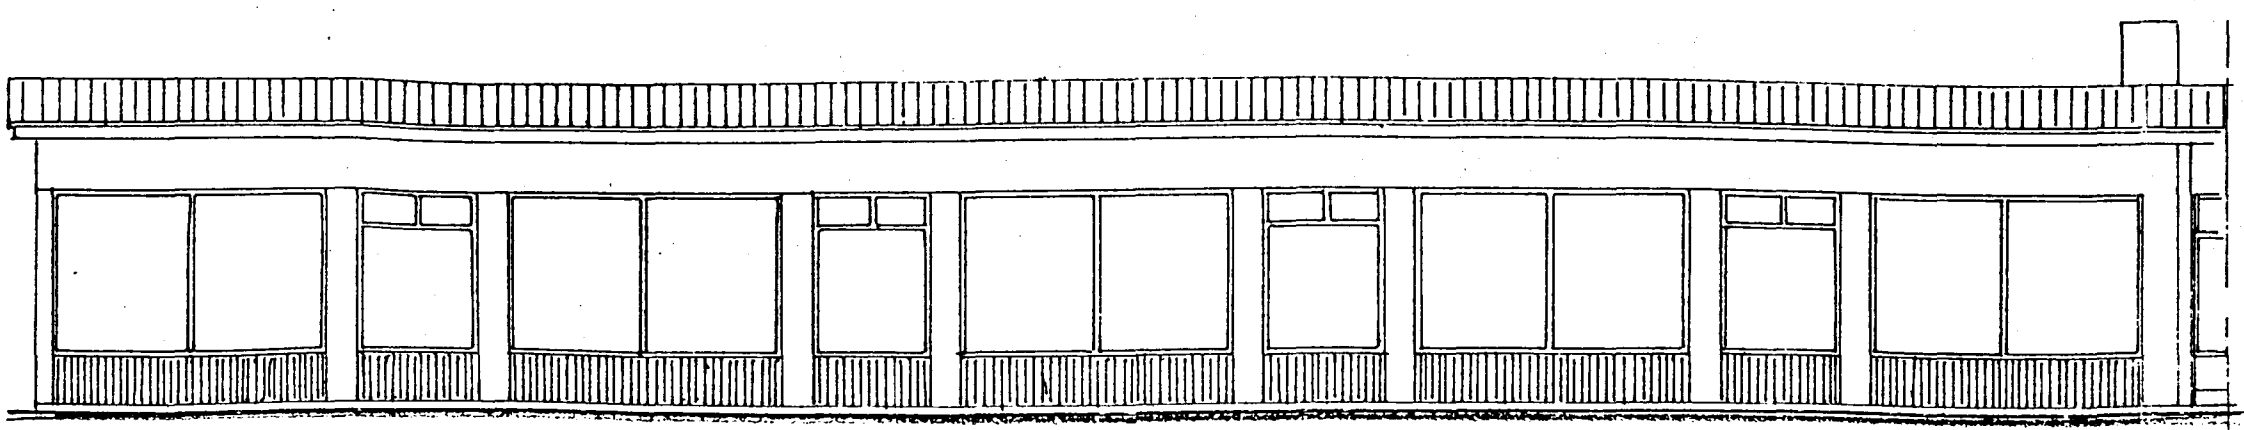


SÚÐUR - AÐ STAKKAHRAUNI

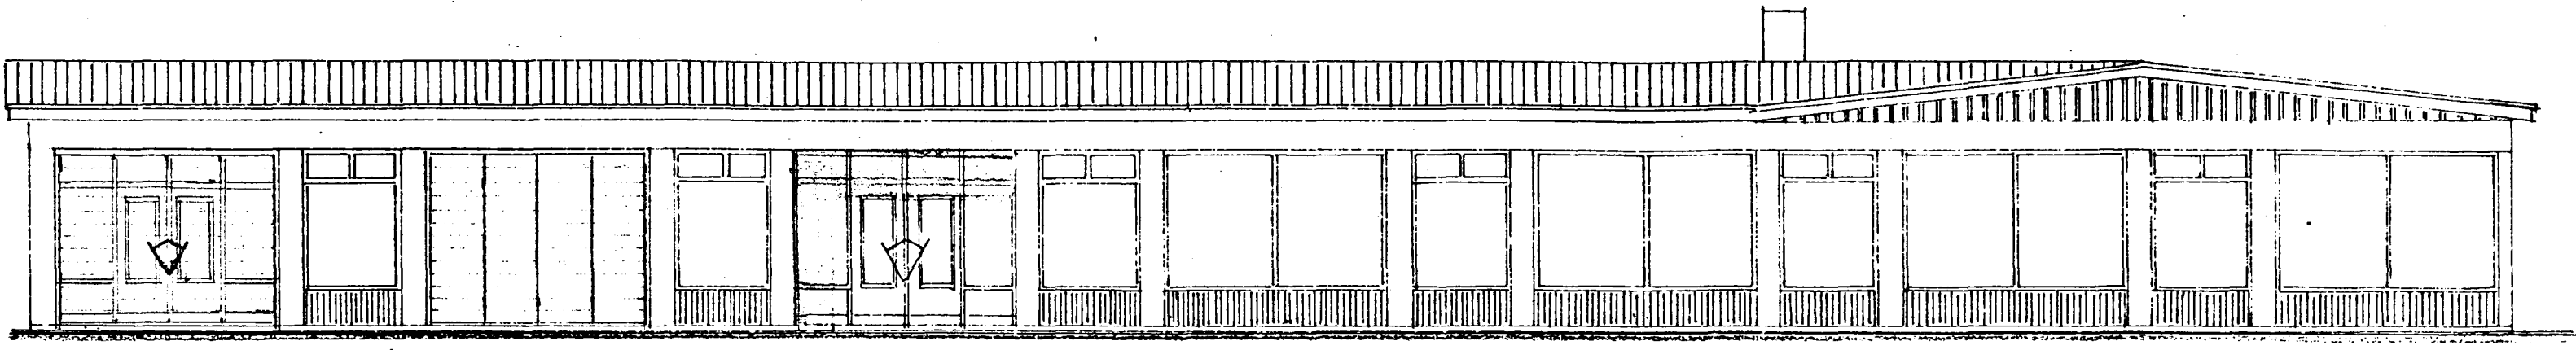

VESTUR - AÐ DALSHRAUNI

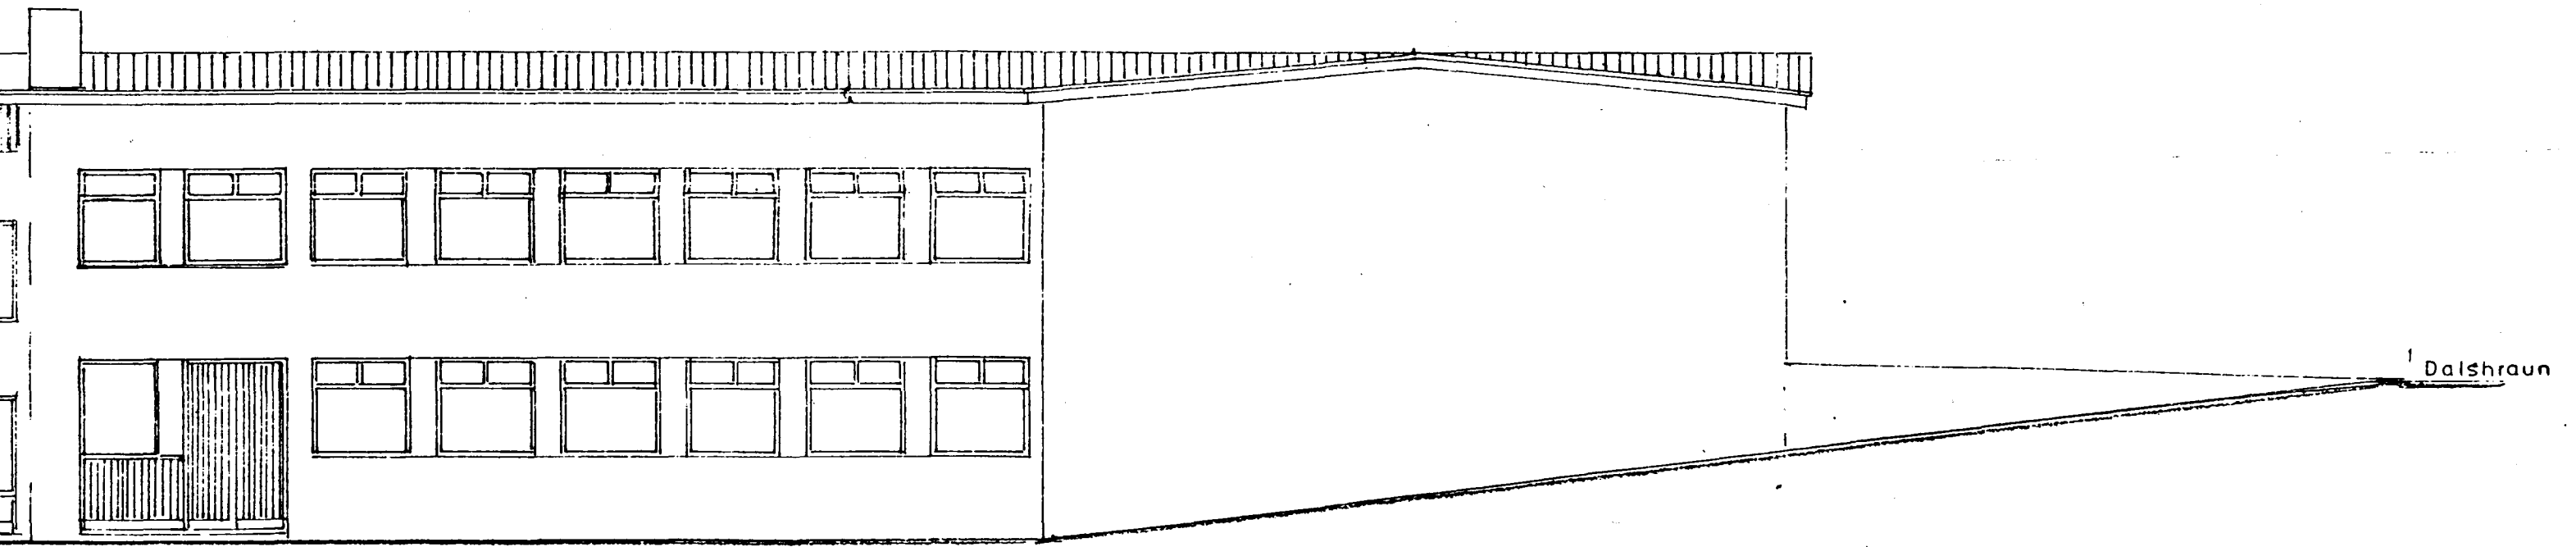

NORDUR

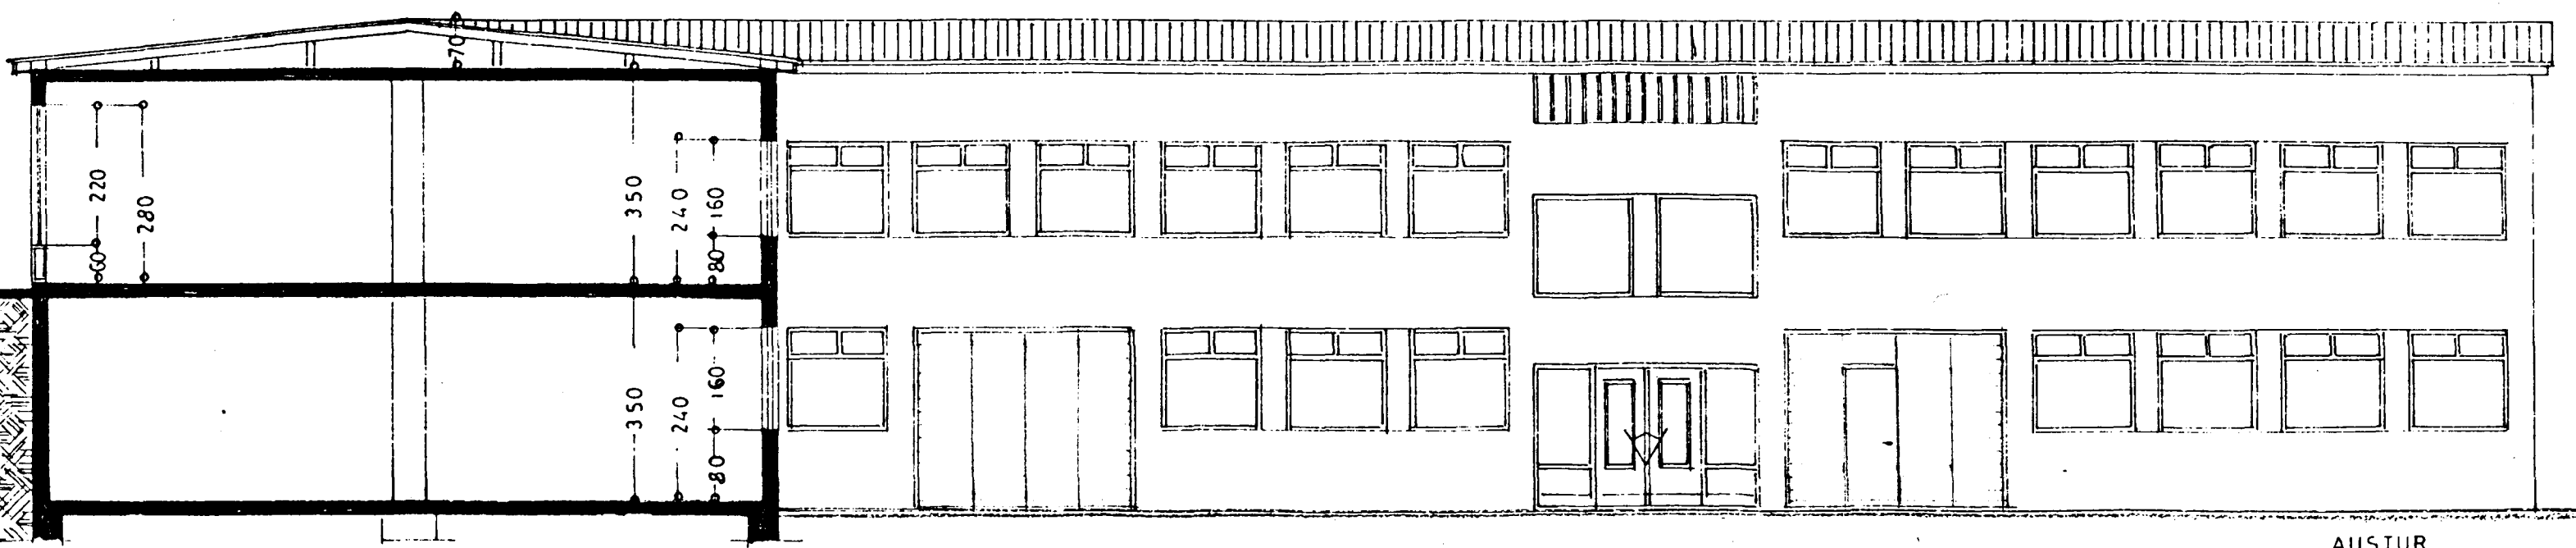

SNÍÐ

AUSTUR

HÚSNÆÐI SKIPT Í MENNÍ EINIÐGAR
BREITING UNNEN Í NÓVEMBER 1993
GUNNAR OLAFUR GUNNARSSON
BYGGINGATEKNIFRÆÐINGUR s. 53866
KT. 130755-4689

DALSHRAUN NR 11	
II. AFANGI	
BLAÐ 10	
ÚTLIT	}
SNÍÐ	
1:100	
<i>Sigríður Halldóttir</i> 20.11.1993	
TEIKN	