Byggingarfulltrúi samþykkir erindið.

2 . NÓV. 2002

Þessi skal á eð samþykkt þarfi verður ekki virk, fyrr en eftir skráningu eignaskipta- yfirlýsingarinnar hjá Fasteignamati ríkisins og þinglýsingu hennar.

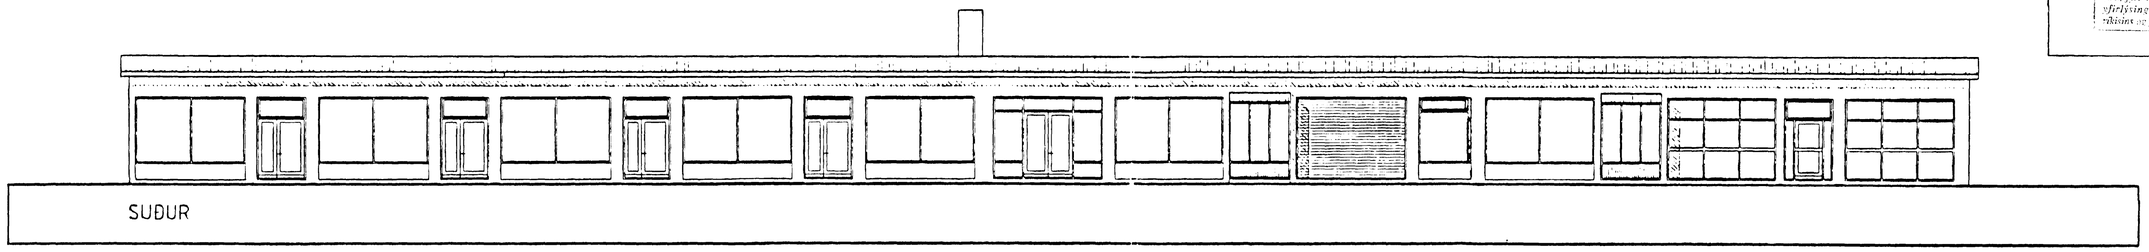

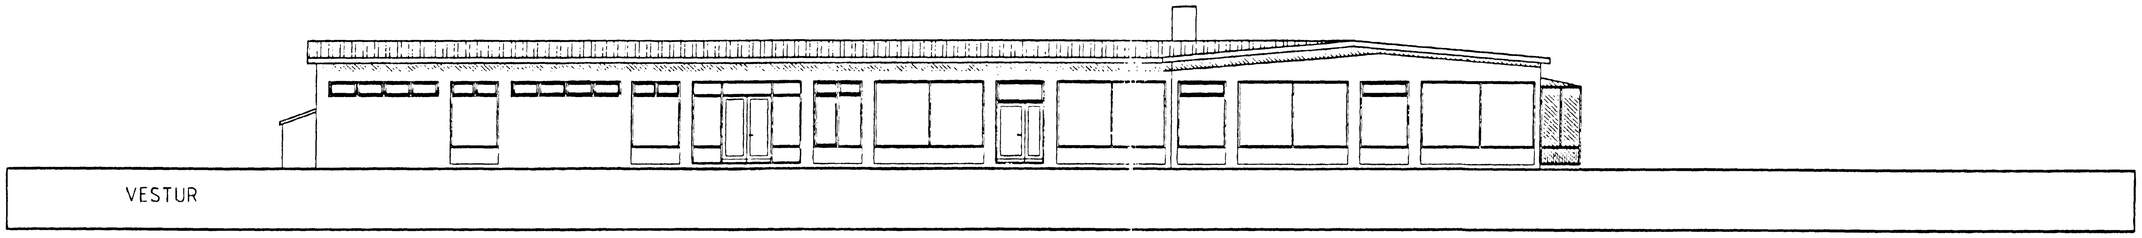

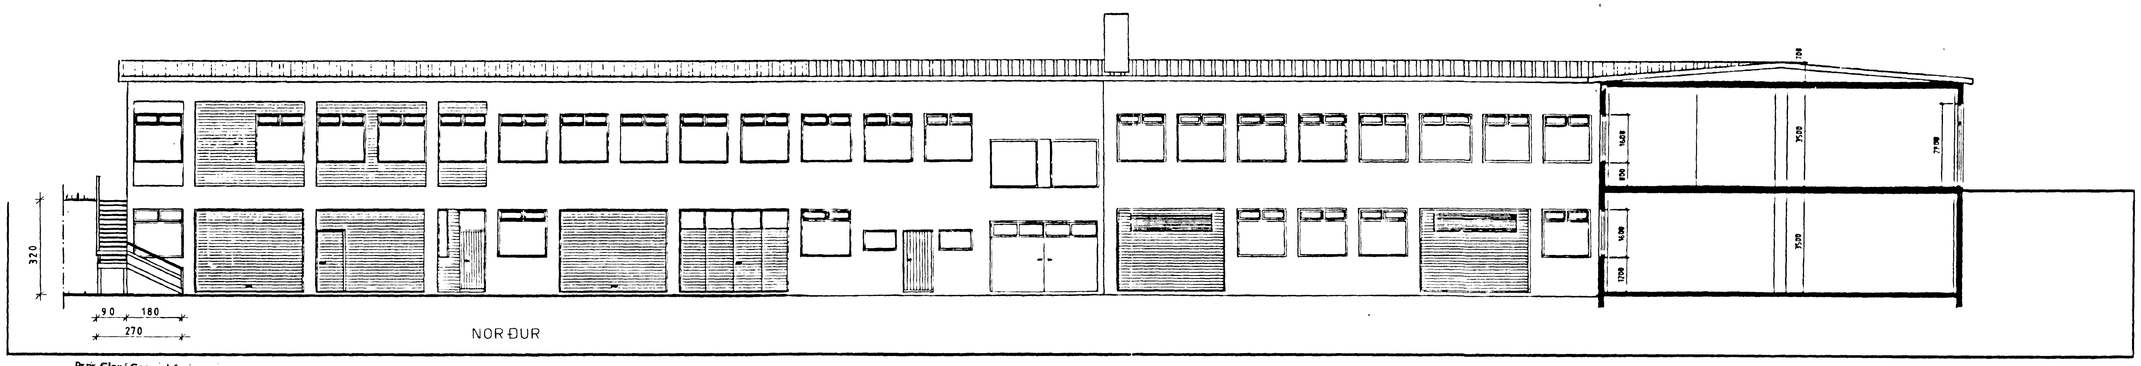

Pr.pr. Gler í Gegn ehf.

SKÝRING
BÆTT INN Á TEIKNINGU SEM UNNIN VAR AF ÞRIÐJA HAÐIN, ARKITEKTAR, Í ÁGÚST 1997.

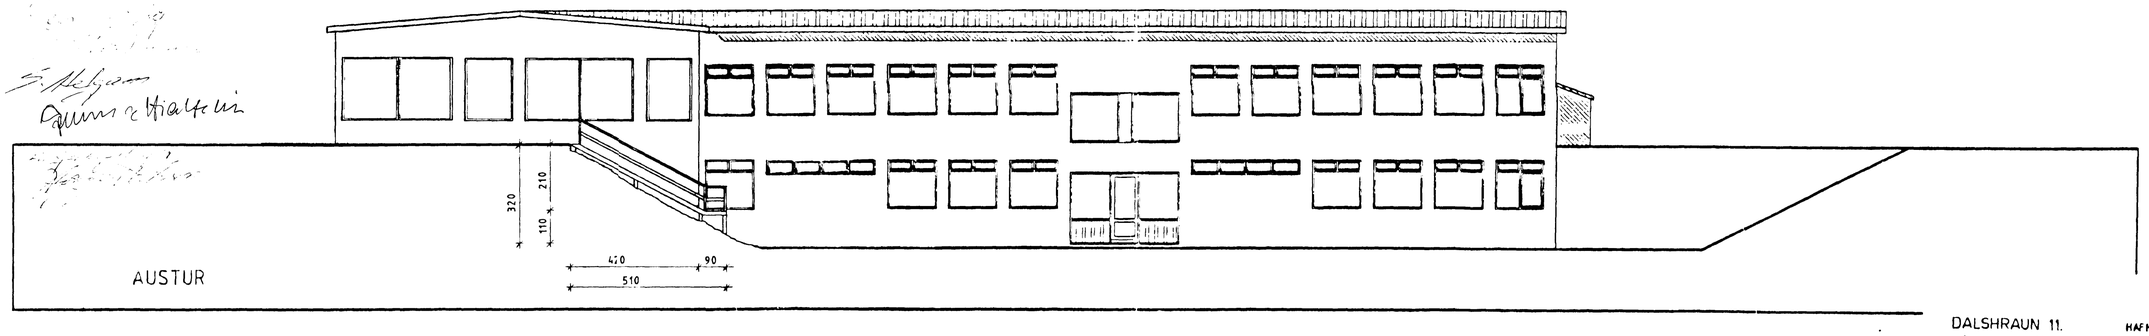

DALSHRAUN 11. HAFNARFIRÐI.
LÉTTAR TRÖPPUR VIÐ AUSTURGAFL
ÚTLIT MHL. 01.
M. 1:100
GERT Í OKTÓBER 2002

SVANLAUGUR SVEINSSON BYGGINGATÆKNIFRÆÐINGUR.
BREIÐVANG 59, HAFNARFIRÐI. sími 555 4032.