



GRUNNMYND KJALLARA ~ 1:100

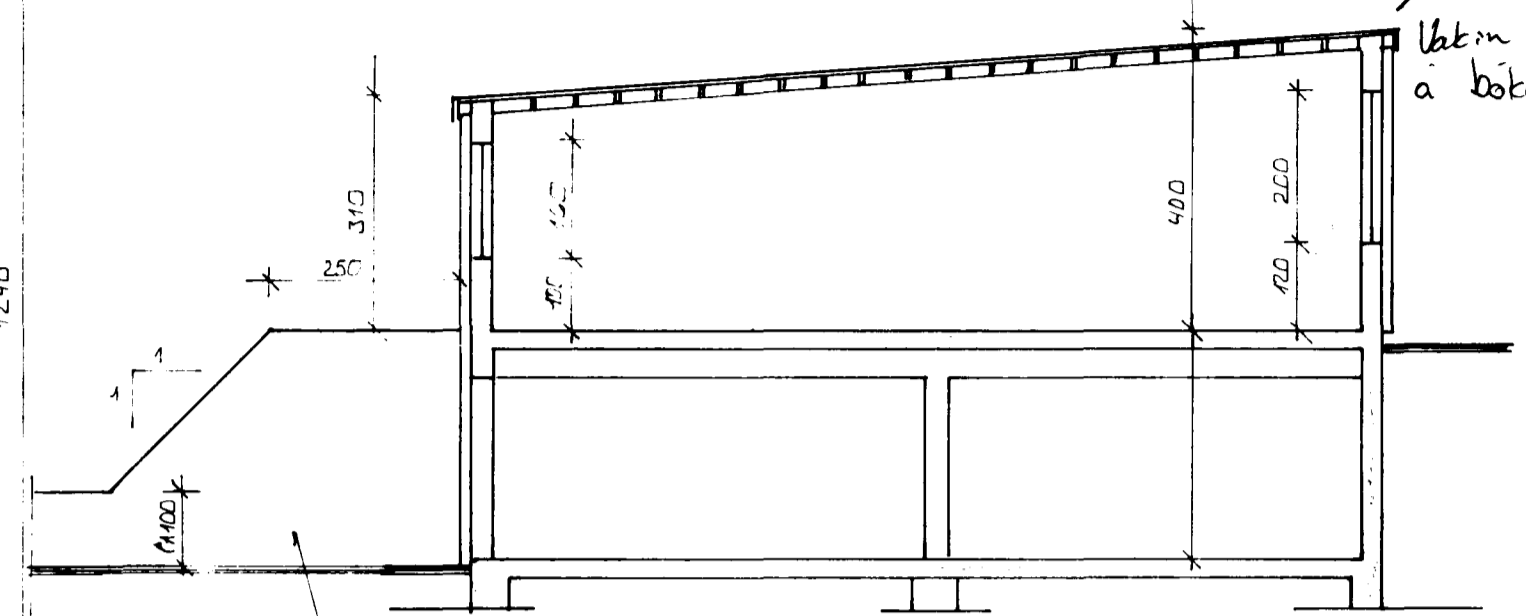

SNID A - A ~ 1:100

STÖÐVEGGUR MILLI LÖÐA  
 SE SAMEIGN BÉGGJA LÖÐAHAFA  
 MUNDI SAMKOMULAG UM BÉRI OG  
 STÆRI VEGGUR. Í SAMRÆMI VEB.  
 HÖNNUNARFRÁHAFNA.

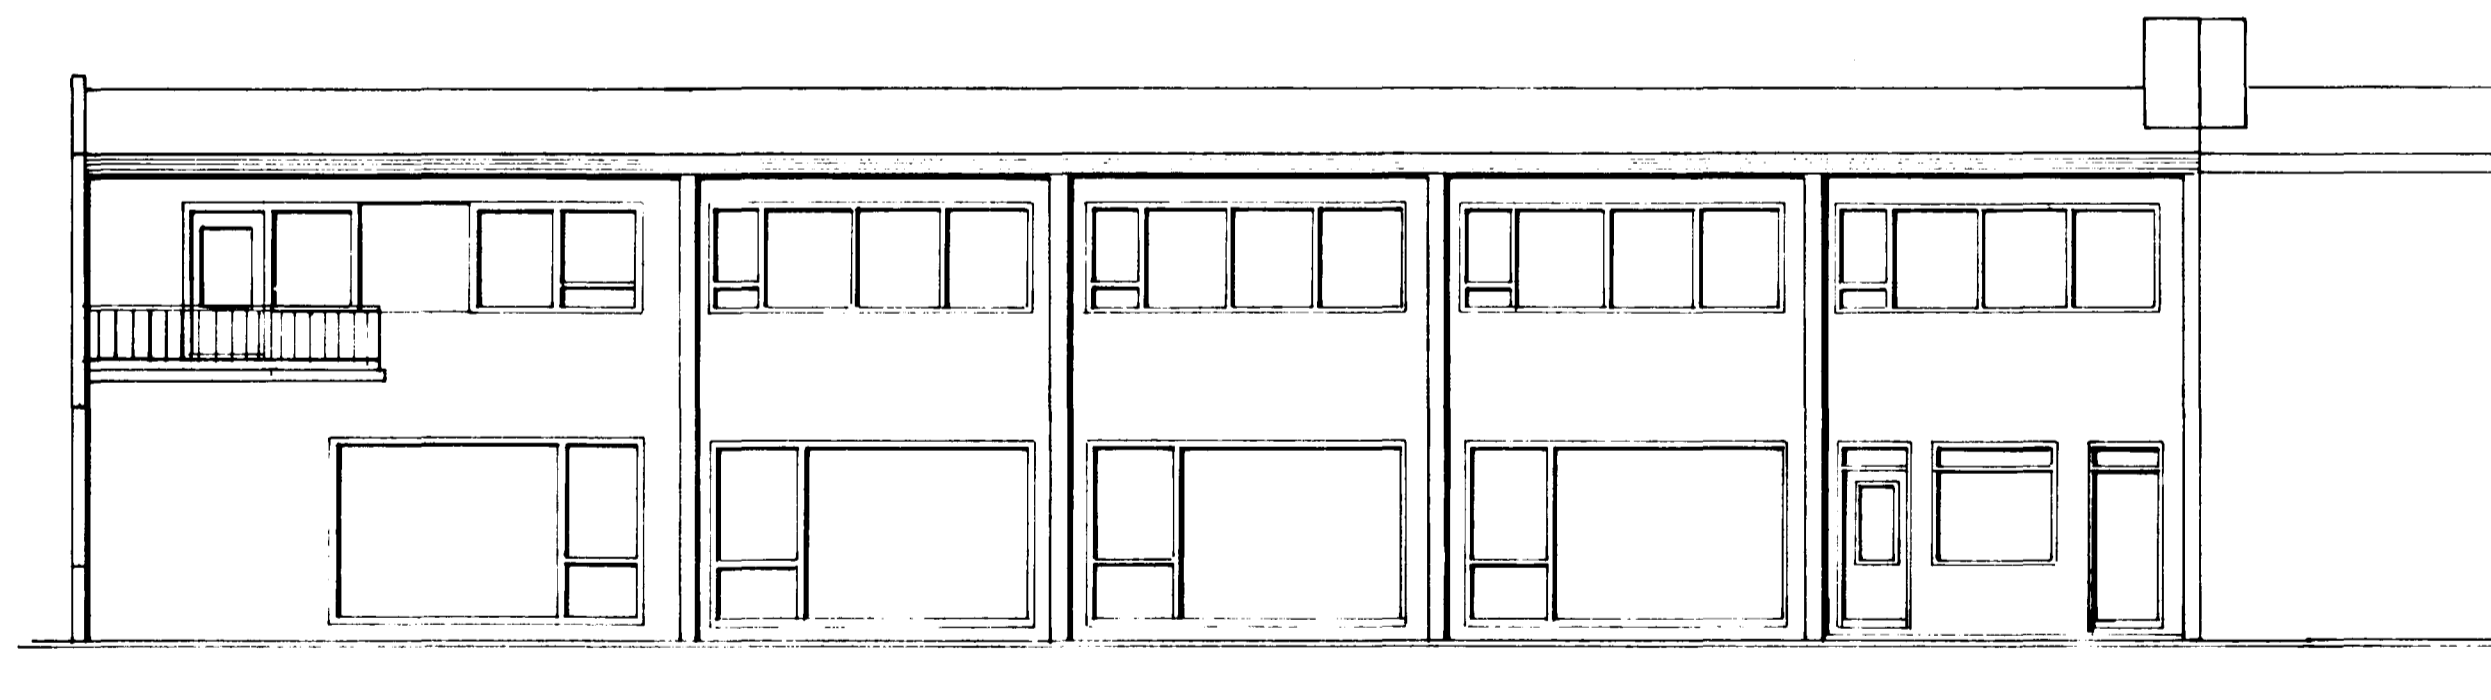

VESTURHLIÐ ~ 1:100

DR. NR.	DAGS	EDLI BREYTINGAR	SIGN.
DALSHRAUN 12 HAFNARFIRÐI.			DAGS FEBR 83
VIÐBYGGING			HANNAÐ
MÆLIKV. ~ 1:100			TEIKNAD. [Signature]
SIGURÐUR ÞORLEIFSSON TEKNIFRÆÐINGUR F.T.F.I.			VERK NR. 8402
STRANDGÖTU 41 HAFNARFIRÐI Sími 54751			BLADNR. 0-01