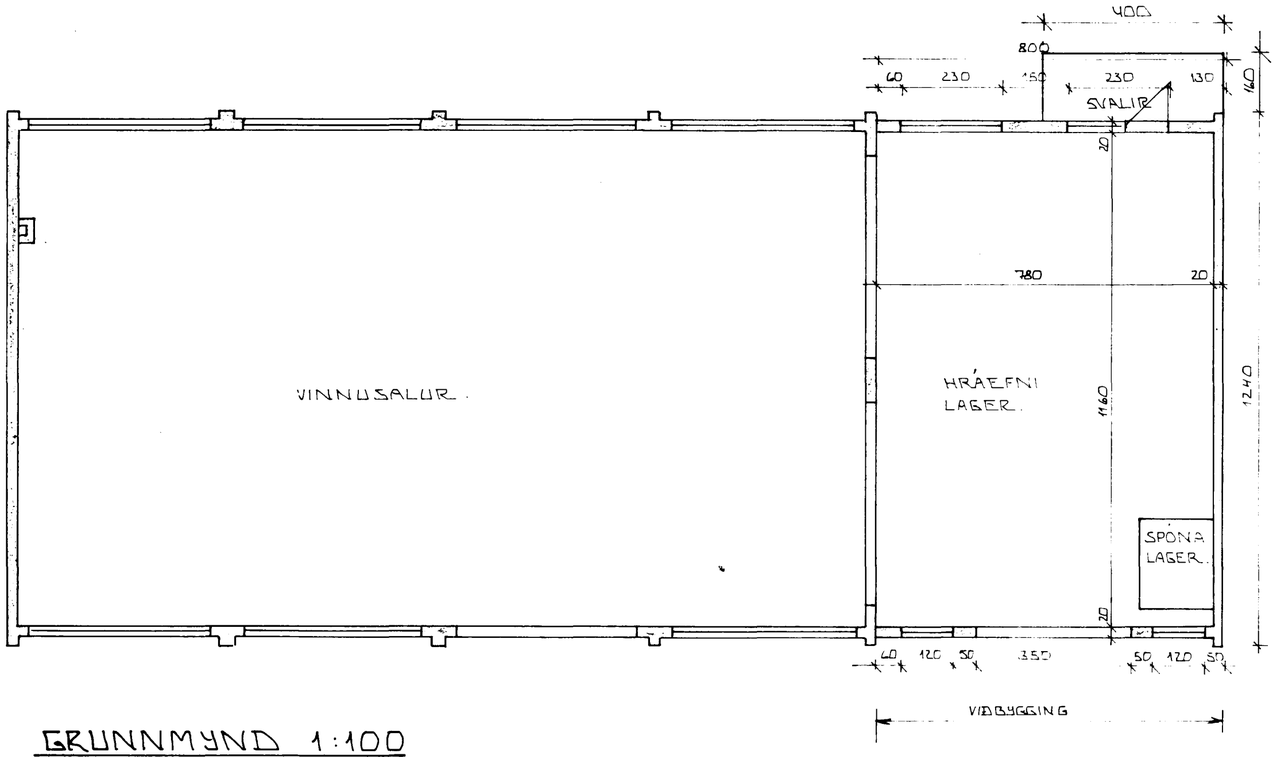

GRUNNMYND 1:100

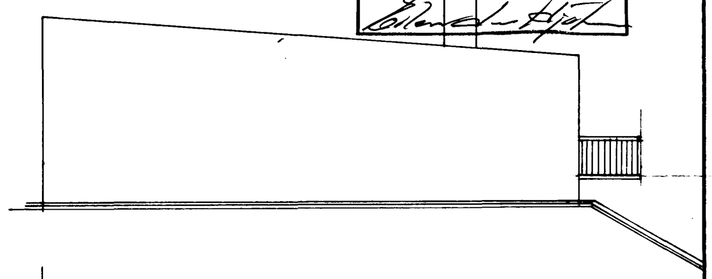

NORÐUR GAFL 1:100

Samþykkt á fundi byggingarnefndar þ. 23/10 1986
BYGGINGAFULLTRÚINN
Í HAFNARFIRÐI

Áskilið er samþykki
Brunamálastofnunar ríkisins

Áskilið er samþykki
heilbrigðisráðs Hafnarfjarðar

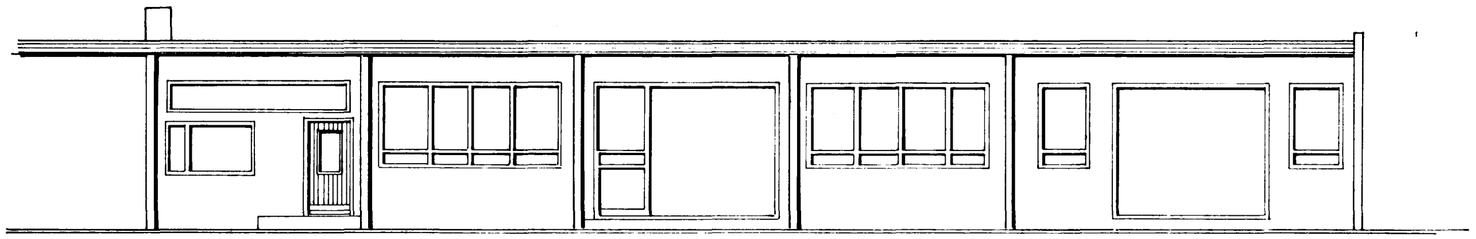

AUSTUR HLIÐ 1:100

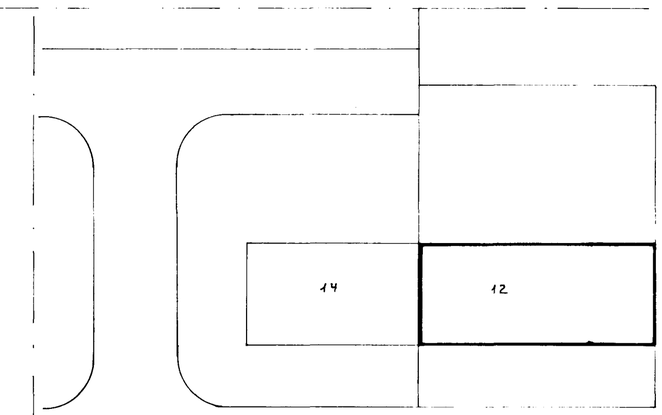

AFSTÖÐUMYND 1:500

BR.NR.	DAGS	EÐLI BREYTINGAR	SIGN.

DALSHRAUN 12 HAFNARFIRÐI

VIÐBYGGING.

MÆLIKV. 1:100 ~ 1:500

DAGS. FEBR. '83
HANNAÐ
TEIKNAÐ
VERK NR. 8402

SIGURÐUR ÞORLEIFSSON TÆKNIFRÆÐINGUR F.T.F.Í.
STRANDGÖTU 11 HAFNARFIRÐI SÍMI 54751

BLAÐ NR. 00-02