Dalshraun 13 Hafnarfirði

Er:
12mm spónapl.
tréstoð
steinull

Verður:
tvöfalt gips 13 mm
Blikkstoð 120 mm skrúfuð
með 40/40 skrúfum c/c 30 cm
Þéttull 120 mm

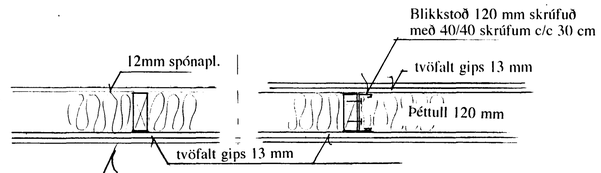

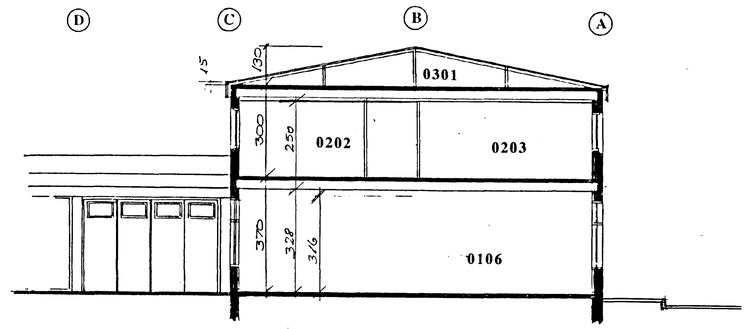

Þversnið E 1:100

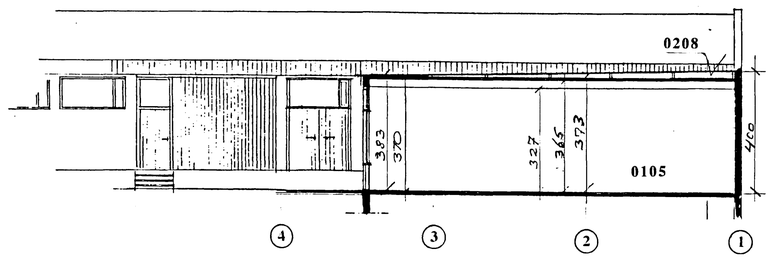

Þversnið G 1:100

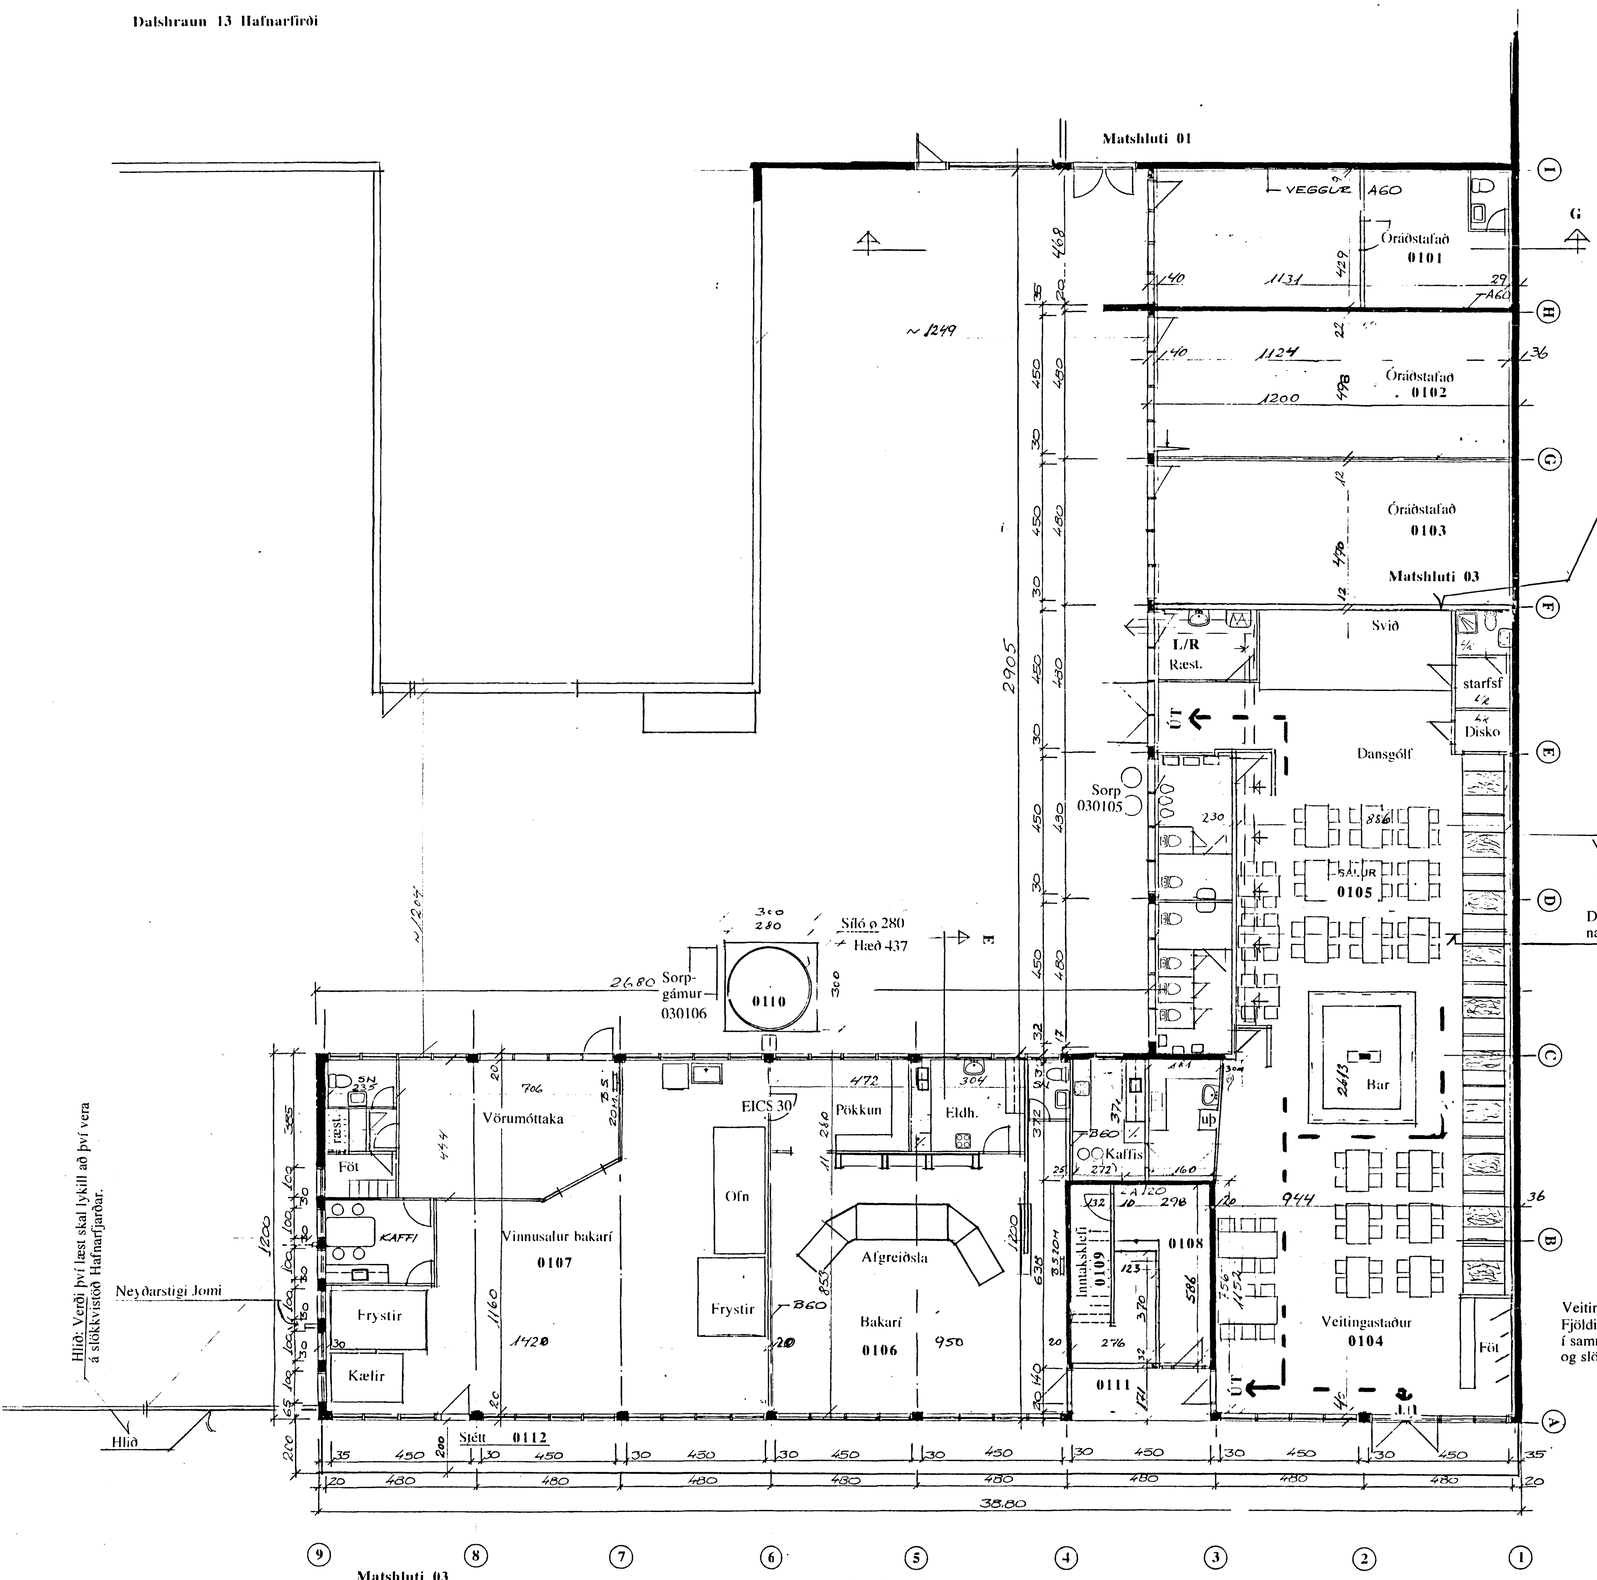

Veitingastaður 0104
Fjöldi gesta í sal ákvarðist
í samráði við byggingafulltrúa
og slökkviliðsstjóra

Út og neyðarlýsingar
skulu vera í húsunum.

Allar klæðningar í flokki I.

8/1 '99
HEILBRIGÐISEFTIRLIT
HAFNARFJARÐARSVÆÐIS
Heilsuverndarstöðinni Sólvangi
Pósthólf 440 - 222 Hafnarfjörður
Sími 565 2600

Matshluti 03

Grunnmynd 1. hæð
M.1:100

Bakarí afgreiðsla
Hönnun:
Gísli Petersen hönnuður
Des 1998

Þórhallur Aðalsteinsson
Byggingafræðingur BFÍ
Kt. 160244-3059
S. 554 3904 GSM 898 3904
Fax 564 3633
Selbrekku 25, 200 Kópavogur

Dalshraun 13 Hafnarfirði
Landnúmer 120265
Grunnmynd 1. hæð
M 1:100
Teikn. 29.12.1998
Teikning 5 af 9