



18/11
Fullmátt

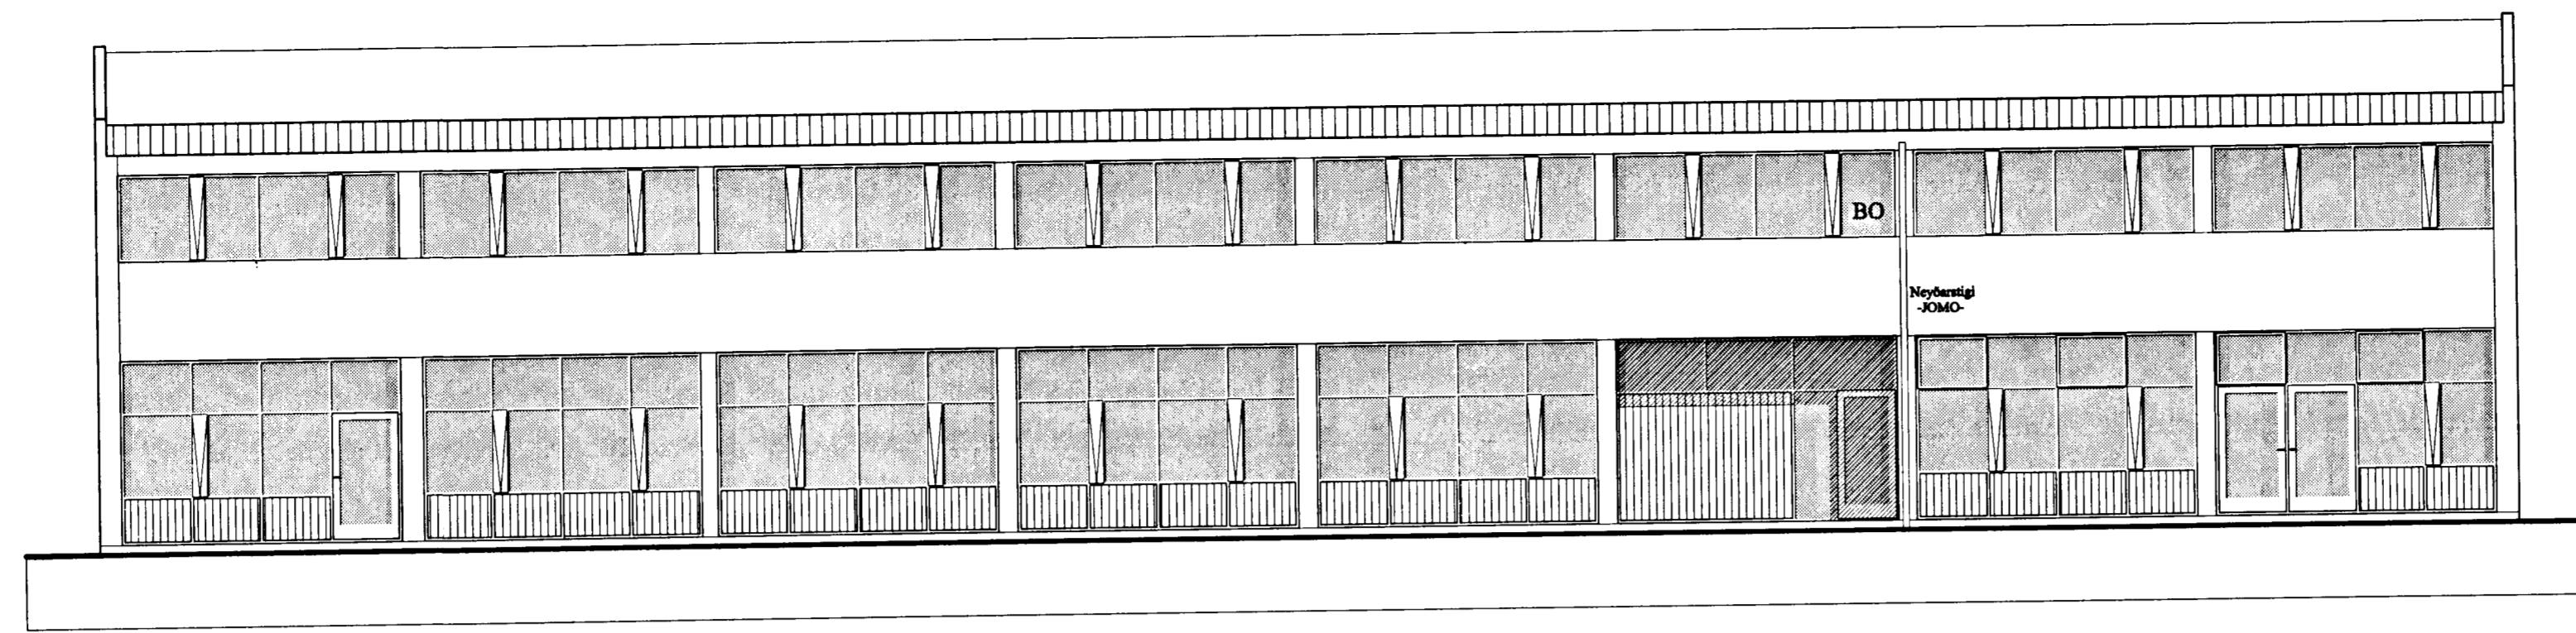


ÚTLIT VESTUR (að Dalshrauni) 1:100

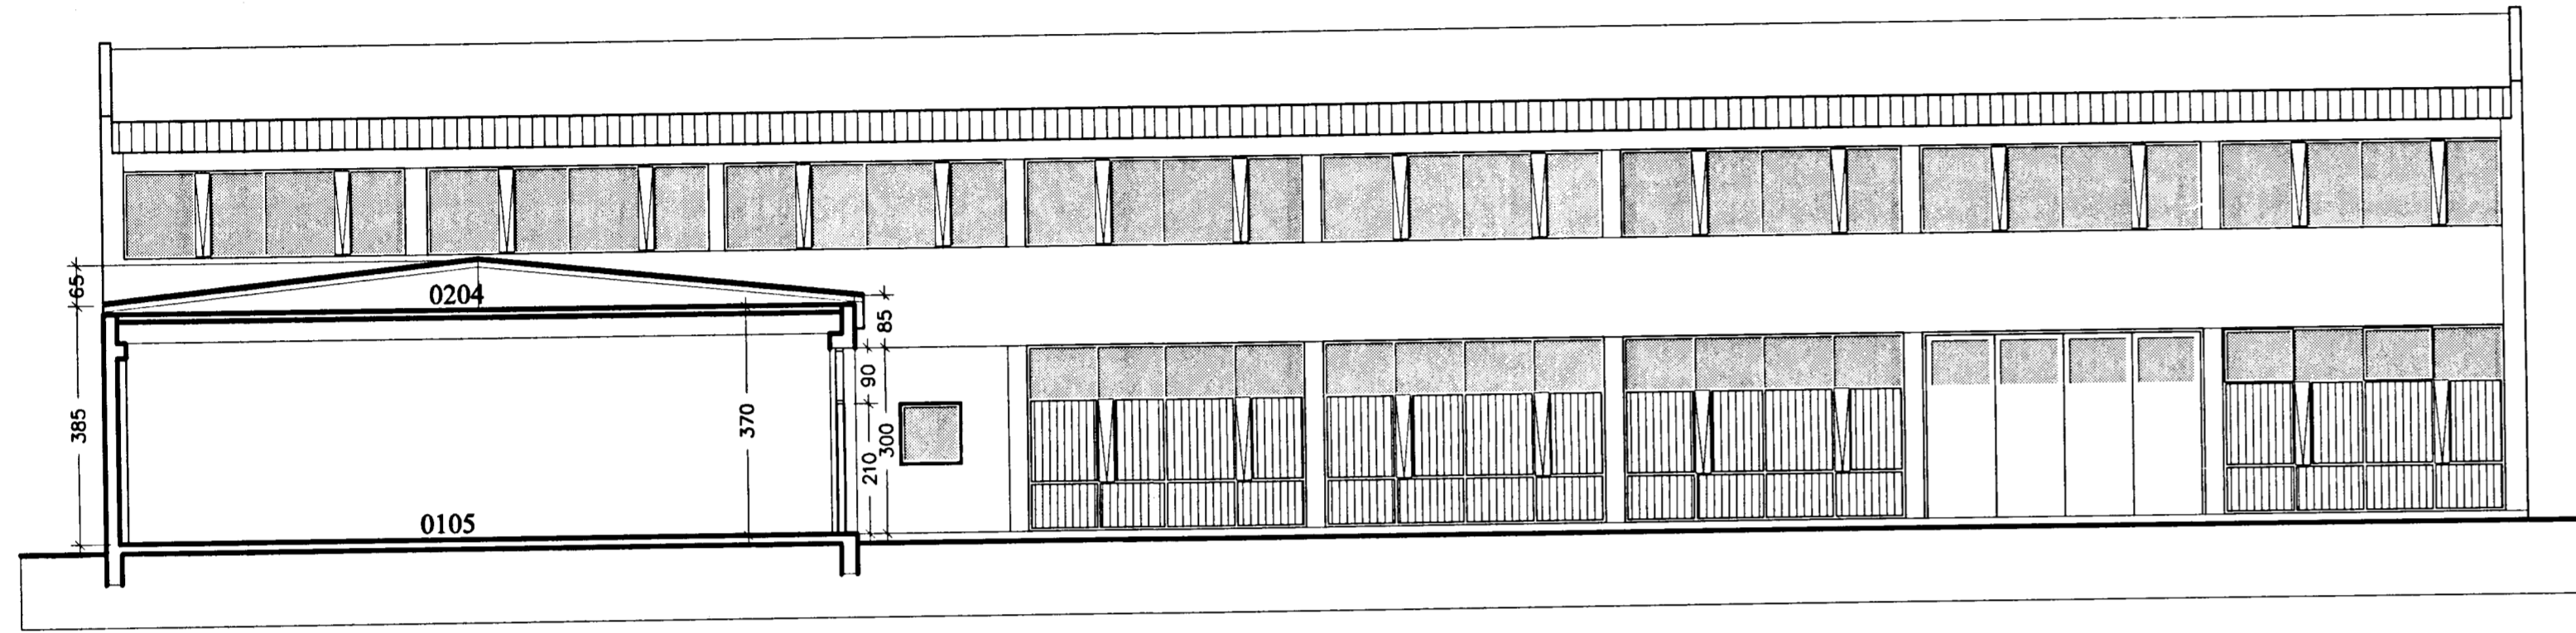


SNEIÐING b-b 1:100

ÚTLIT AUSTUR 1:100

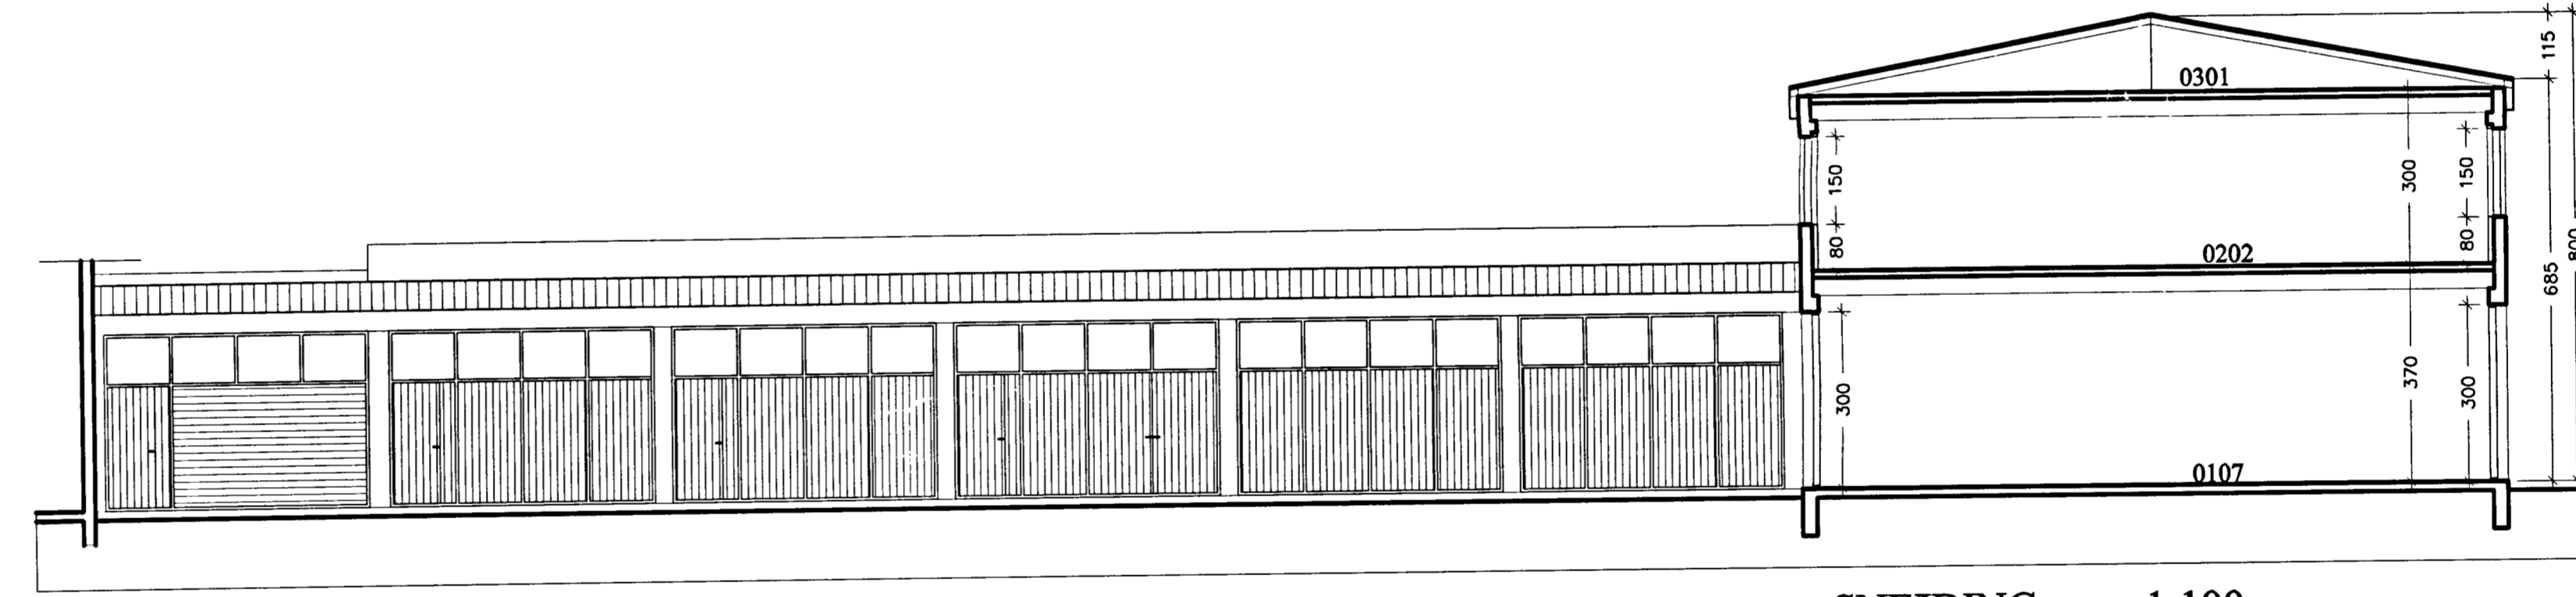


ÚTLIT NORÐUR 1:100

SNEIÐING a-a 1:100

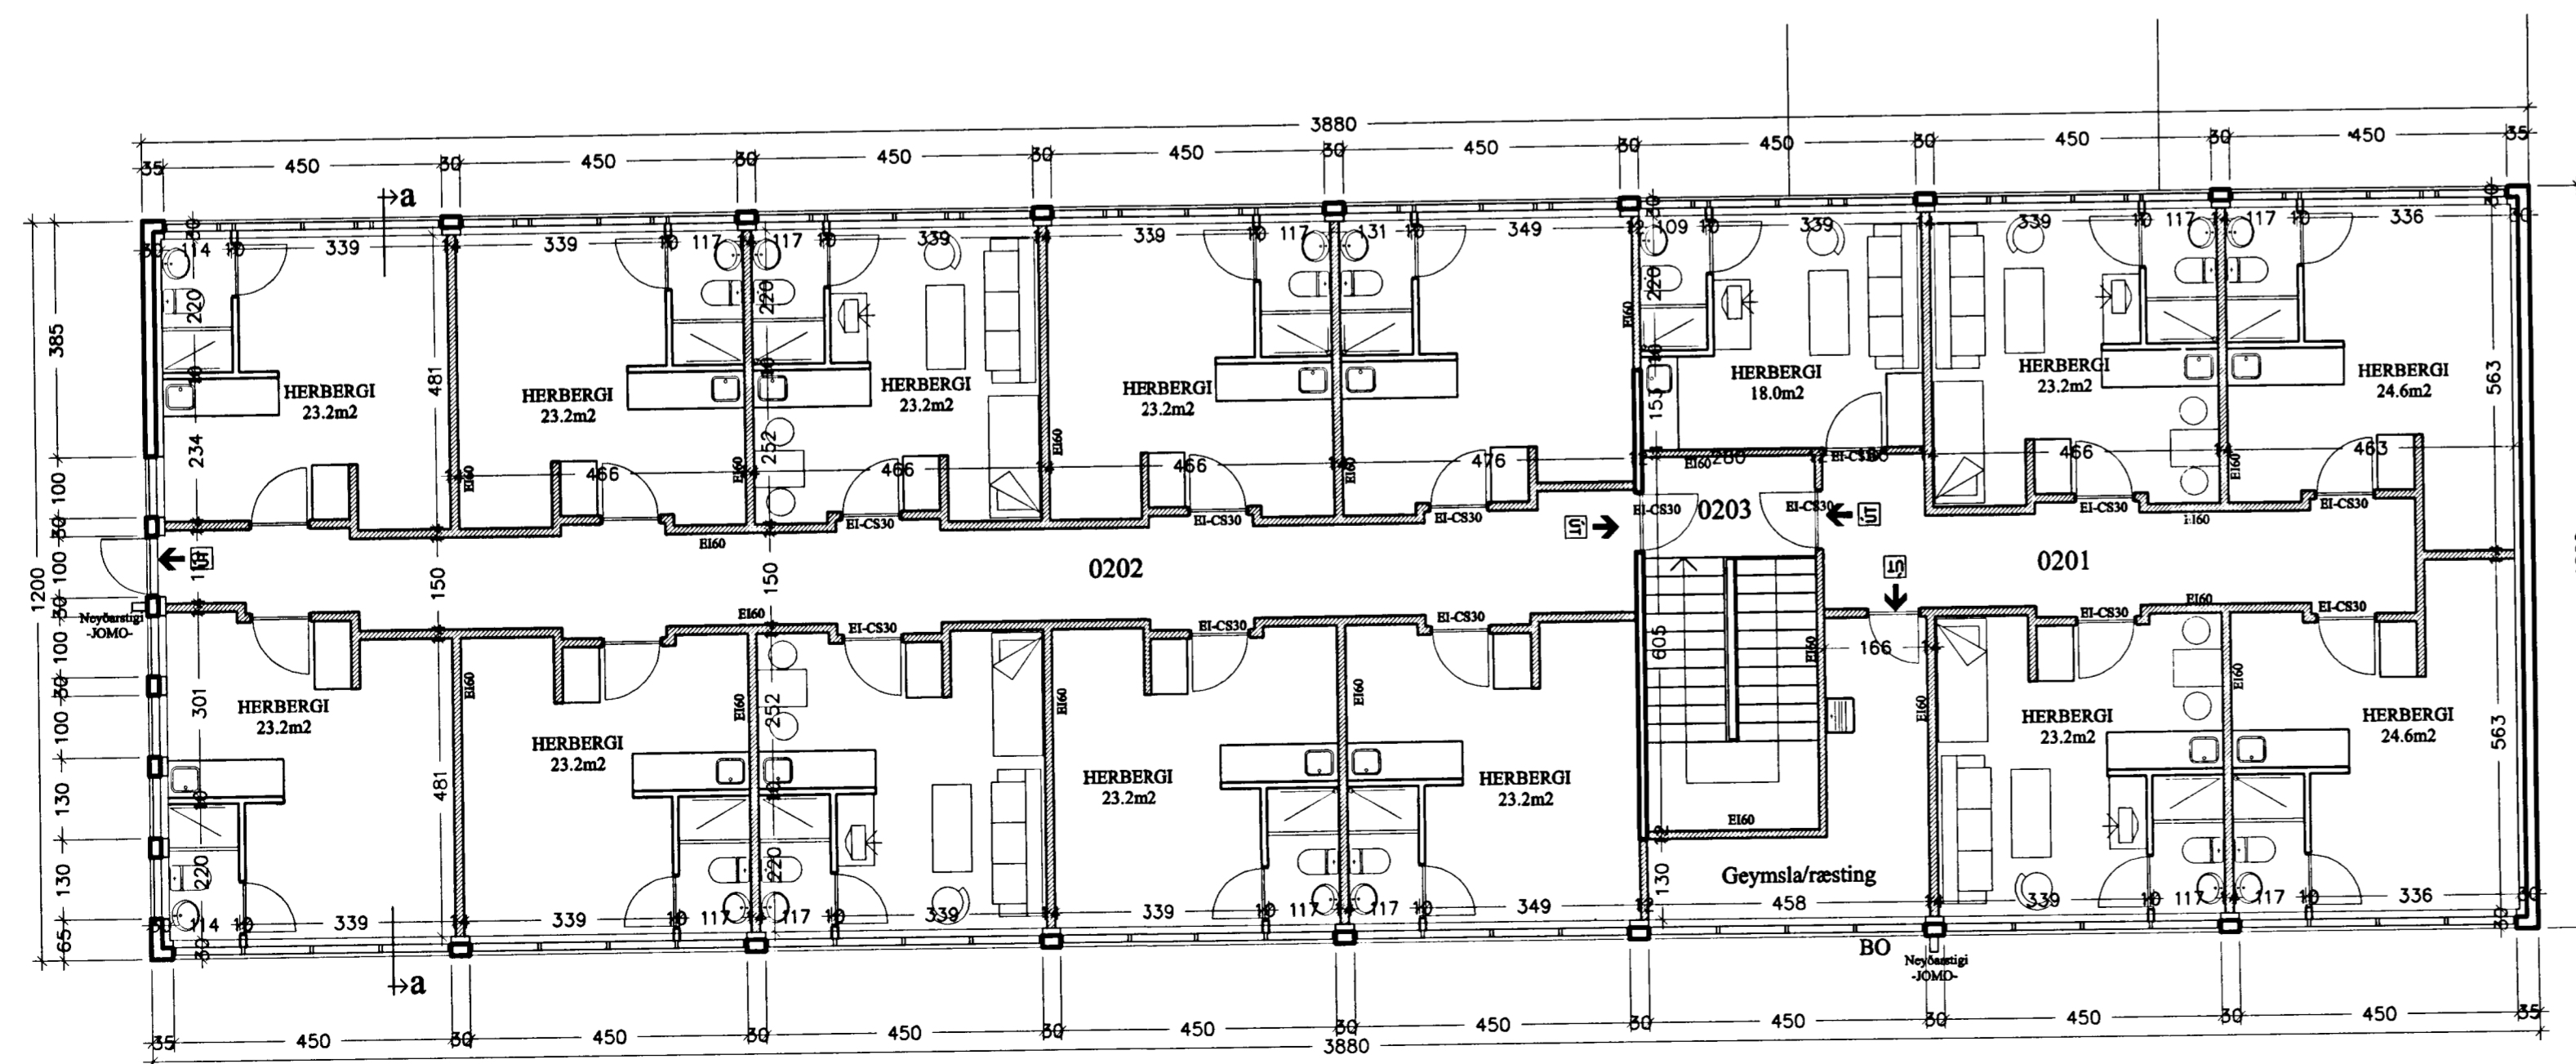

GRUNNMYND 2.HÆÐ 1:100

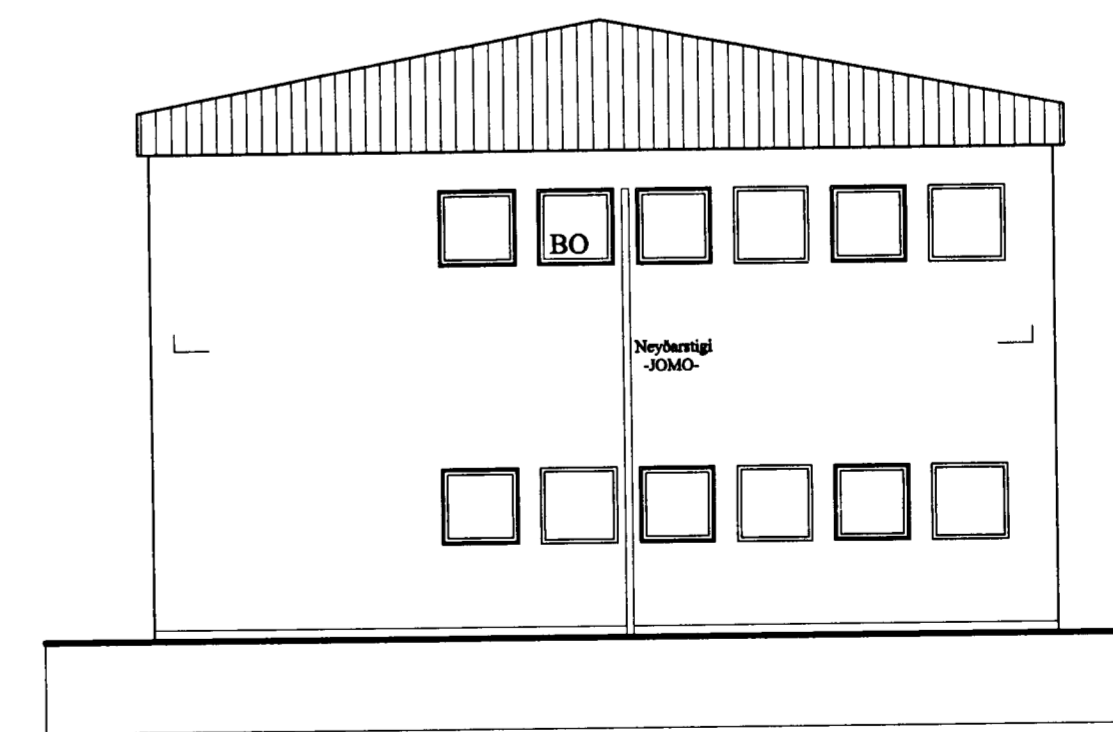

ÚTLIT NORÐUR 1:100

verkhetti
Dalshraun 13 - mhl 03

Jafnir tekið myndir
Grunnmynd 2.hæð 1:100
Sneiðingar, útlit 1:100
dsg 10.10.2003 T 102

Ársæll Vignisson Arkitekt
kt. 101255-3369
Strandgata 26-28 555 4795
220 Hafnarfjörður

H. Þ. Þorsteinsson