



HEILBRIGÐISEFTIRLIT
 HAFNARFJARÐARSVÆÐIS
 Heilsugæslustöðinni Sólvangi
 Pósthólf 440 - 222 Hafnarfjörður
 Sími 565 2600
 25. ágúst 1998
 Ólafur H. Einarsson

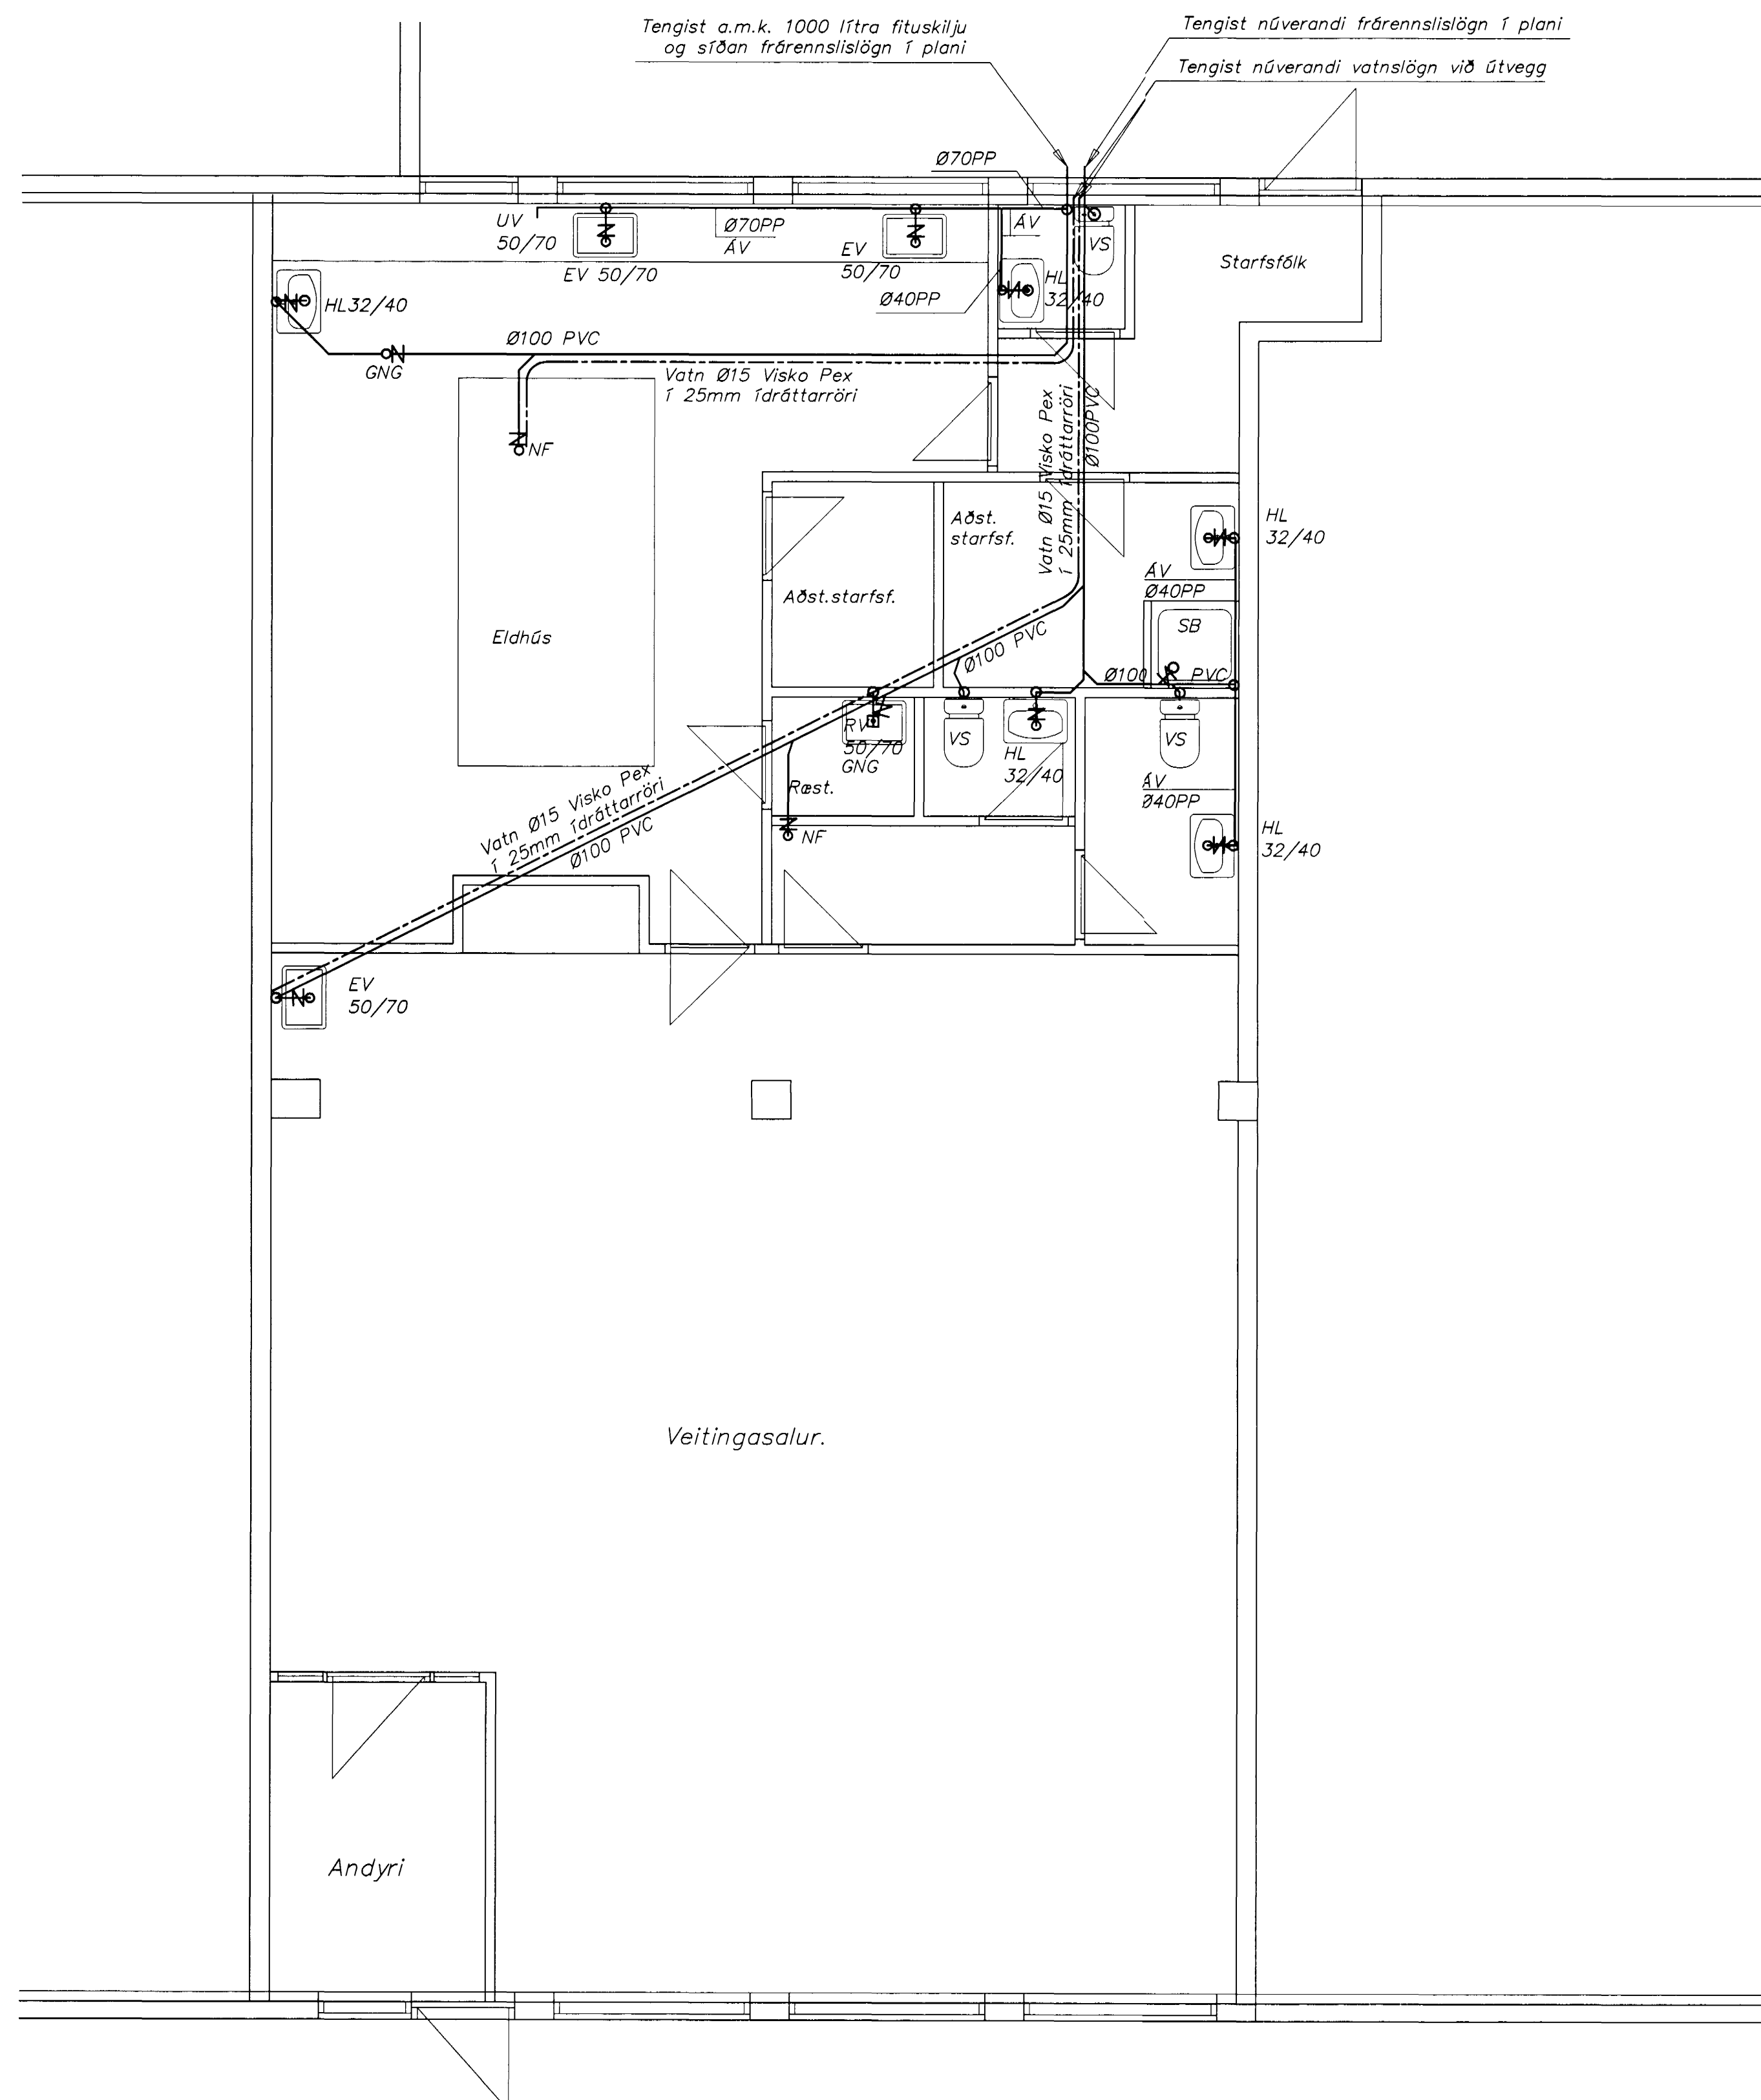

Grunnmynd 1:50

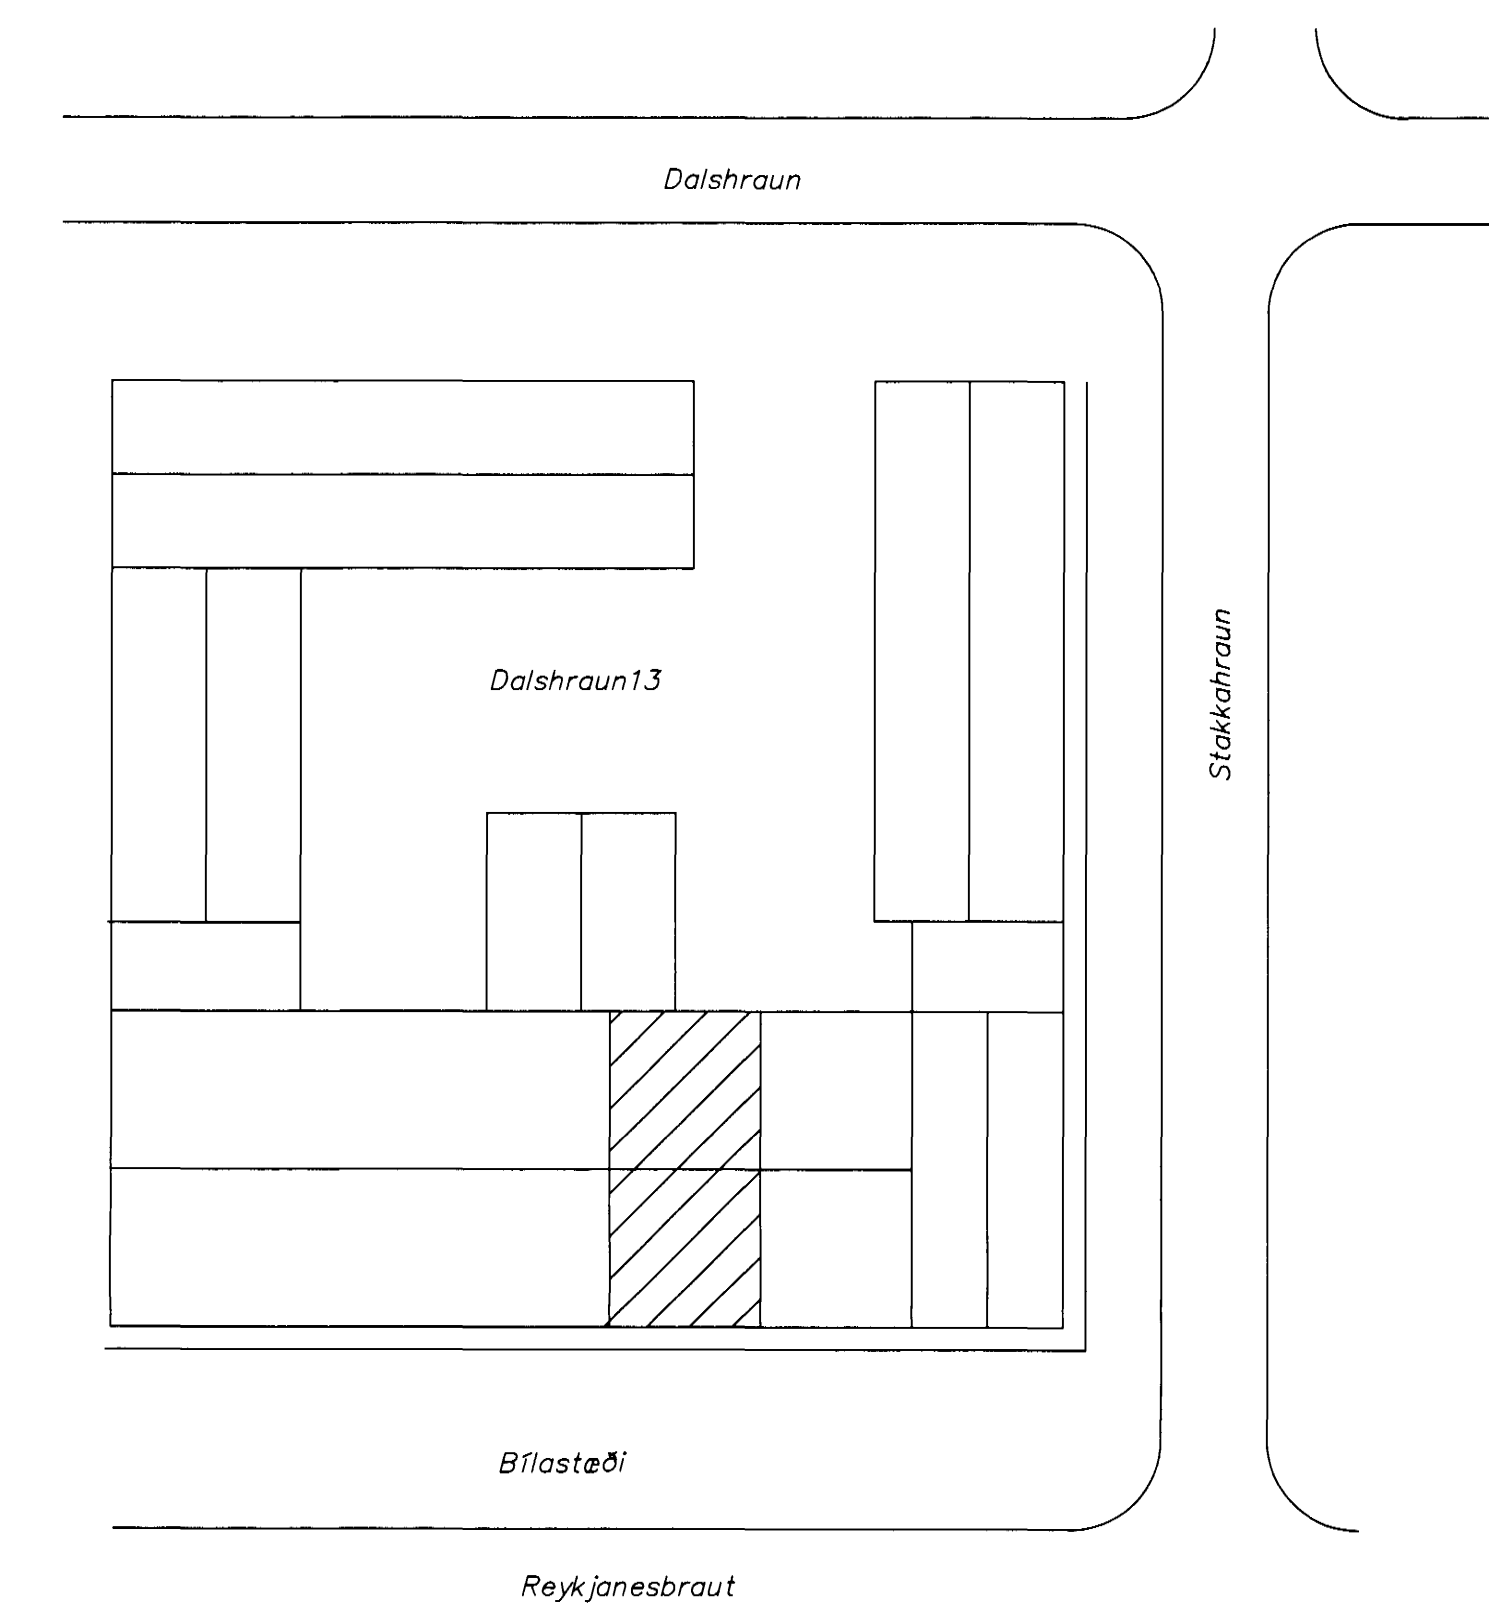

Afstöðumynd 1:500

Skýringar:

Mál og málsetningar
 Stærðir lagna og brunna eru í millimetrum [mm] en hæðarkötur í metrum [m].
 Hæðarkötur lagna og brunna eru miðaðir við hæð í rennissibotni.
 Halli á lögnum er gefinn upp í prómillum [o/oo].

Efni
 Frérennislagnir undir botnplötu skulu vera PVC-plaströr ≥ 100mm í þvermál.
 Frérennislagnir í jörðu utan sökkuls skulu vera stein- eða PVC-plaströr ≥ 100mm í þvermál.
 Frérennislagnir ofan botnplötu skulu vera PP-plaströr.

Frágangur lagna
 Frágangur lagna skal vera skv. IST65 og IST68.
 Gröf skal fyrir lögnum og brunnum í fullþjappað fyllingarefni og fylla undir og yfir með a.m.k. 150mm af fínnum sandi og þjappa vel, en gætilega.
 Lagnirnar skulu liggja á belgnum en ekki á múflum. Allar lagnir skulu vera beinar en beygjur og greinar gerðar með þar til gerðum beygju- og greinastykkjum.
 Lagnir í veggjum skal hjóðeinangra. Lagnir yfir lofti (útlöftanir) og niðurfallsþípur frá hreinlætistækjum skal einangra með 25mm steinull og vefja yfir með plastdúk. Þar sem halli er ekki gefinn skal hann vera minnstur 20 o/oo og mestur 300 o/oo.
 Staðsetning hreinlætistækja sjá grunnmýna arkitekta.

Skammstafanir:

- | | | | |
|-----|--------------------------|-----------|----------------------------|
| VS | Vatnssalerni | ÁV | Lögn fest á vegg |
| HL | Handlaug | PVC | Plaströr (Polyvinilkloríð) |
| NF | Niðurfall | PP | Plaströr (Polypropýlen) |
| EV | Eldhúsvaskur | ----- | Frérennislögn |
| RV | Ræstivaskur | - - - - - | Vatnslögn |
| BR | Holresabrunnur | | |
| SB | Sturtubotn | | |
| GNG | Gegnumstreymis niðurfall | | |

Byggingafrulltrúi Hafnarfjarðar
 Afgreitt þann
 25 AUG. 1998
 Kristján Þorarinsson

Strendingur ehf.		Dalshraun 13, Hafnarfirði			
Verkfæðisþjónusta		Frérennislögn			
Reykjavík 101, 102, 103, 1000		dagsetning: 25.08.1998	tekn. nr: 201	málsvörð: 1:50, 1:500	A1