

Grunnmynd 1:200

Skýringar:

Mál og málsetningar

Stærðir lagna og brunna eru í millimetrum [mm] en hæðarkötur í metrum [m].
Hæðarkötur lagna og brunna eru miðaðir við hæð í rennislisbotni.
Hallir á lögnum er gefinn upp í prómillum [o/oo].

Efni


Frärennislislagir í jörðu utan sökkuls skulu vera steinrör

Frágangur lagna

Frágangur lagna skal vera skv. IST65 og IST68.
Grafa skal fyrir lögnum og brunnum í fullþjappað fyllingarefni og fylla undir og yfir með a.m.k. 150mm af fínum sandi og þjappa vel, en gætilega.

Lagnirnar skulu liggja á belgnum en ekki á múffum. Allar lagnir skulu vera beinar en beygjur og greinar gerðar með þar til gerðum beygju- og greinastykkjum.


BR= Brunnur
BK= Botnkóti

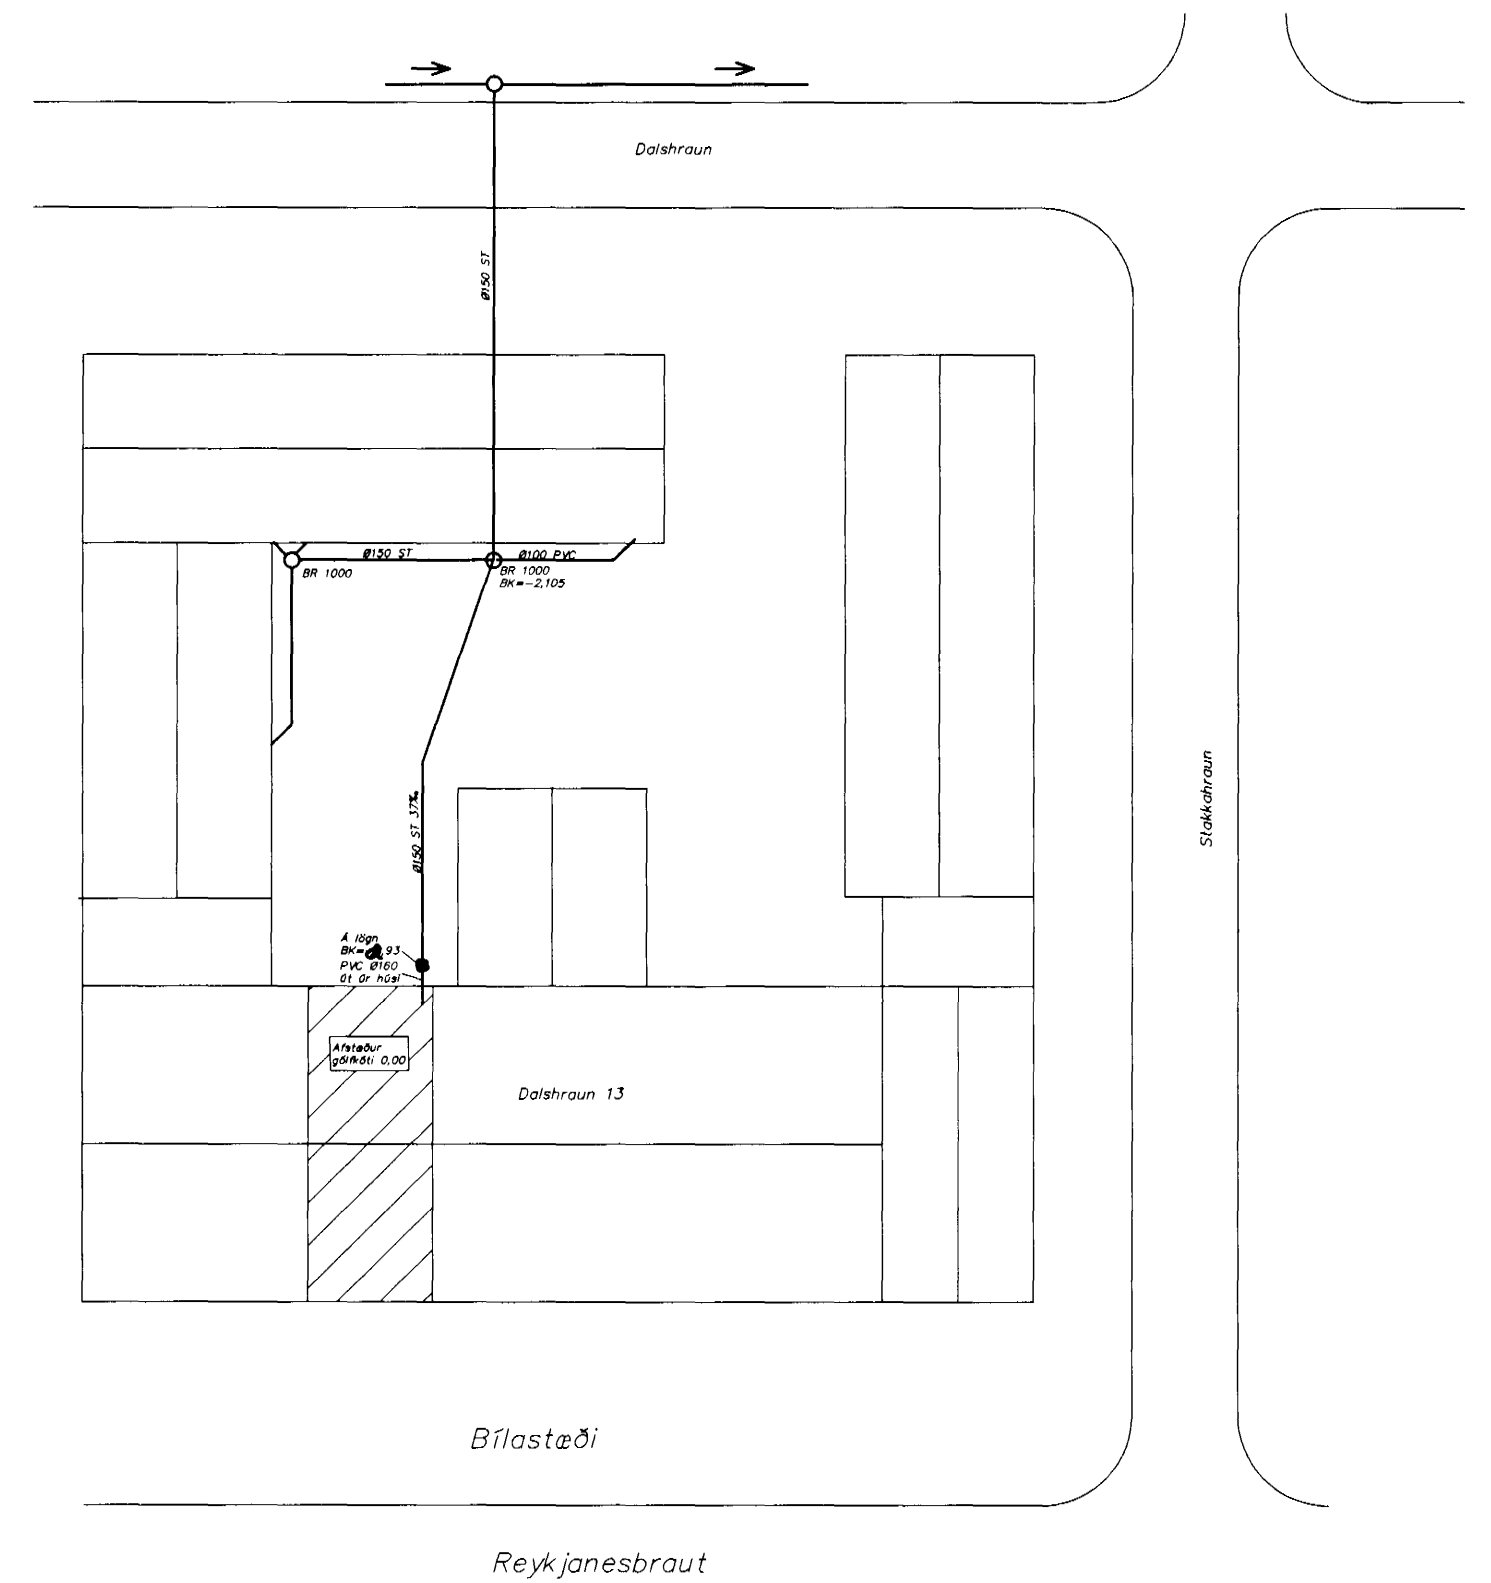

Bilastæði

Reykjanesbraut

Afstaða 1:500

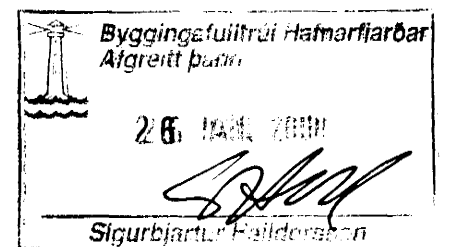

Gh. 20.1.2000
HEILBRIGDISEFTIRLIT'S
HAFNARFJARDAR-
OG KÓPAVOGSSVÆDIS
Gardatorg 7 - 210 Gardabæ
Toll Heiðjónsson

Strendingur ehf. Verkefniþjónusta
Reykjavíkurvegur 68 - 220 Hafnarfjörður
Sími: 565 5640, Fax: 565 5641

hönnuð:	JHG	jan. 2000
teiknað:	JW	jan. 2000

Hafnarfirði 20/1 2000
Jón Guðfrón

Dalshraun 13, Hafnarfirði
Húsnæði Little Caesars
Frärennislislögn utanhúss

dagsetning: jan. 2000	teikn. nr: 101	mælikvarði: 1:200, 1:500	A1
--------------------------	-------------------	-----------------------------	----