




GRUNNMYND VEITNGAÐUSS

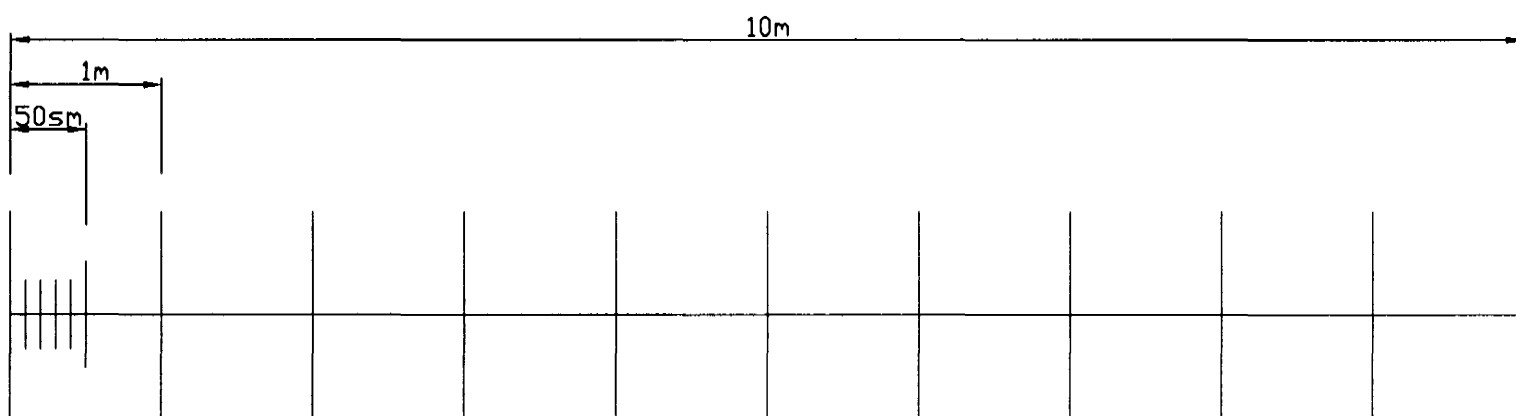

Mælikvarði

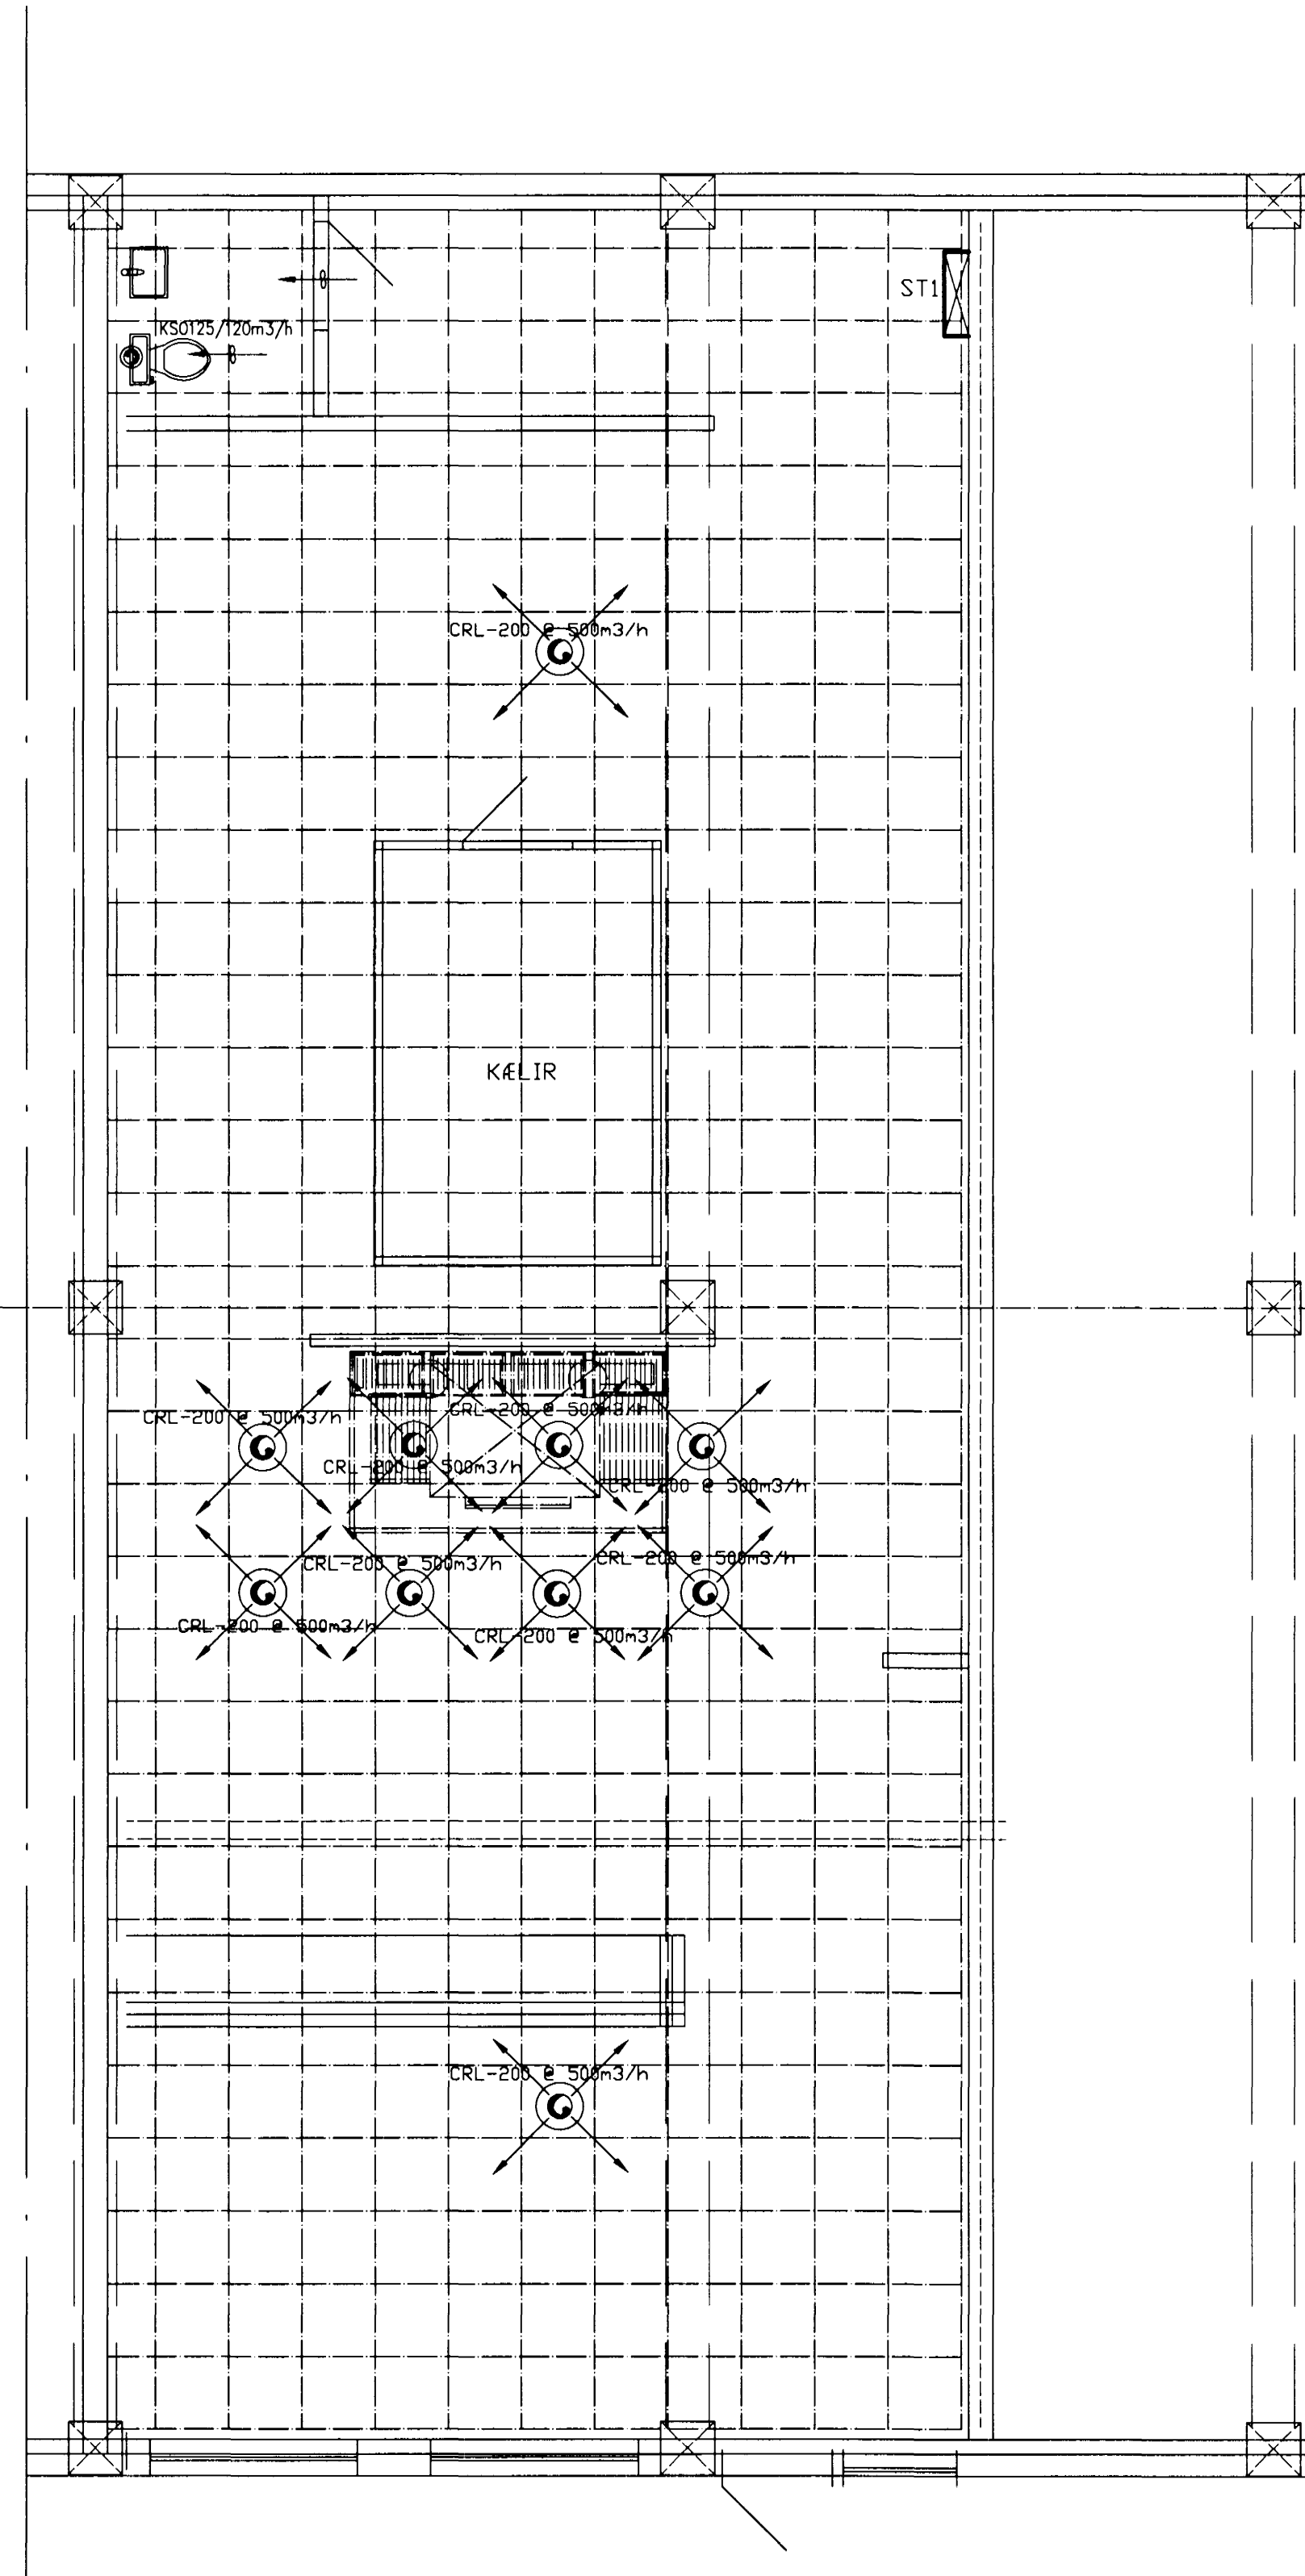

GRUNNMYND NIÐURHENGÐ LOFT MÆÐ RISTUM

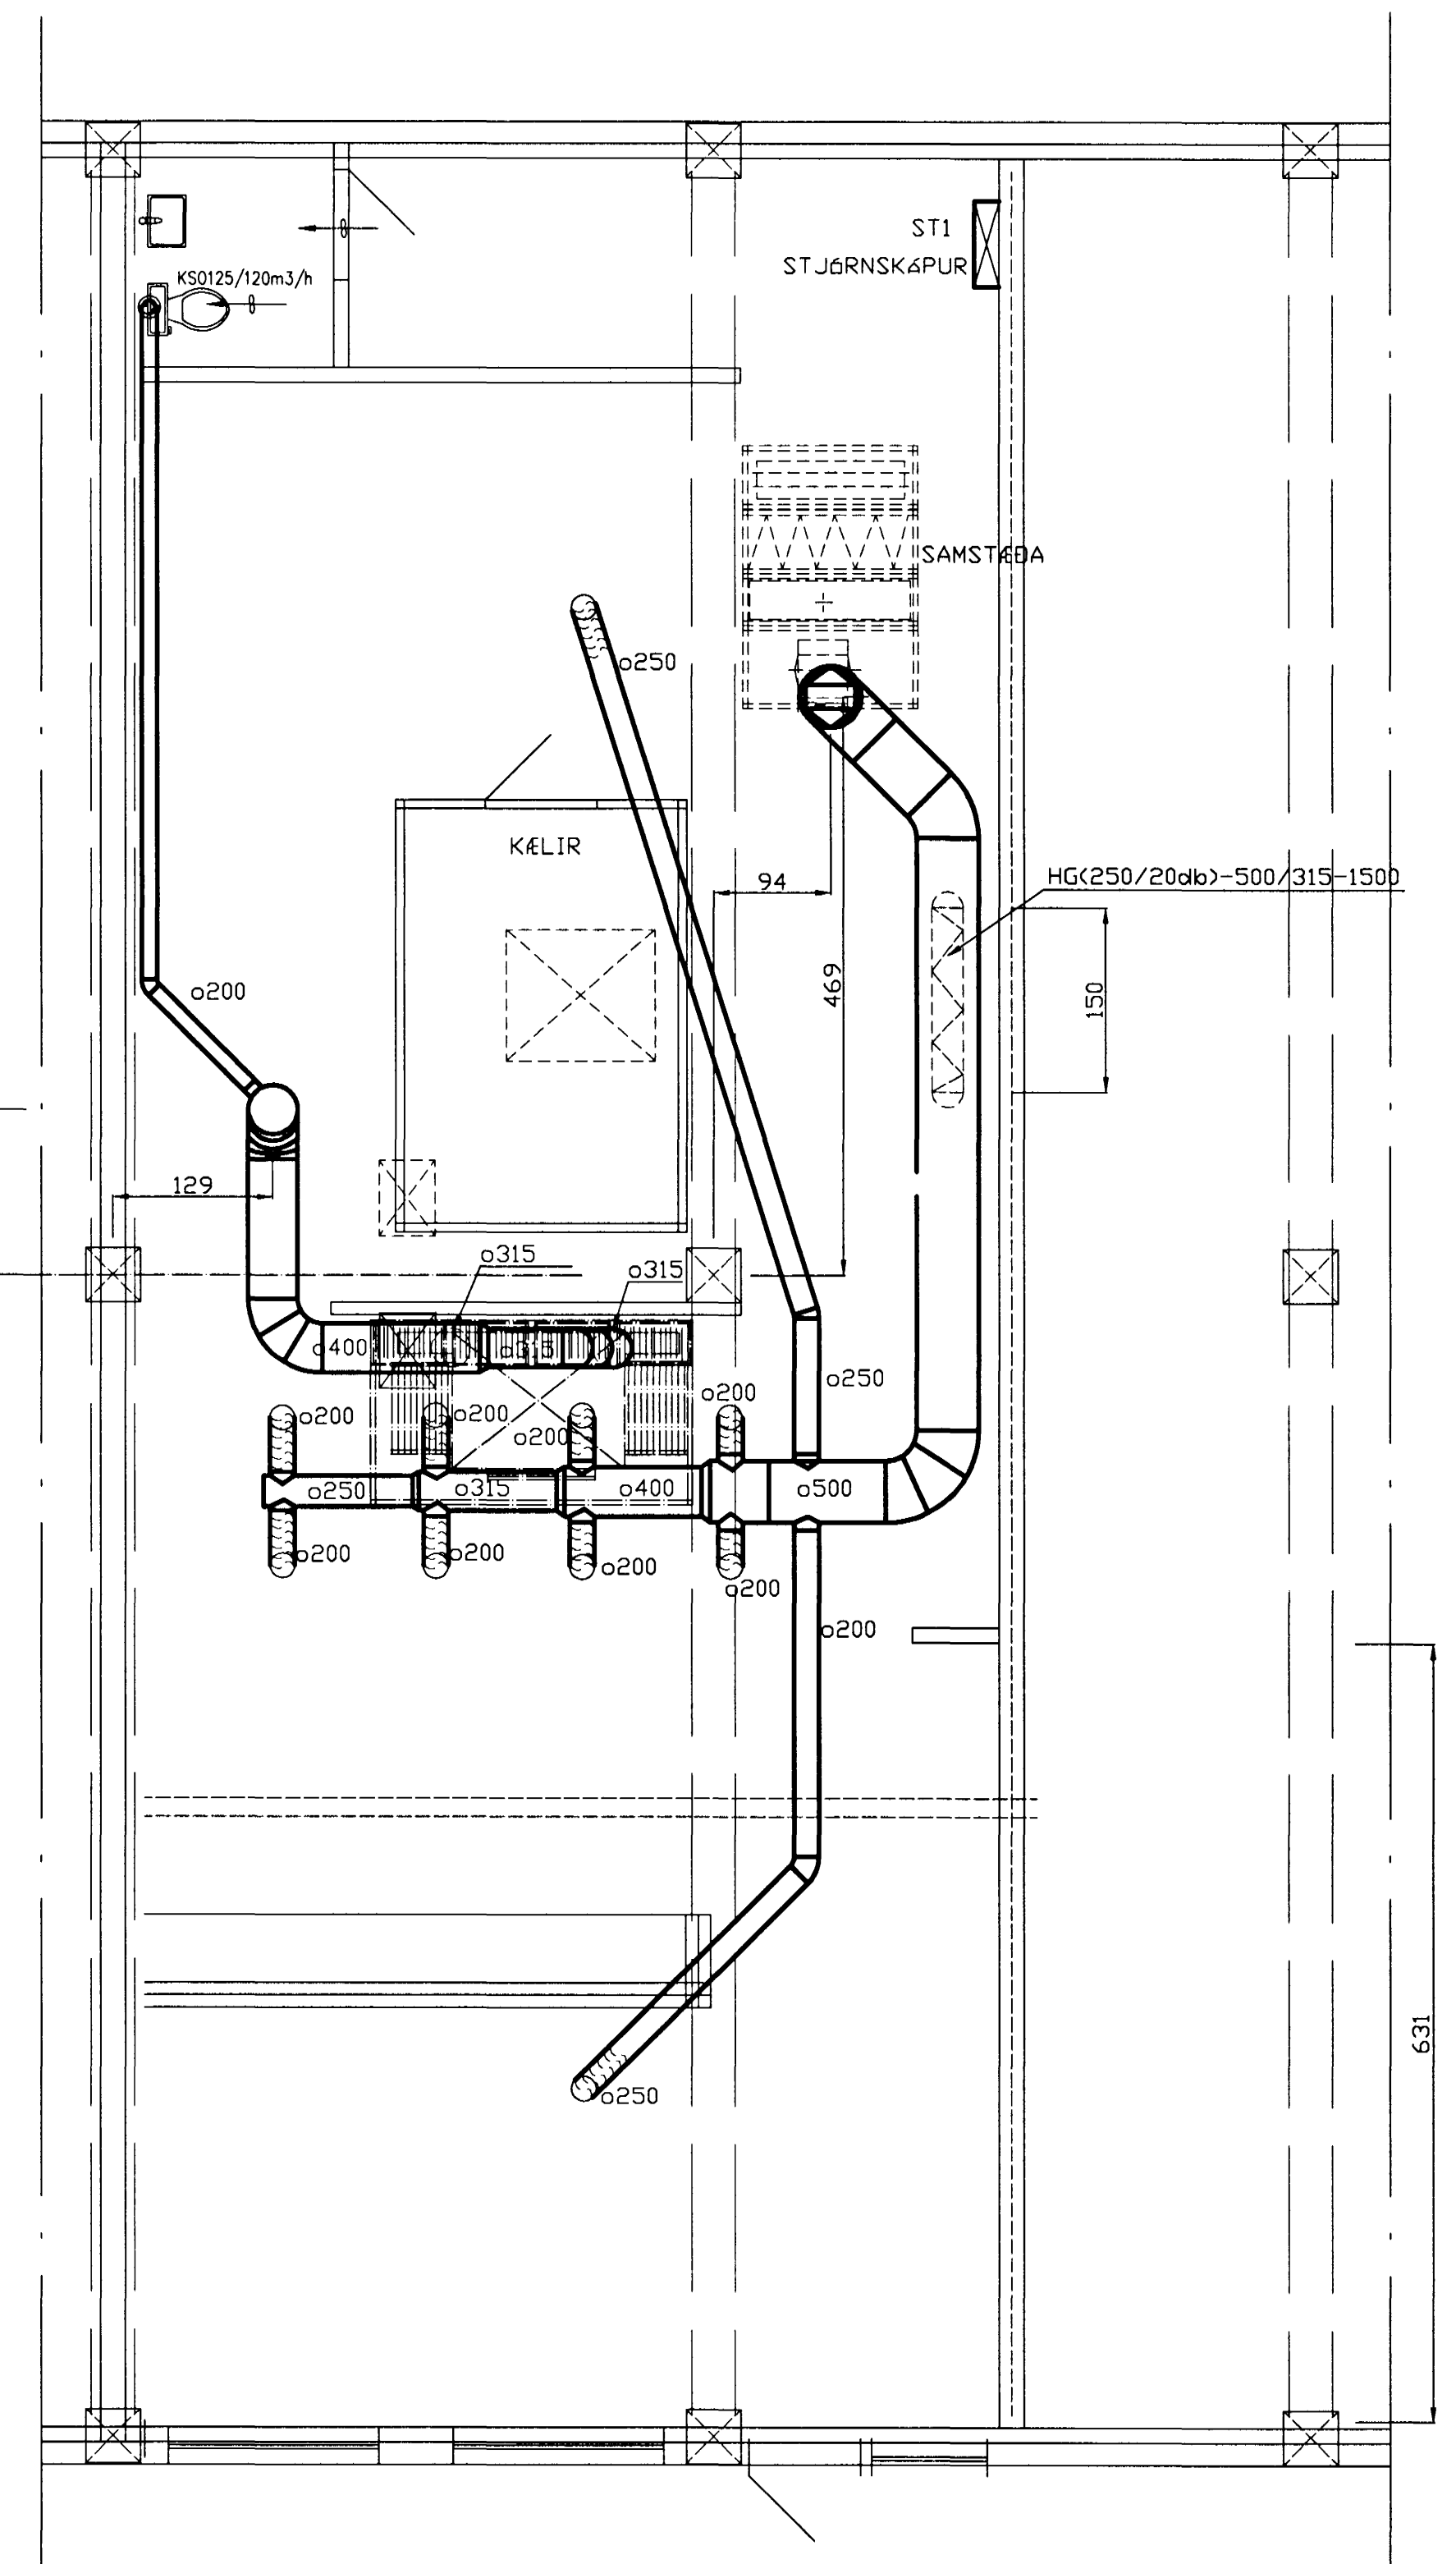

GRUNNMYND ÞAKRÆMIS MÆÐ STOKKUM

Byggingufulltrúi Hafnarfjarðar  
Afgreitt þann

08 MARS 2000

*Sigurbjartur Halldórsson*  
Sigurbjartur Halldórsson  
Verkfæðistofan Bergstaðastræti 13  
101 Reykjavík Sími:5529833 Fax:5529833

VERKEIÐI	LITTLE CAESARS v/DALSHRAUN HAFNARF	VERKNR.	81-
HEITI TEIKN	GRUNNMYNDR	DAGS.	JAN. 2000
	LÖFTRÆSING	HANNAÐ	
		TEIKN	p.B.
		KVARDI	
		TEIKNR.	L-07