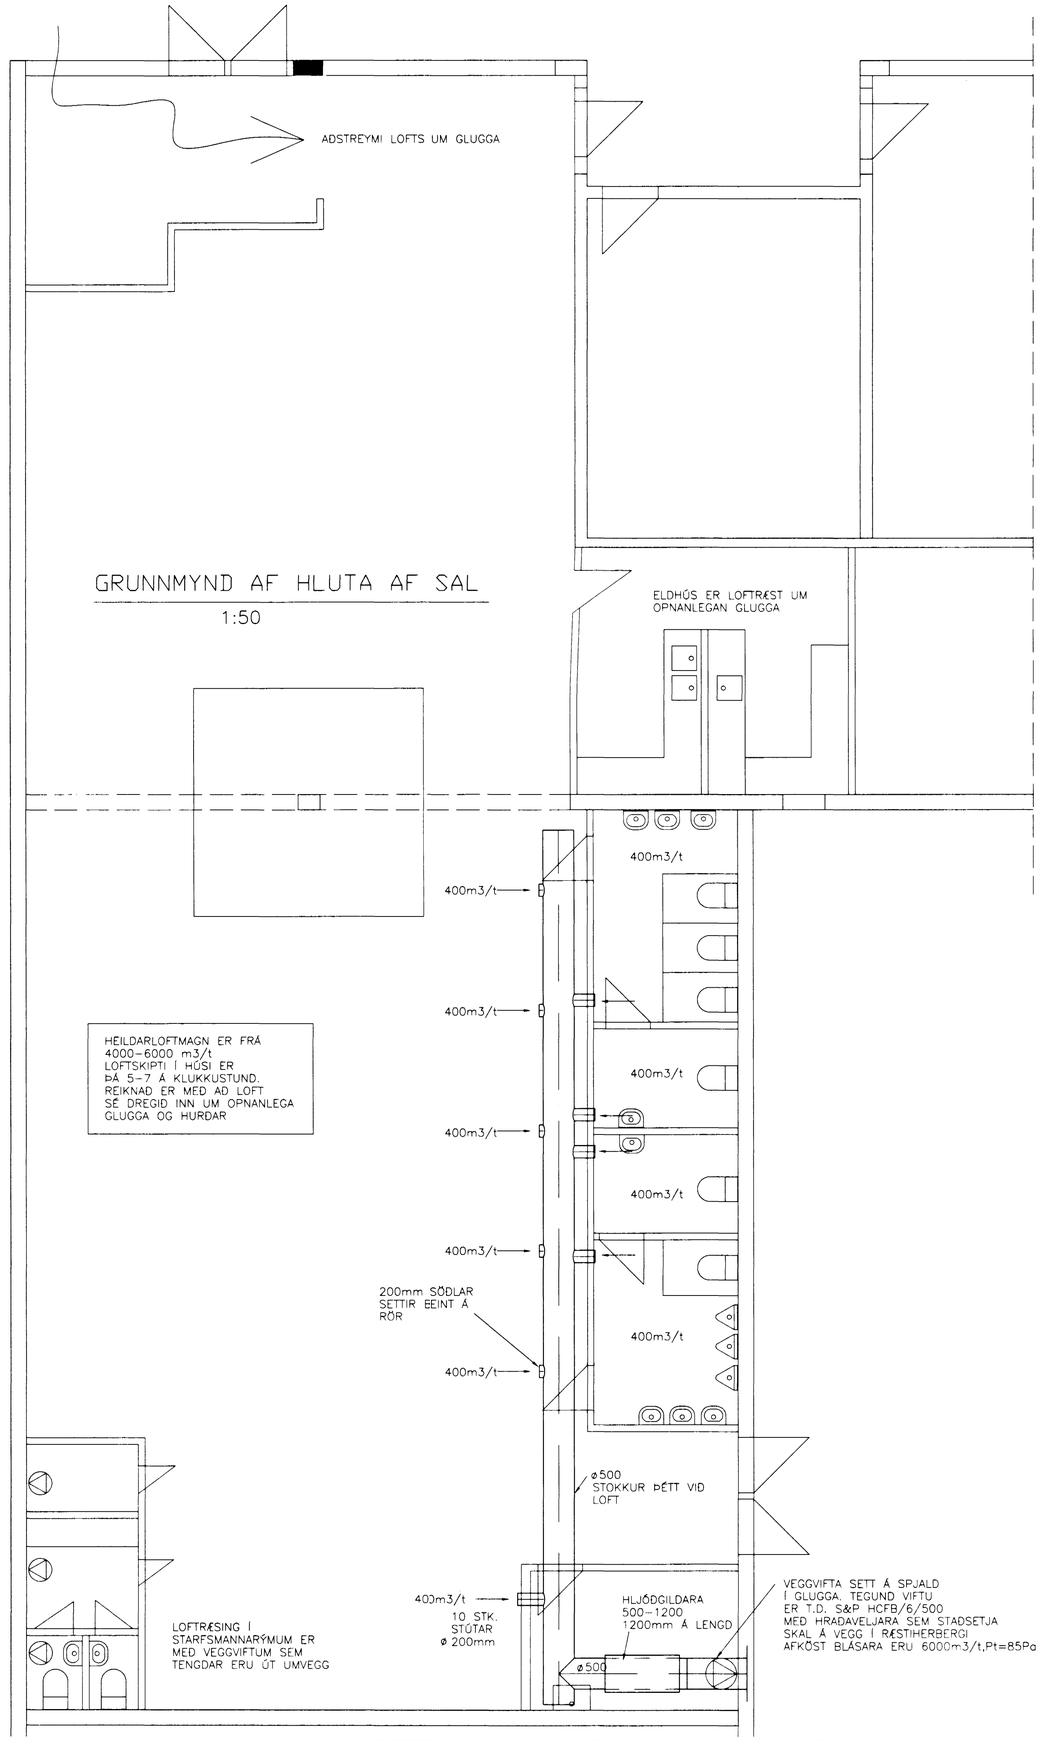

Byggingafulltrúi Hafnarfjarðar
Afgreitt bann
08 DES. 1998
Sigurbjartur Halldórsson

DALSHRAUN 13
HAFNARFJÖRÐUR

LOFTRÆSING
VEITINGASTAÐUR
GRUNNMYND

VSB VERKFRÆÐISTOFA

BÆJARHRAUNI 20 ○ 220 HAFNARFJÖRÐUR
SÍMI 565-1340 ○ FAX 565-1341
Netfang: vsb@vso.is, kt.710796-2899

Hannað: SÁS	Teiknað: SÁS	Yfirfarið:	
Mkv: 1:50	Samþykkt:		
Dags: 21.11.98	Nr: 98816–L01		