



KJP

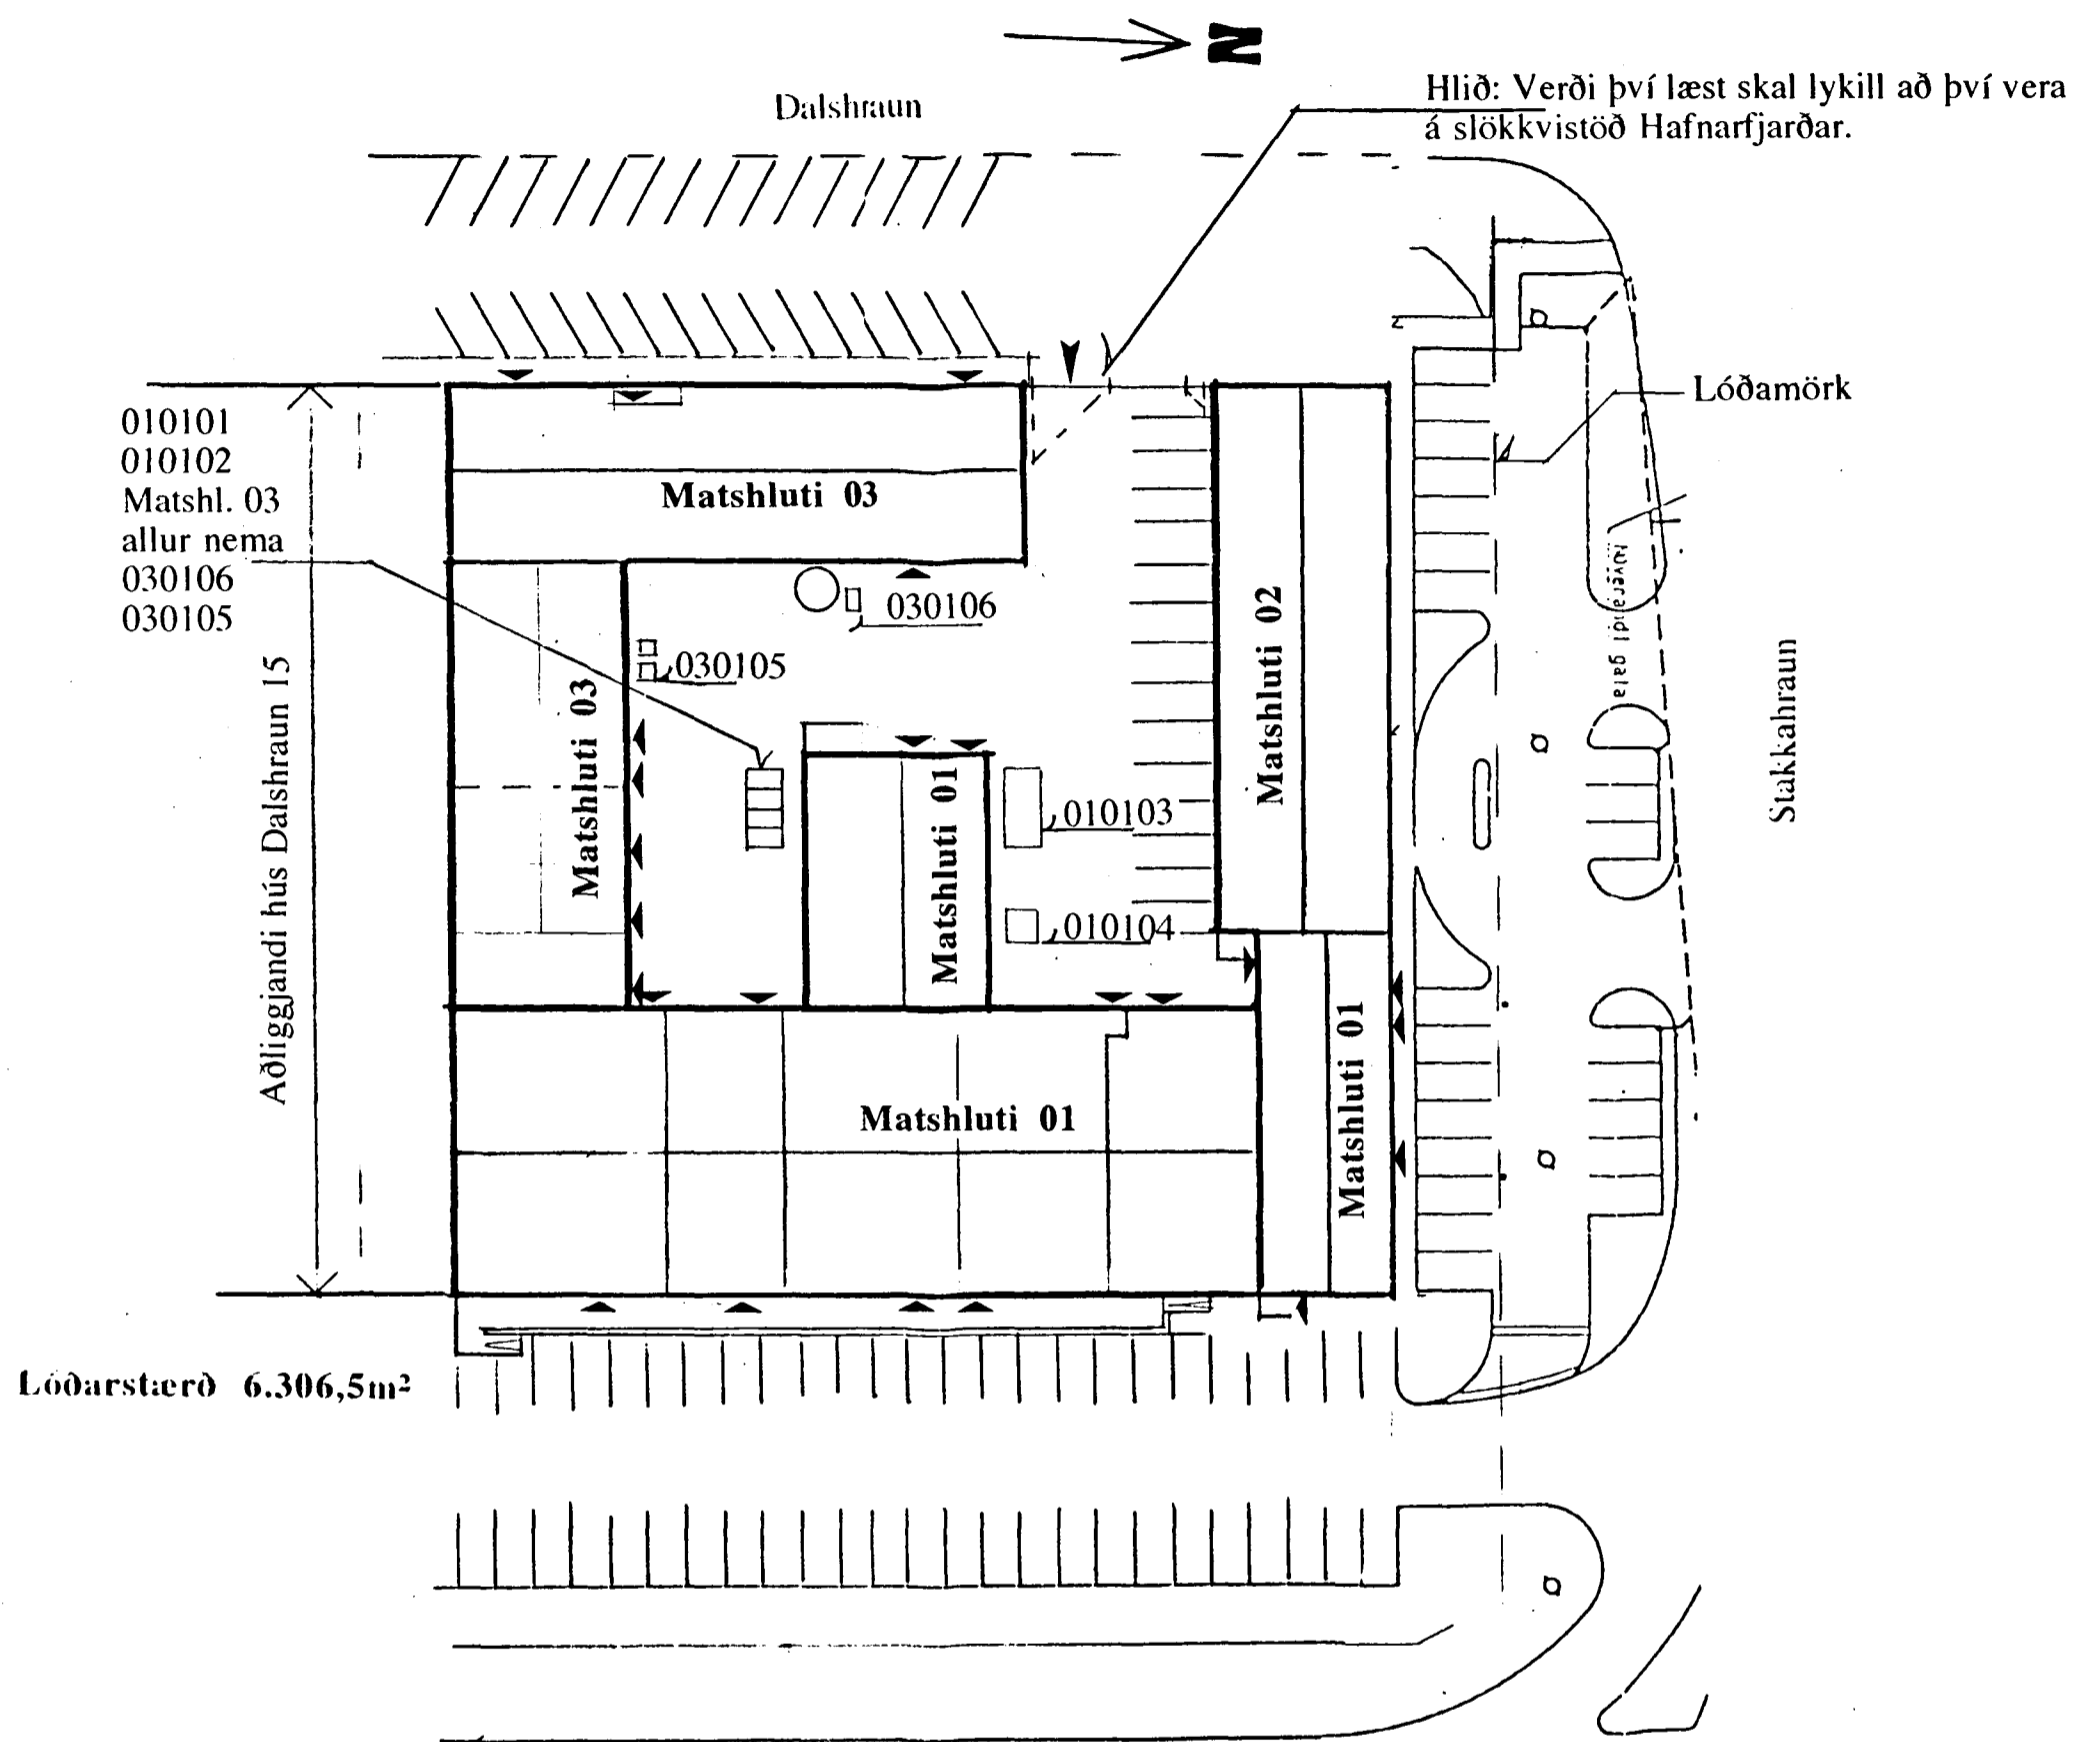

Afstöðumynd 1:500

Fjarðarhraun

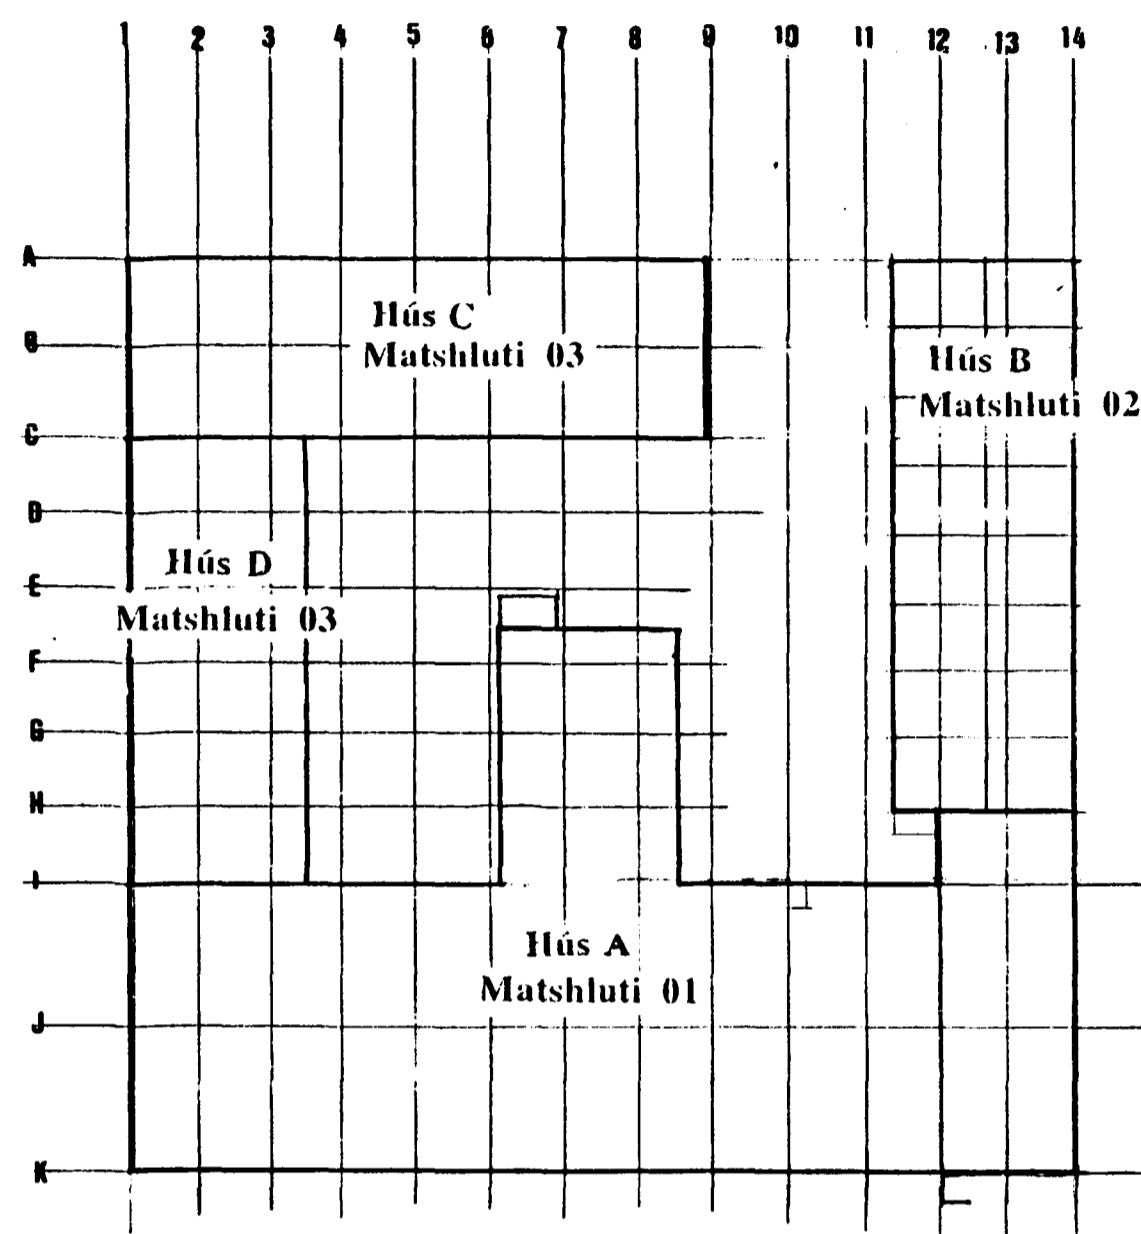

Lykilmynd 1:500 skýringamynd

Bygginglýsing hús A í línu I - K og 1-12

Undirstöður og botnplata: steinsteypt
Gólfefni: dúkur og málning epoxy frá Gólfögnum
Útveggir: steinsteyptar einingar með ísteyptri einangrun í „miðju“ eininga. Klæddir að utan með 2 mm litaðri áklæðningu á trégrind á austurhlíð.

Innveggir: eldvarnaveggir milli rýma EI60 eru í línunum 4, 5, 5 og 8 eru: málmgrind 120 mm stöðir c/c 40 cm og steinull, þéttull 120 mm, 13 mm gipsplötur 2 stk. hvoru megin. Veggur í línu 10 gjallsteinn 20 cm.

Þak: bitar og súlur (súlur í línu J) eru staðsteyptar. Ofan á bita koma þvert 2" x 8" sperur c/c 60 cm. Þar ofan á koma yleiningar 70 mm með málmklæðningu að neðan og trapisujárni ofan á.

Skyggni á austurhlíð í línu K er 50 m langt, 2,3 m út frá húsi. Burðarvirki timbur og stál klætt lituðu áli.

Stétt er með austurhlíð línu K, 2 m út frá húsi auk þrepa.

Bakhús: Lína E-I og (6-9) veggir og gólf samanber hús A nema veggir að utan eru ekki áklæddir.

Þak: er rifjaplötur og ofan á því eru trésperrur og einangrun, þakflötur klæddur bárujárn.

Hús C: Tvær hæðir staðsteypt hefðbundið. Loftplötur rifjaplötur. Þak, sjá bakhús E-I

Hús D: Ein hæð staðsteypt. Þak, rifjaplötur, trésperrur og einangrun, nema hluti HI ekki með bárujárn, heldur dúk á þaki.

Upphafleg hönnun húsa mhl 01 og 03 Sigurður K. Oddsson tæknifræðingur MTÍ Tækniþjónustunni, Lágmúla R.

Brunamálastofnun ríkisins
SAMÞYKKT

14 JAN. 1999

Gunnar H. Kristjánsson
Gunnar H. Kristjánsson

Þórhallur Aðalsteinsson
Byggingafræðingur BFI
Kt. 160244-3059
S. 554 3904 GSM 898 3904
Fax 564 3633
Selbrekku 25, 200 Kópavogur

Þórhallur Aðalsteinsson

Dalshraun 13 Hafnarfirði
Landnúmer 120265
Afstöðumynd og lykilmynd (skýringateikning)
M 1:500
Teikn. 29.12.1998
Teikning 1 af 9