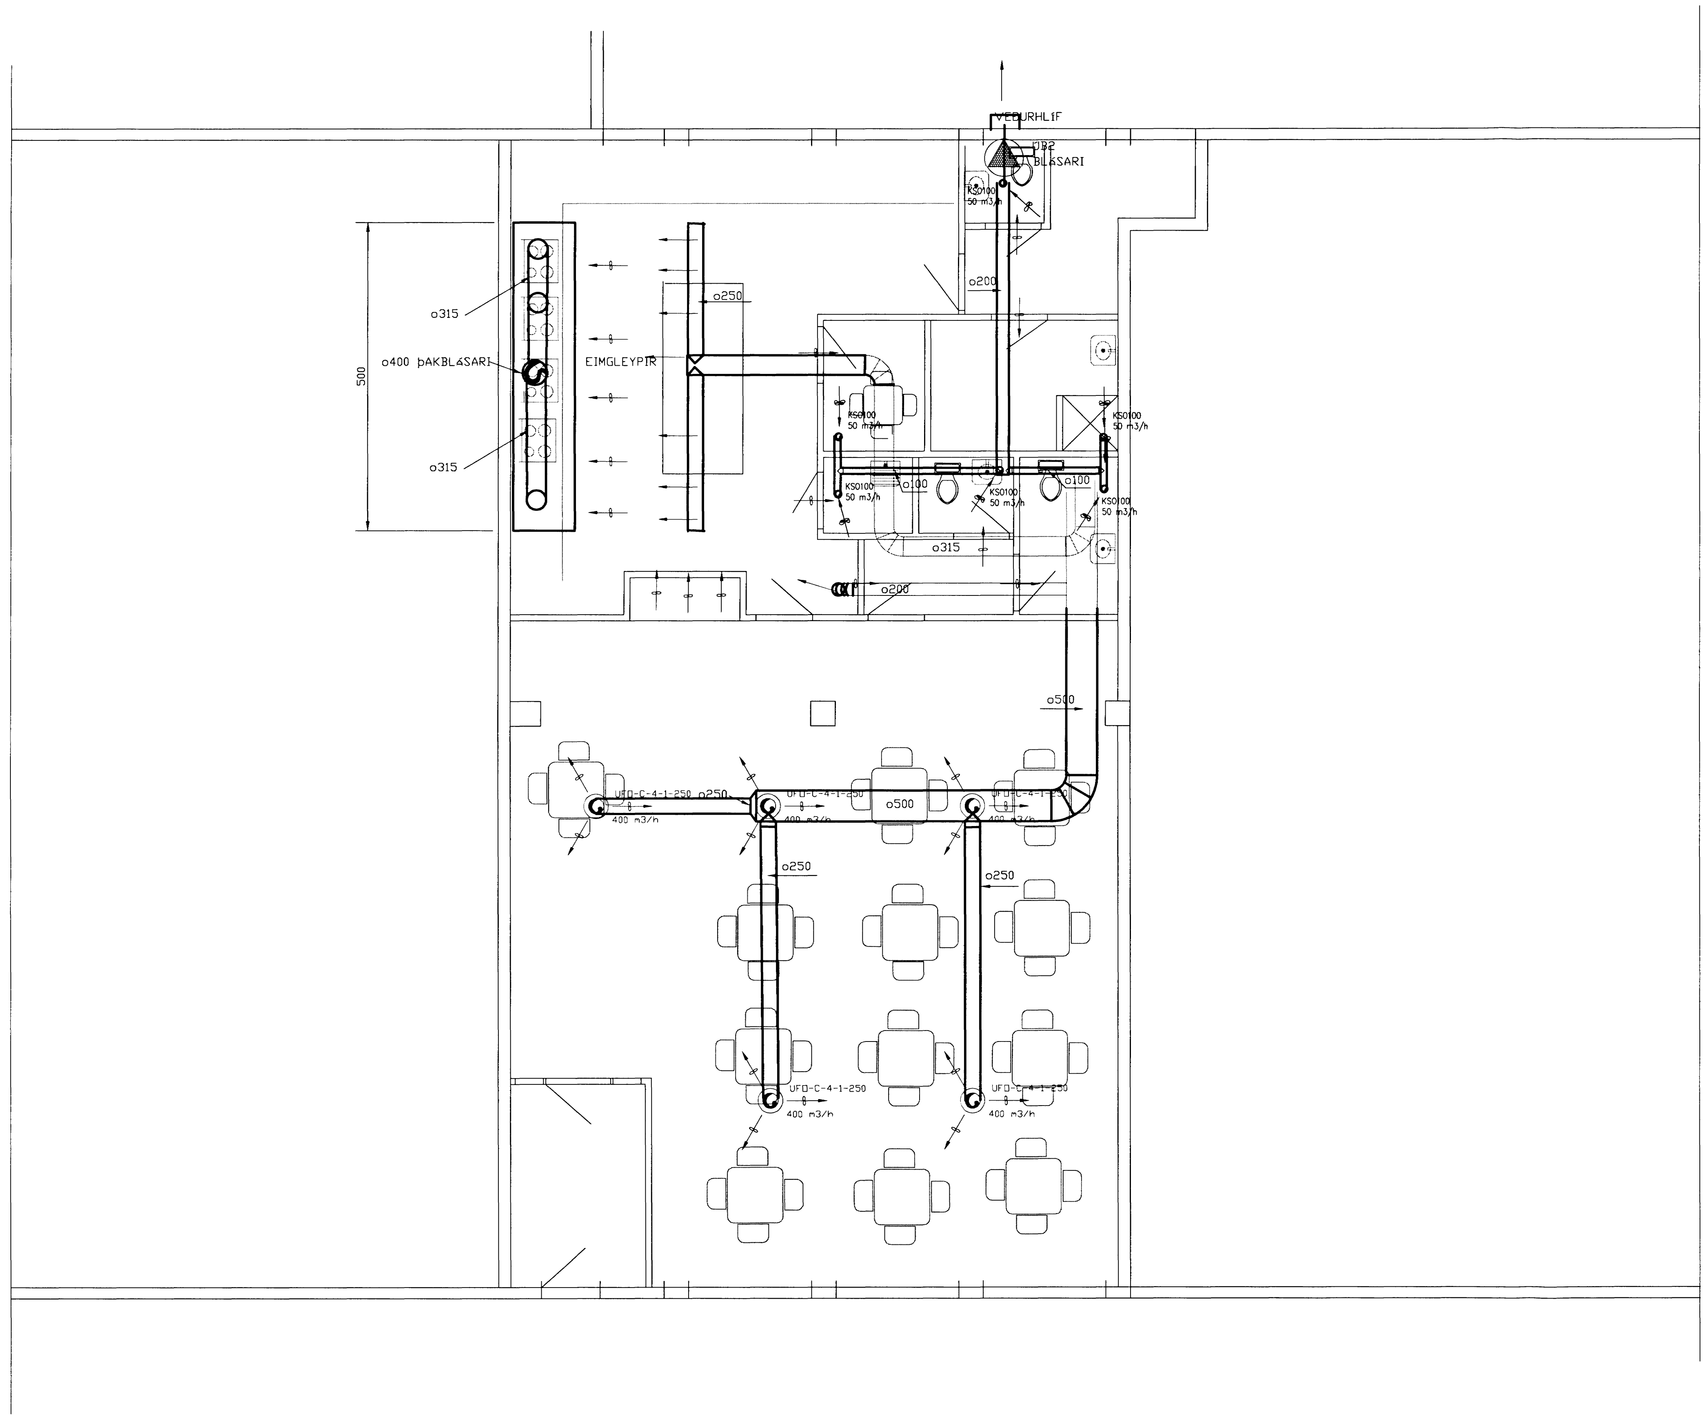

GRUNNMYND 1.HÆÐ 1:50

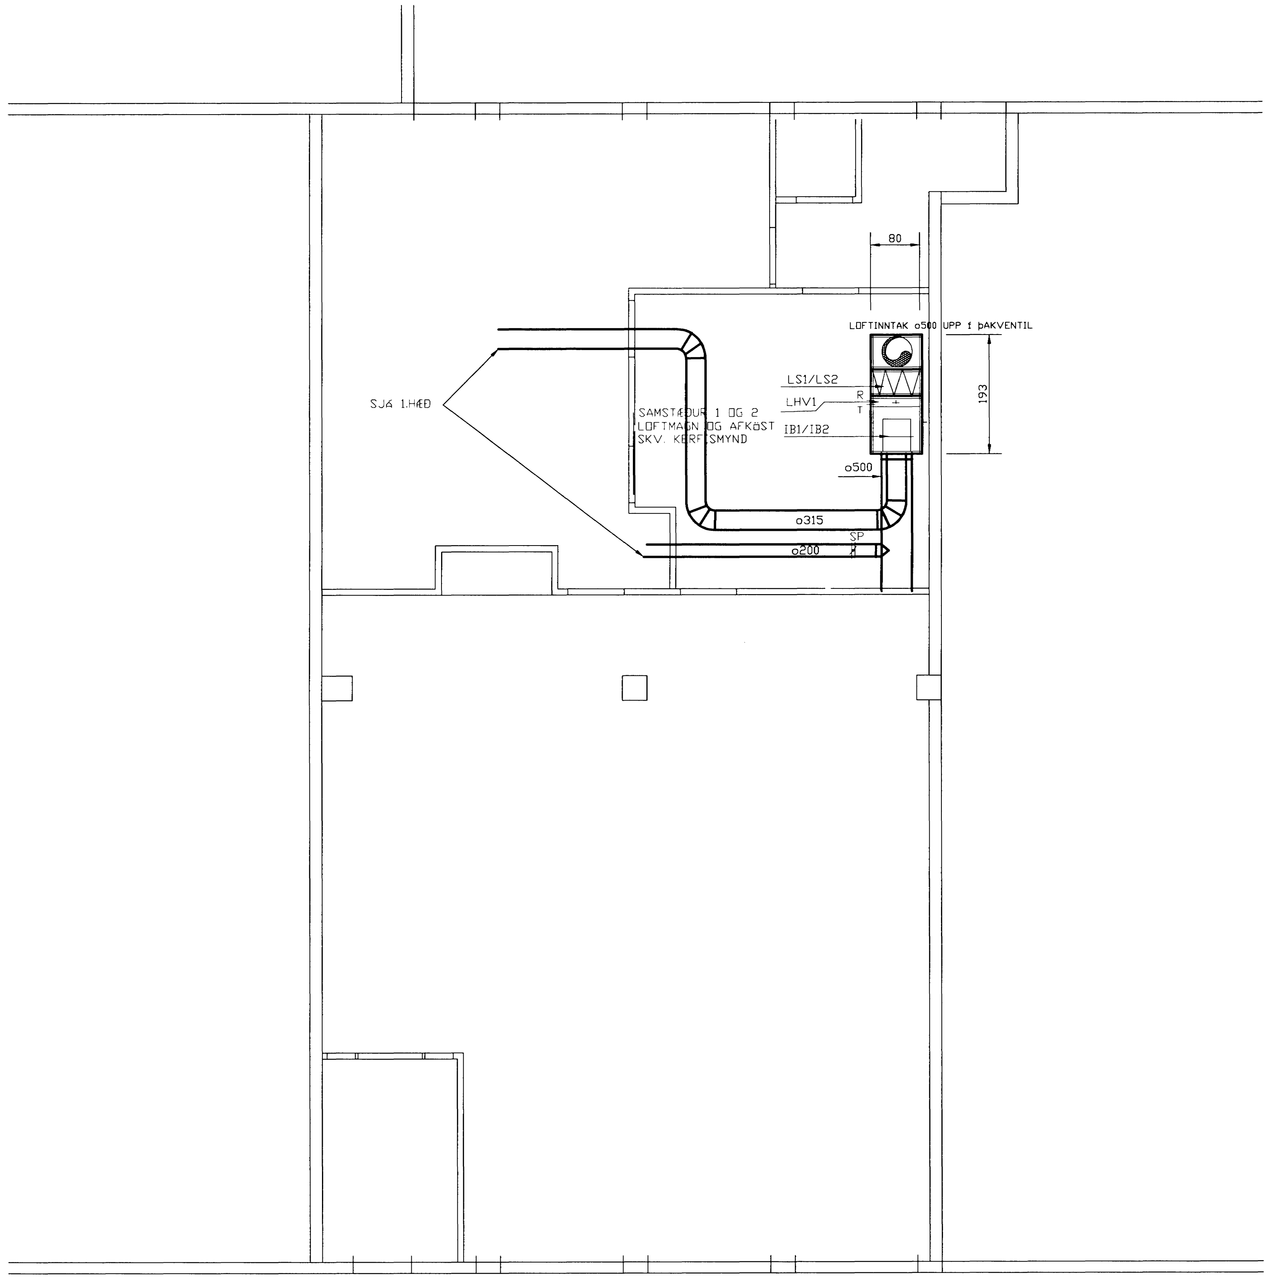

GRUNNMYND 2.HÆÐ (YFIR LOFTUM) 1:50

LOFTSTOKKAR

Stokkar og tengistykki eru úr heitzinkhúðuðu járni með eftirfarandi þykktum

LÁGÞRÝSTAR LAGNIR

ø500 ---> ø500 NR.24 BWG SPÍRALSOGÐAR
ø550 ---> ø1000 NR.22 BWG spíralrör m/ styrktarrifu

Kantaðir stokkar ásamt upphengjum flönsum fá samsetningu

400 ---> 400 NR.24 BWG
420 ---> 800 NR.22 BWG Krossbrot
800 ---> NR.20 BWG Krossbrot

Stokka skal þétta vandlega.
Leki í lágþrýstum lögnum = 8 m3/h/m2 stokk eða minna
Á spíralrörum skal vera þéttikantur, sem er ekki lóðari en "MENTITE" frá Koldal Ventilationsfabrik A/S
Lögn er rík ástæða á að kröfum um þéttingu stokka sé framfylgt í hvívetna.
Stokkar skulu festir með hæfilegu millibili í samræmi við eftirlitsmann, og einnig skal alls las í samsetningum stilltað, hanning að engin hljóðmyndun sé í stokkum.

ATH. KERFI ÞETTA ER ÚTSETT OG FRAMKVÆMT AF BREIÐFJÖRÐSBLIKKSMIÐJU
TÆKJAVAL ER ALLT ÞEIRRA OG ERU ÞESSIR UPPDRÆTTIR Á GRUNDVELLI RISSBLAÐA
FRÁ ÞEIM. BRAGI UNNSTEINSSON BLIKKSMIÐAMEISTARI ER AÐALHÖFUNDUR
TÆKJAVAL ER ÞEIRRA OG ANNARRA FAGMANNA Í VERKINU.
KERFISMYND ER ÚPPSETT SEM LEIÐBEINANDI UM HVERNIG LÍKLEGT ER AÐ KERFI
ÞETTA VINNI SEM BEST ÁSAMT ÞVÍ AÐ SETTUR SÉ STJÓRNSKÁPUR Á GRUNDVELLI HENNAR
ALLAR TÖLUR UM HITASTIG OG ÞAR AF LEIÐANDI AFKÖST ERU VIÐMIÐUNARTÖLUR ÞÍB.

Byggingafulltrúi Hafnarfjarðar
Afgreitt [illegible]
[illegible]
Sigurbjartur Halldórsson

Kt:
Þorgeir Bergsson vélatæknifræðingur
Verkfræðistofan-Bergstaðastræti 13
101 Reykjavík Sími5529833 Fax.5529833

VERKHEITI: BREIÐFJÖRÐSBLIKKSMIÐJA	VERKNR.	91-
	DAGS.	DES. '90
HEITI TEIKN.: DALSHRAUN 13 HAFNARFIRÐI VEITINGAHÚSIÐ "AMERICAN STYLE" GRUNNMYNDIR 1. OG 2. HÆÐ/ LOFTUN	HANNAÐ	
	TEIKN.	Þ.B.
	KVARÐI	1:50
	TEIKNNR.	L-01