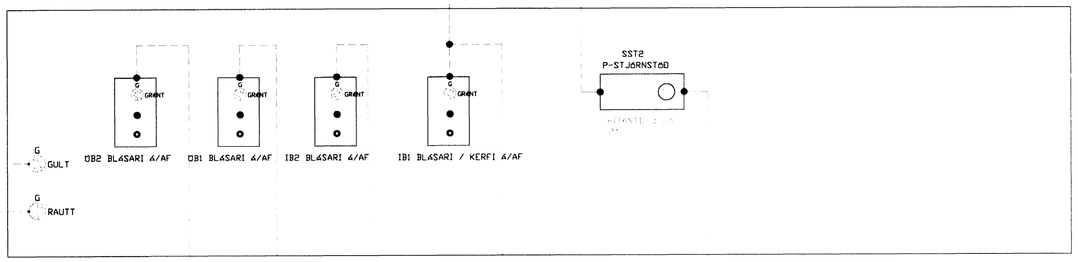

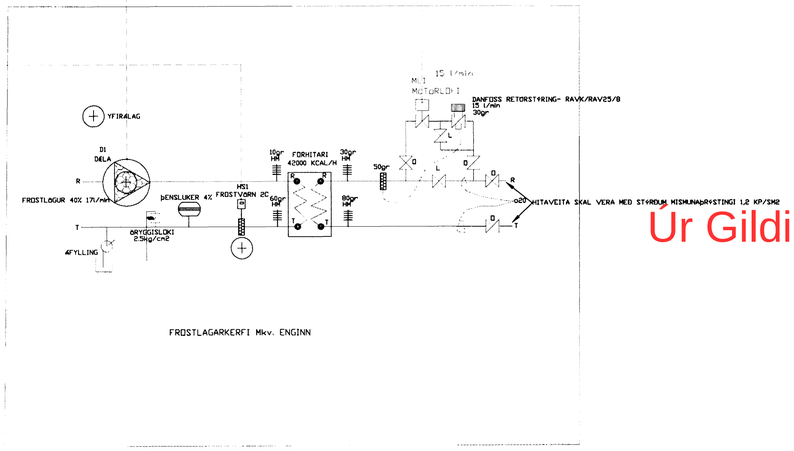

FROSTLAGARKERFI Mkv. ENGINN

Úr Gildi

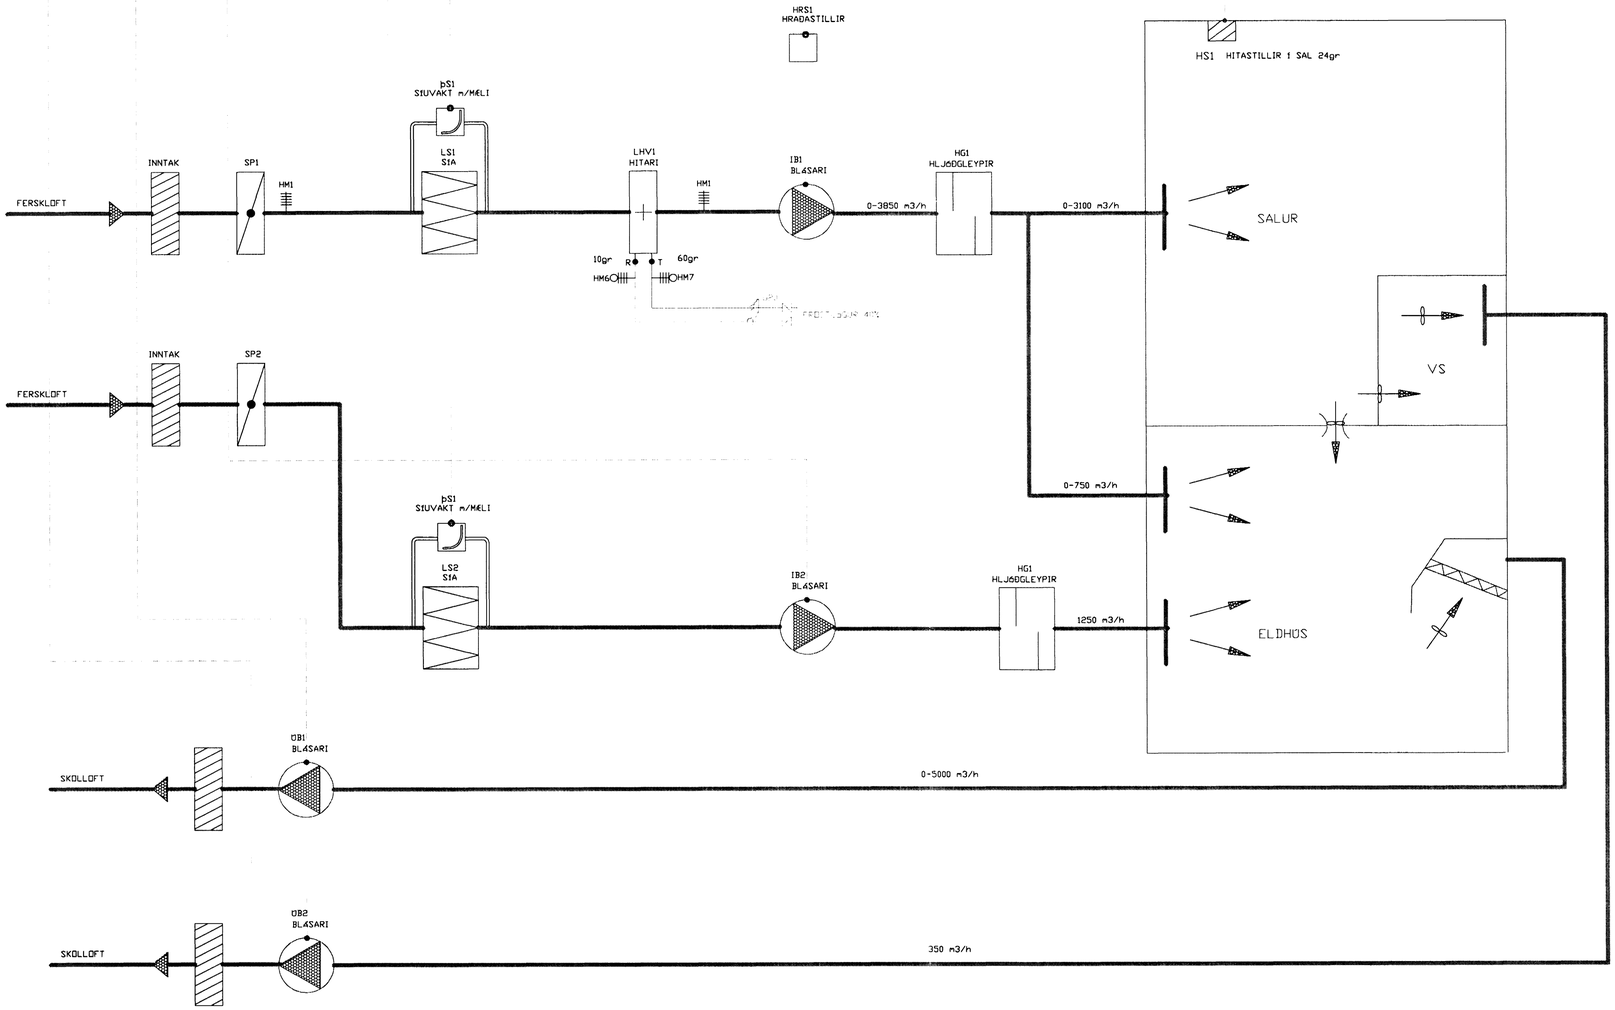

1. FRÖSTVÖRN STÖÐVAR DÆLU D1.
2. KERFISMYND ER FRAMHLIÐ Á STJÓRNSKÁP ST1 MEÐ ÍSETTUM GAUMLJÓSUM EÐA SAMBÆRILEGT

Þorgeir Bergsson vélatæknifræðingur
Verkfræðistofan-Bergstaðastræti 13
101 Reykjavík Sími:5529833 Fax..5529833

VERKHEITI	BREIÐFJÖRÐSBLIKKSMIÐJA	VERKNR.	81-
		DAGS.	DES. '98
HEITI TEIKN.	DALSHRAUN 13 HAFNARFIRÐI VEITINGAHÚSIÐ 'AMERICAN STYLE' KERFISMYND / LOFTUN	HANNAÐ	
		TEIKN.	Þ.B.
		KVARÐI	1:50
		TEIKNNR.	L-02