


STÆRDIR VIÐBYGGINGAR:


Hluti séreignar 1: 80,98 m² 286,42 m³
 Hluti séreignar 2: 40,40 m² 132,92 m³
 Samtals byggt við: 121,38 m² 399,34 m³

Samþykkt á fundi bygginga-
 nefndar þ. 22. / 3. 1995
 BYGGINGAFULLTRÚINN
 HAFNARFIRDI

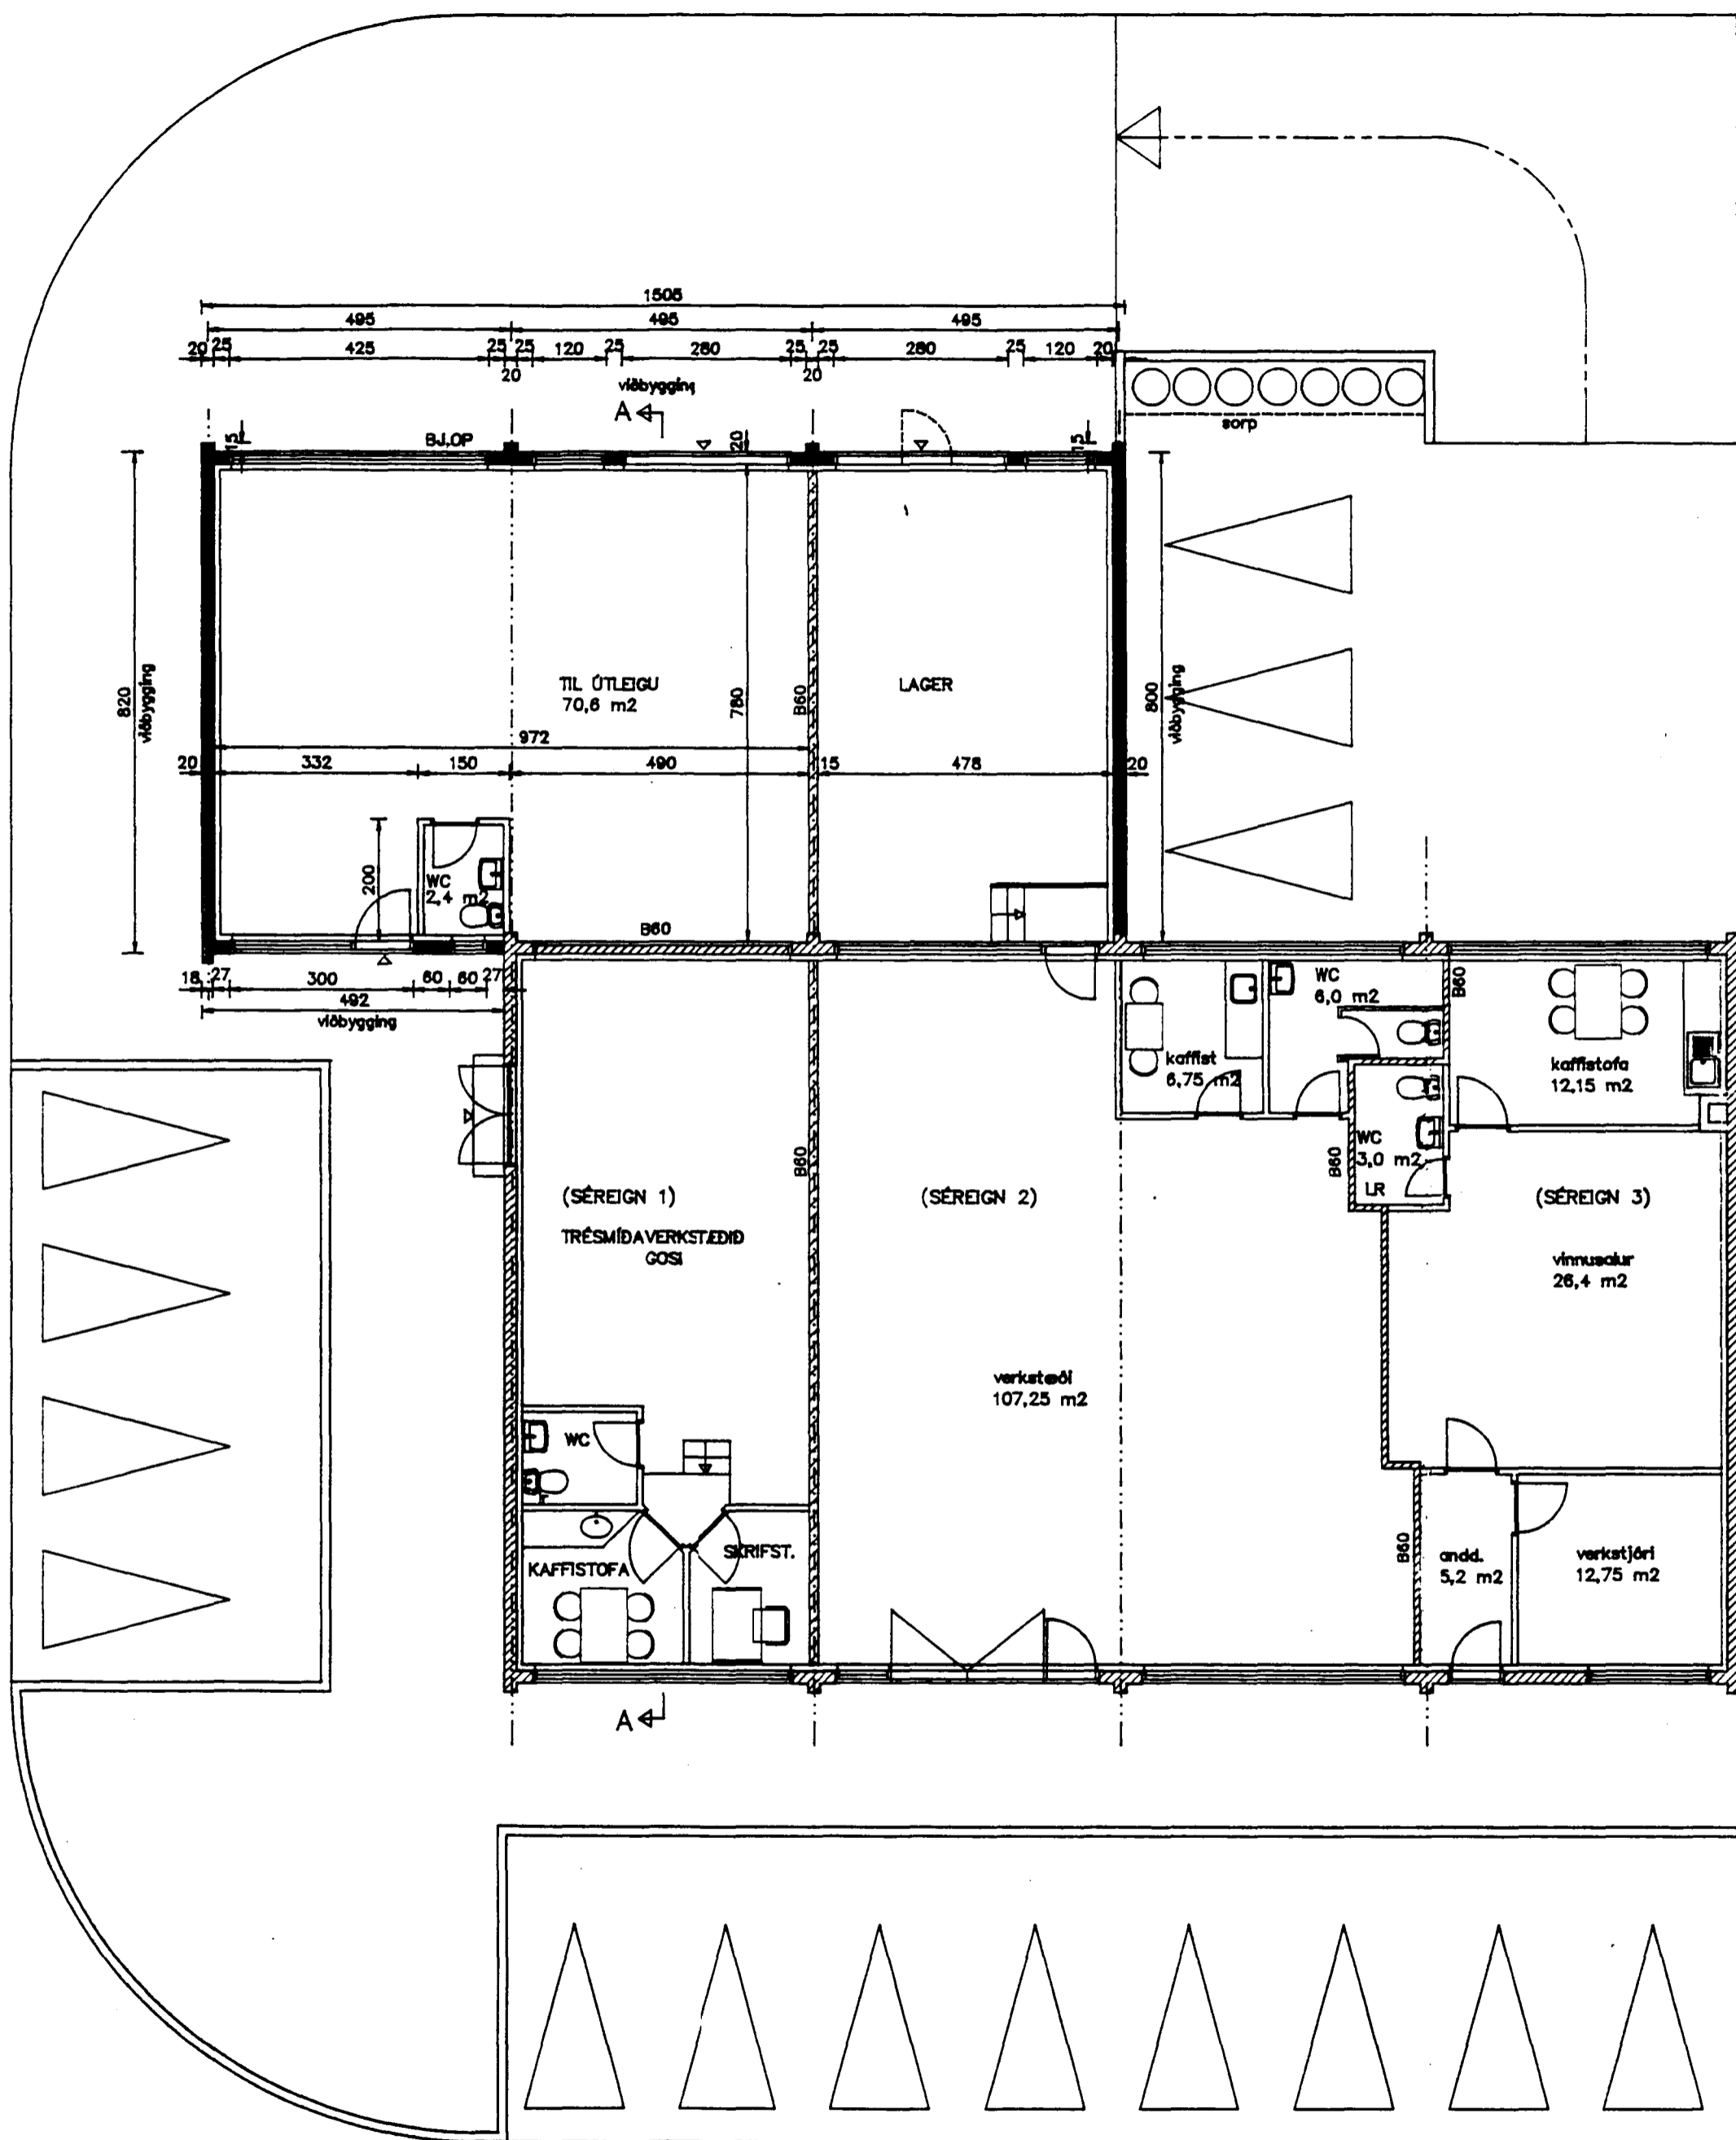

Grunnmynd 1. hæðar
 mkv. 1:100

Afstöðumynd
 mkv.1: 500

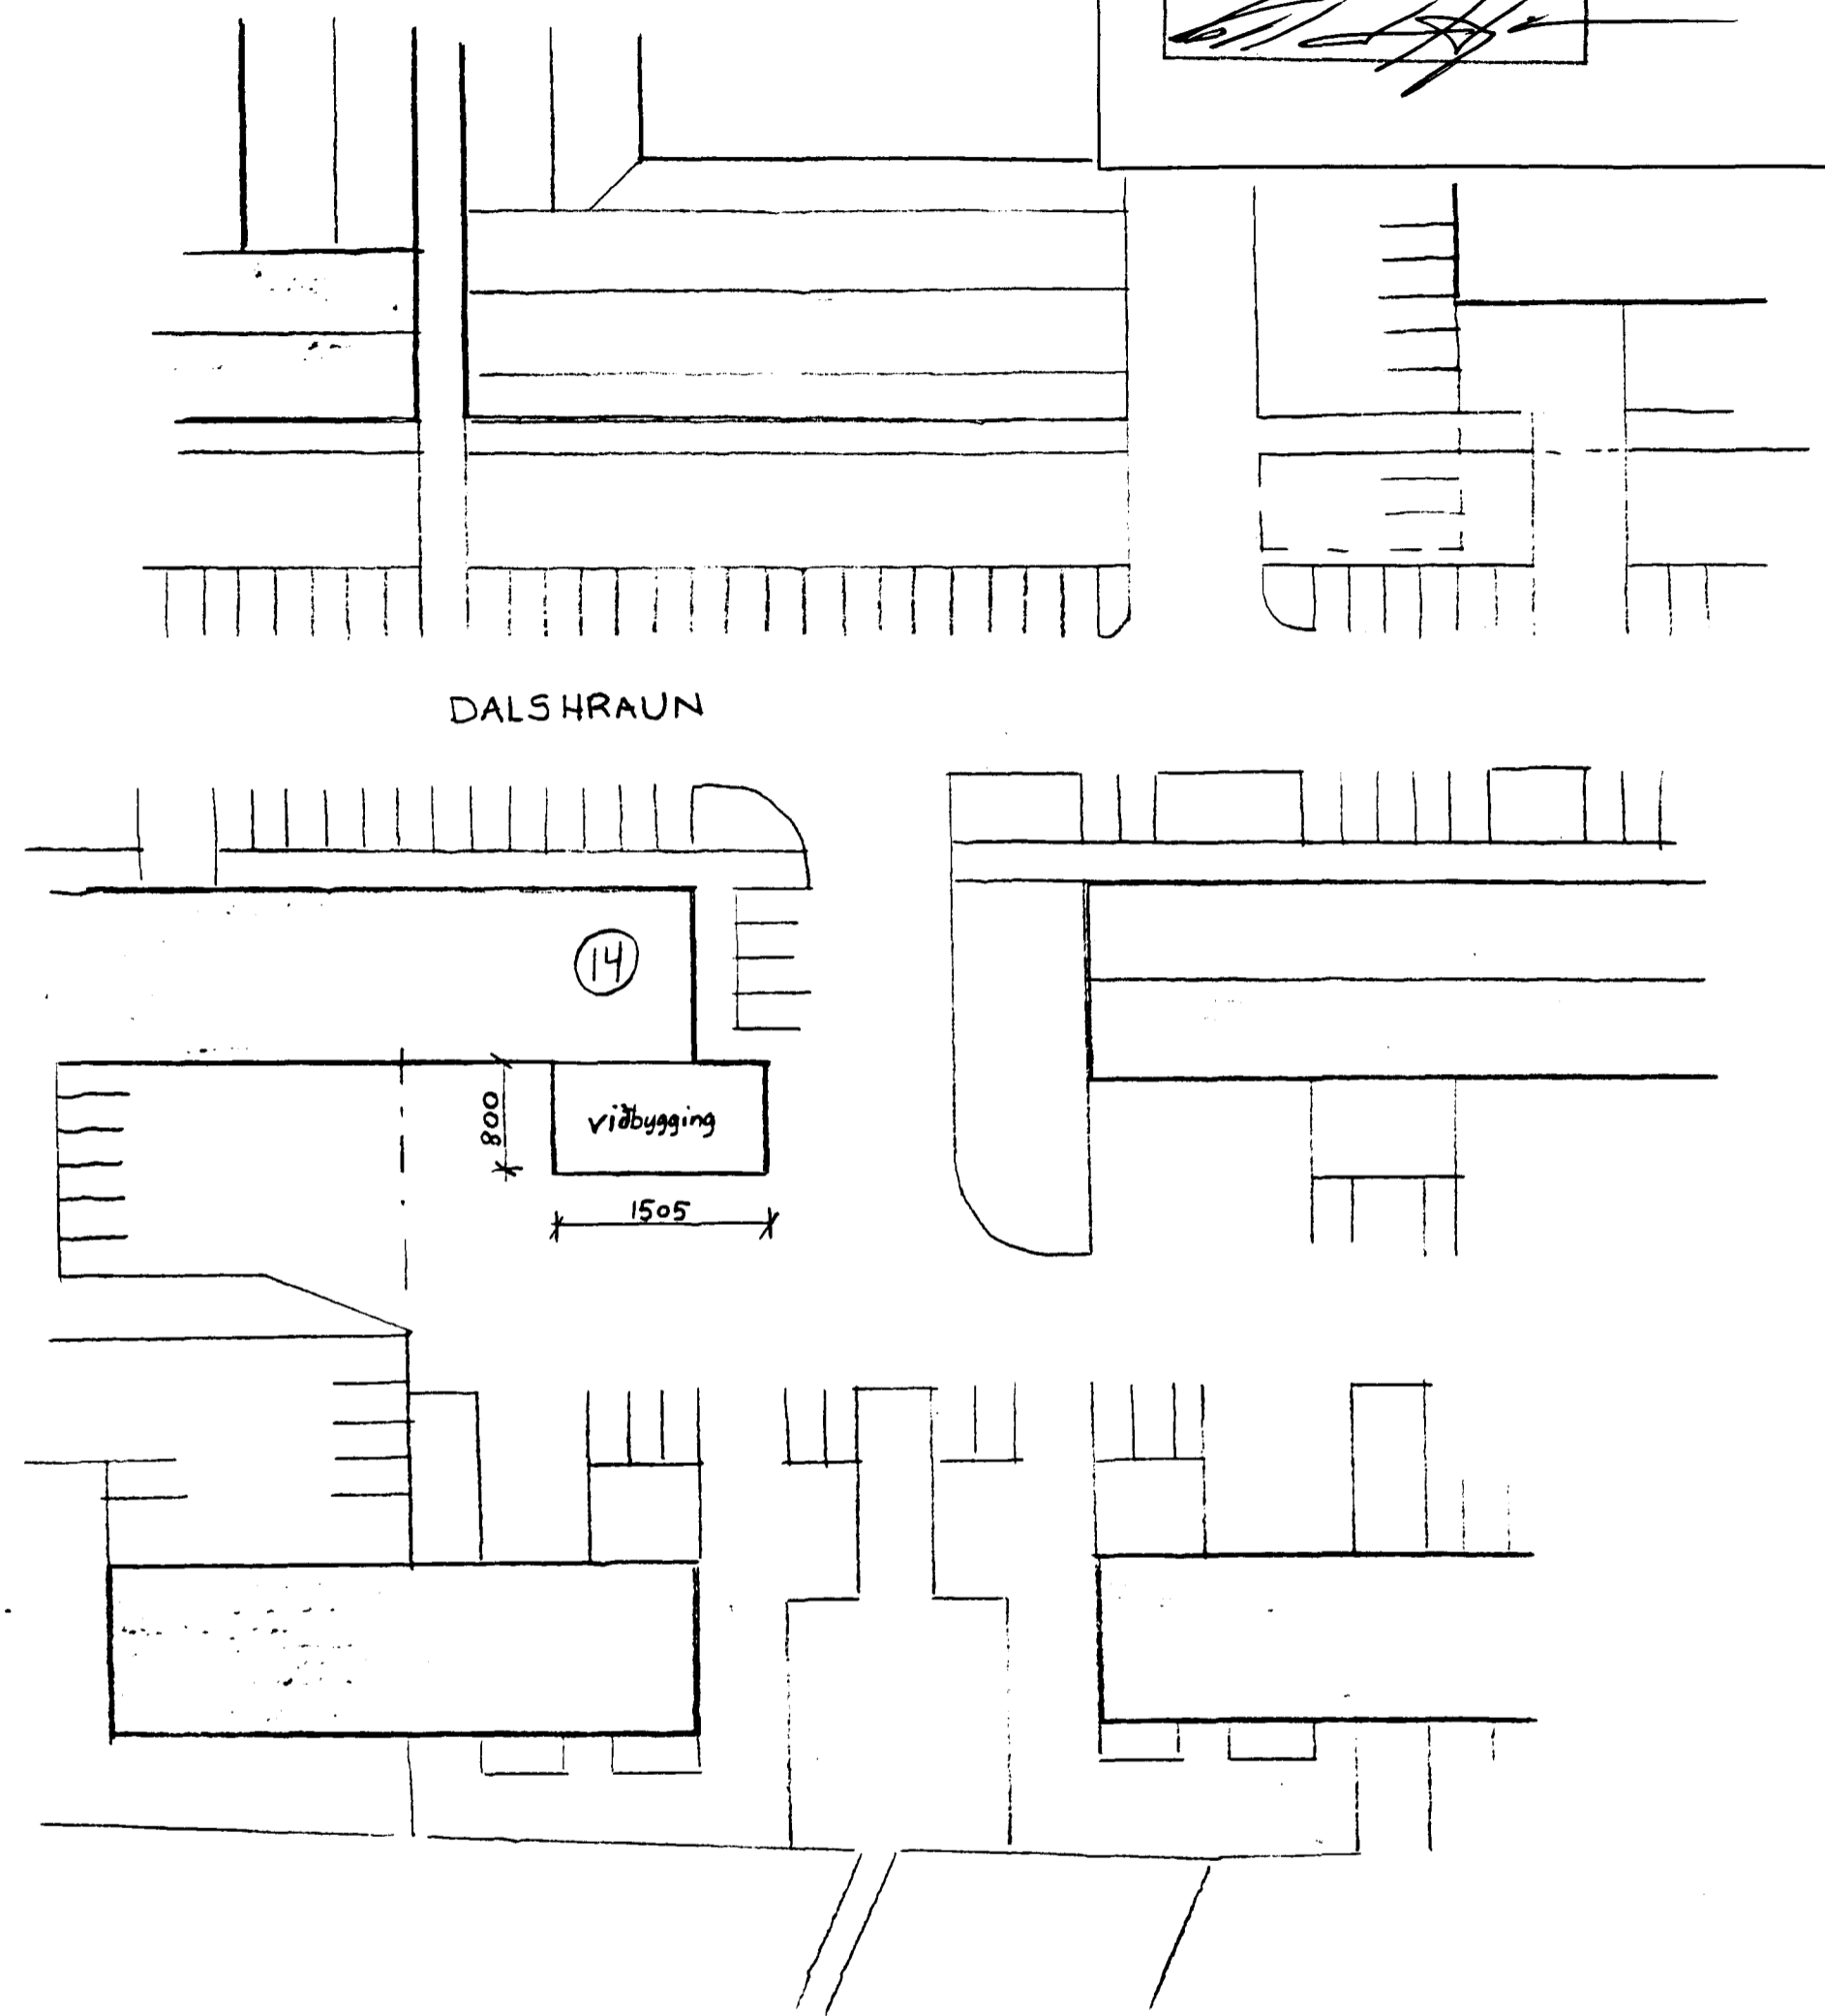

A: 21.03.95. Tölning lagfærð.

TEIKNISTOFAN TORGIÐ
 RÁÐGJÖF - HÖNNUN - EFTIRLIT
 ARNÓLI 36, 108 REYKJAVÍK, SÍMI 61-686866, FAX 61-686878
 Þorsteinn Friðbjólfsson, Höfðe J. Guðmundsson, Byggingafræðingur, Innviðarstíkt.

Þorsteinn Friðbjólfsson 24055-5294

VERA	Dalshraun 14, viðbygging Hafnarfirði
TEIKNING	Grunnmynd og afstöðumynd
TEIKN. NR.	101
DAGR.	27.12.94
BREYTT	A
KVARNR	1:100/500
VERK NR.	94-305
HANNAÐ	PF