


Samþykkt á fundi bygginga-  
nefndar þ. 22/3 1985  
BYGGINGAFULLTRÚINN  
[HAFNARFIRÐI]

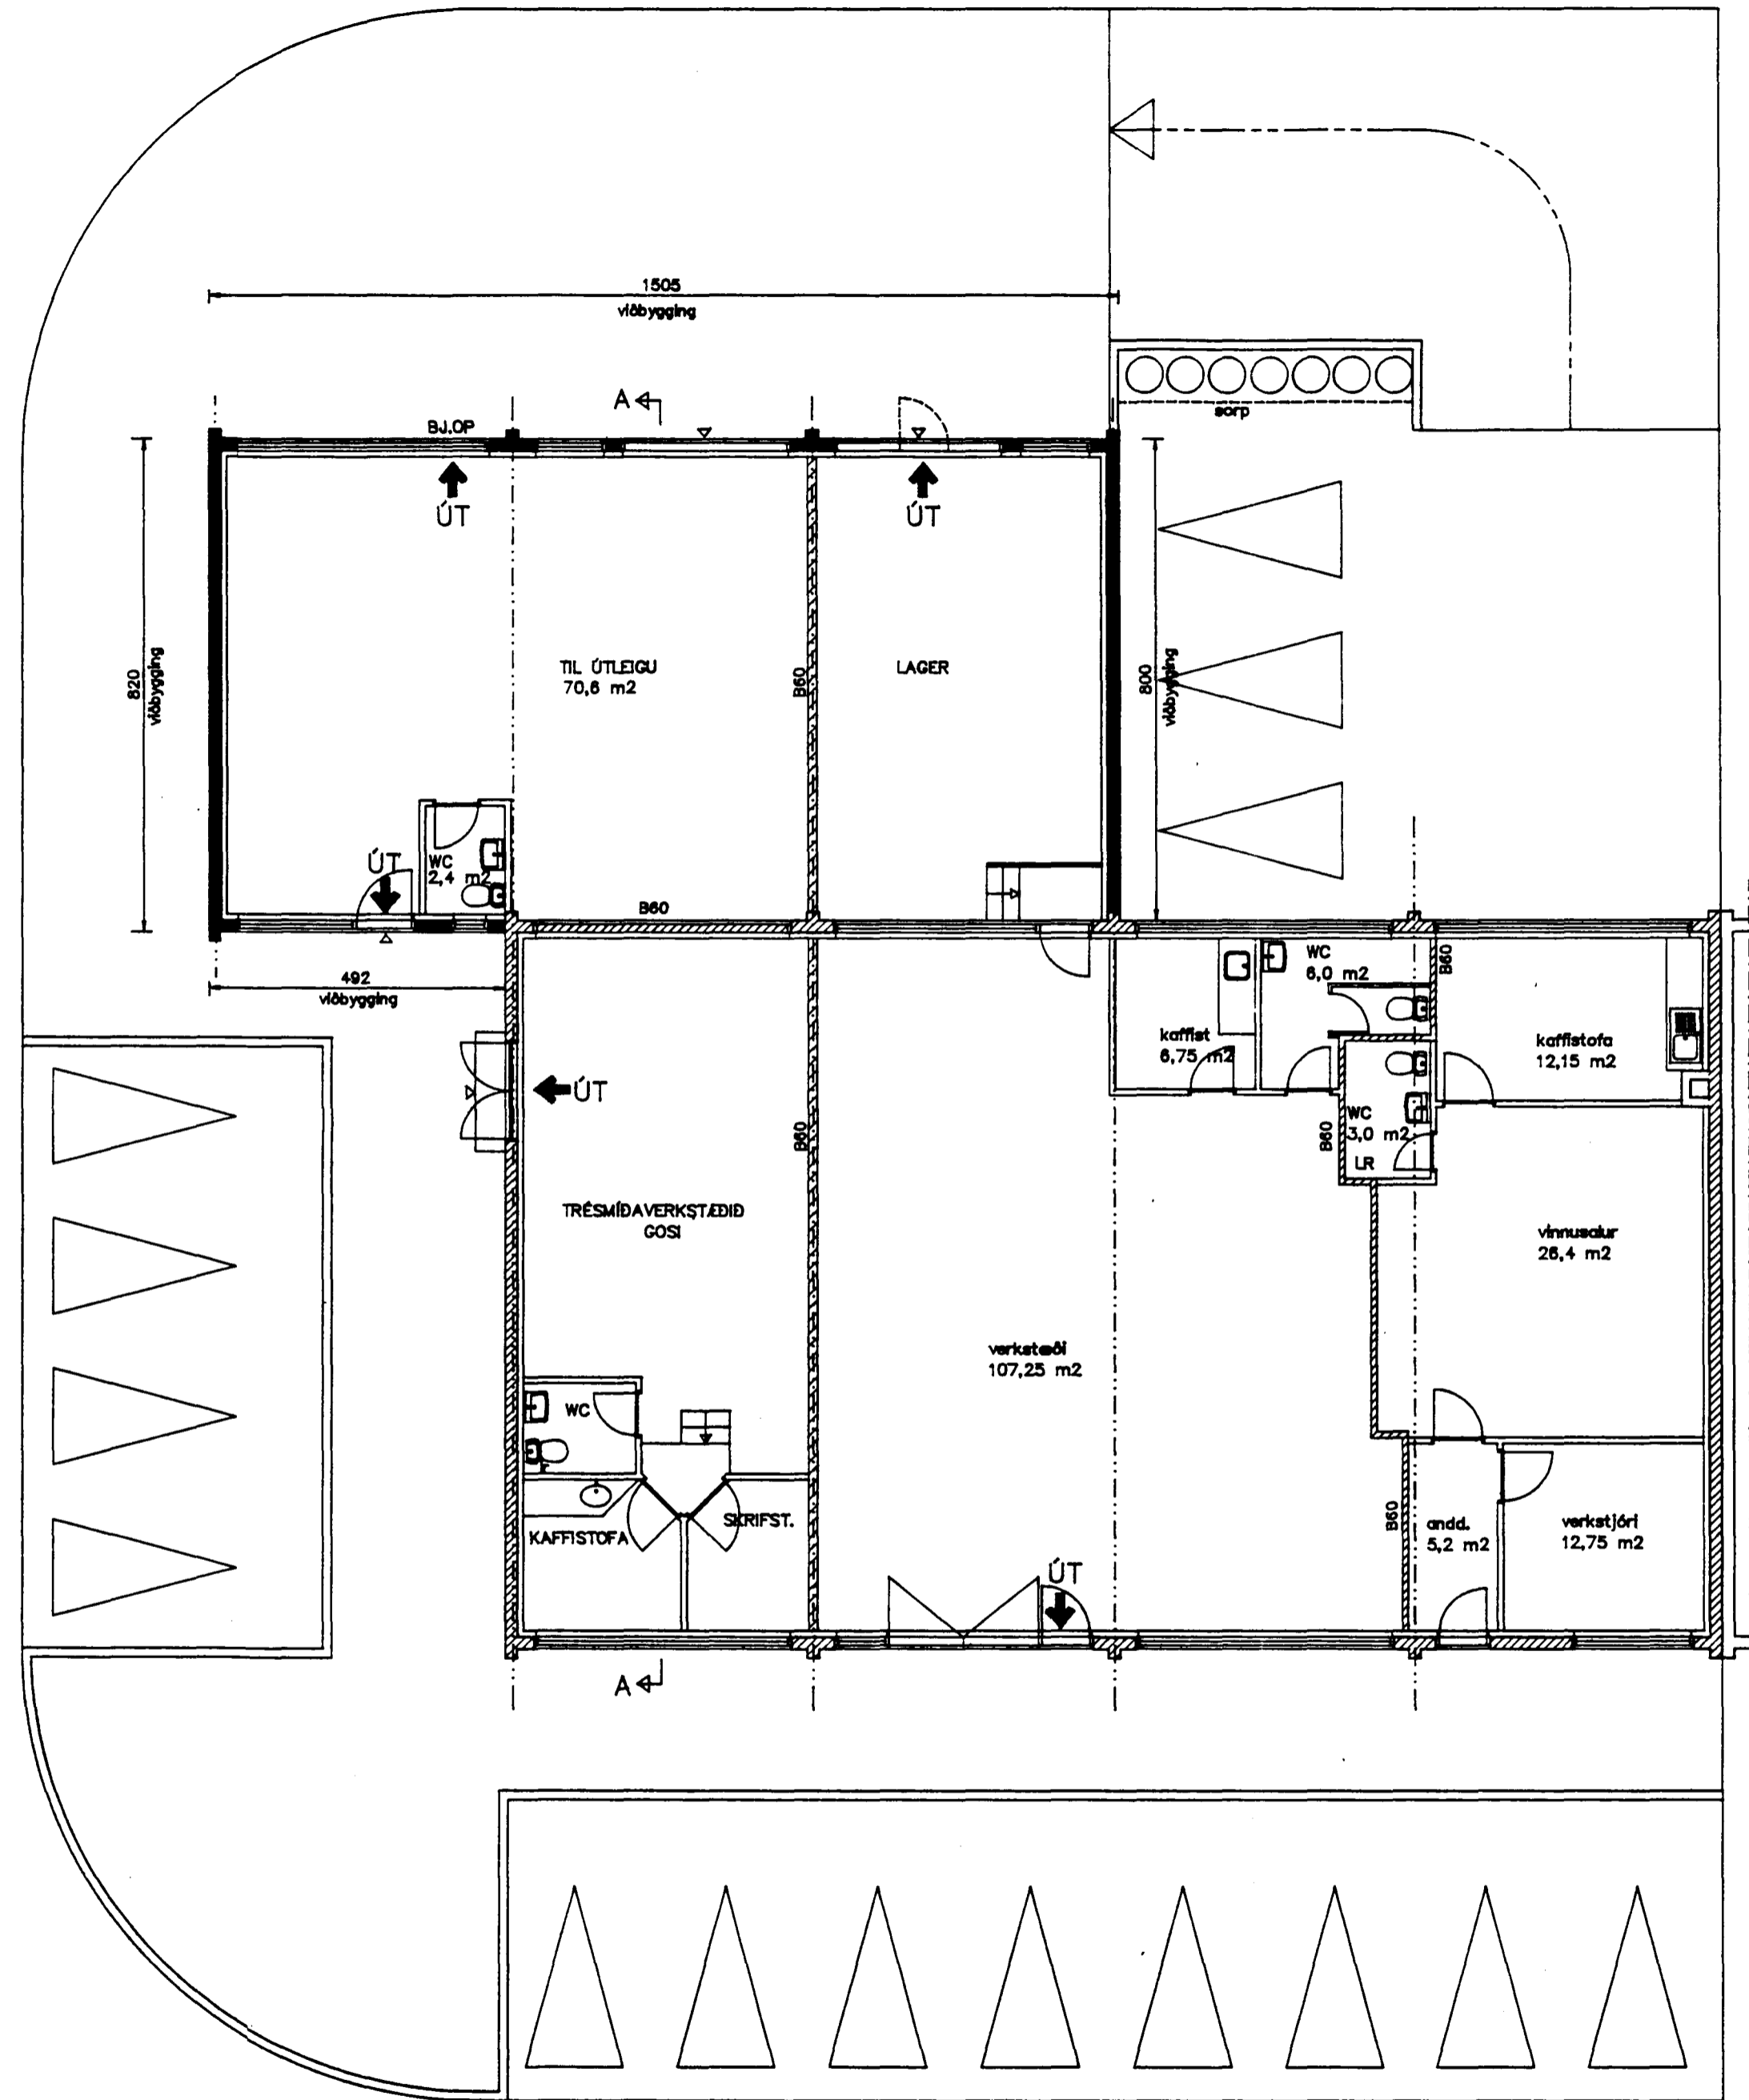

Ákvæði um eldvarnir:  
Slökkvitækjum, reykskynjum og eldvarnarteppum skal komið fyrir í húsinu í samráði við Eldvarnartílit Hafnarfjarðar. Klæðninigar í lofti og á veggjum viðbyggingar skulu ekki vera lakari frá brunateknisku sjónarmiði en í flokki 1. Frágangur á eldvarnaveggjum verður sýndur á sérteikningum. Burðarbita í þaki skal eldverja a.m.k. B60.

ELDVARNARUPPDRÁTTUR  
Grunnmynd 1. hæðar  
mkv. 1:100

**TEIKNISTOFAN  
TORGÍÐ**  
RÁÐGJAF - HÖNNUN - EFTIRLIT  
ARMÓLI 3A, 108 REYKJAVÍK, Sími 91-888888, FAX 91-888878  
Þorsteinn Friðbjörnsson, Magnús R. Guðmundsson, Byggingafræðingur, Teiknafræðingur

*Þorsteinn Friðbjörnsson 211055-5219*

VERK	Dalshraun 14, viðbygging Hafnarfirði
TEIKNING	Eldvarnarpdráttur, grunnmynd
TEIKN. NR.	103
DAGS	21.03.85
BREYTT	
KVARNR 1	: 100
VERK NR.	94-305
HANNAÐ	DF