
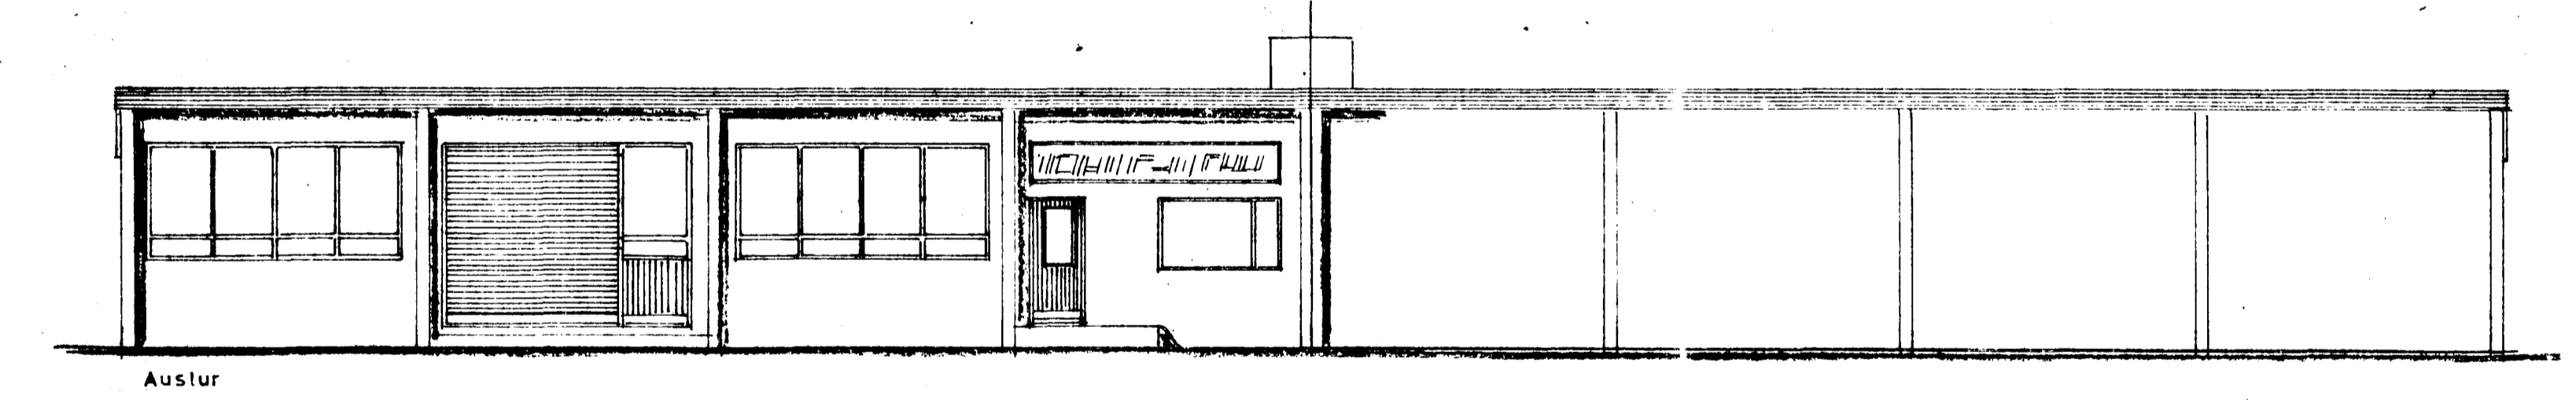


Dagaári á milli bygginga-
 eris. p. 13 9 1972
 BYGGINGAFRÓÐTRUINN
 Í HAFNAFIRÐI
F. Sigurðsson

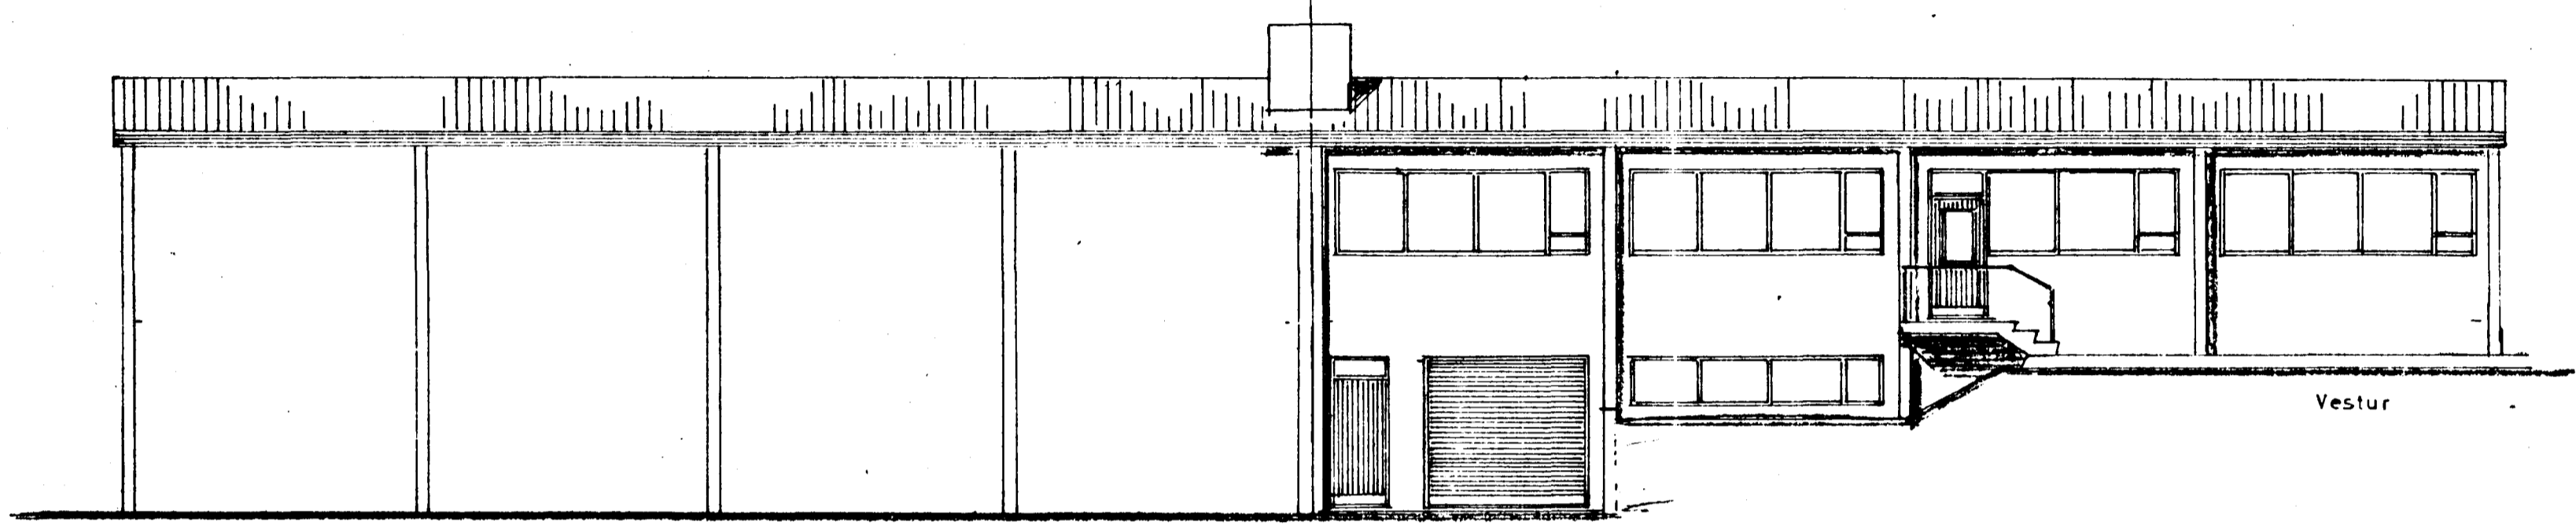

DALSHRAUN NR 14
 ÚTLIT }
 SNID } 1:100
 BLAÐ 1
 Hafnarfirði & Óglisthúsið
F. Sigurðsson
 TEIKN.
Anna Þ.