
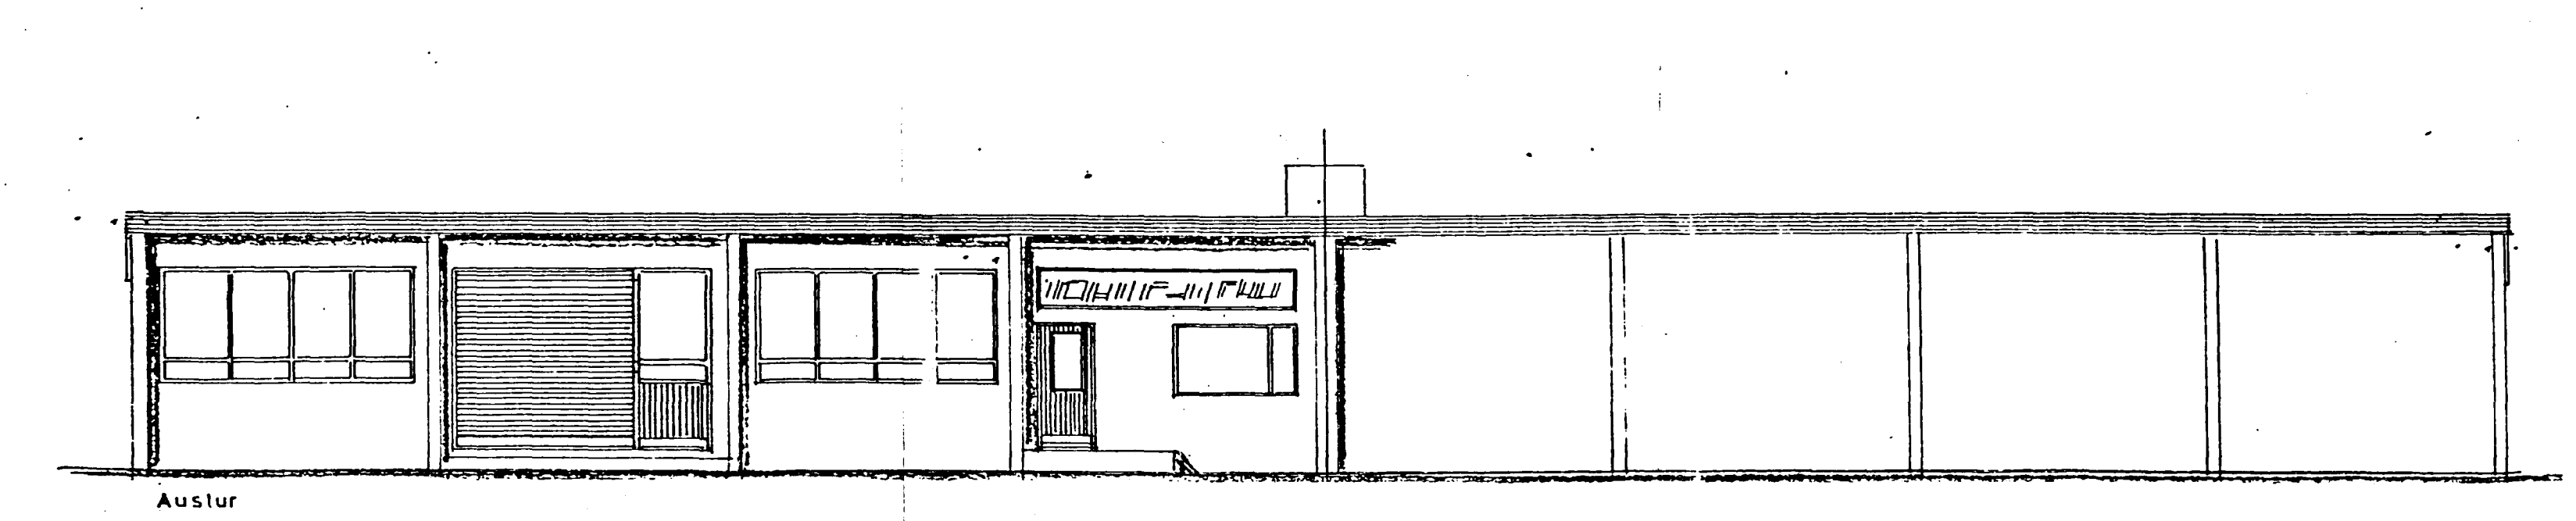
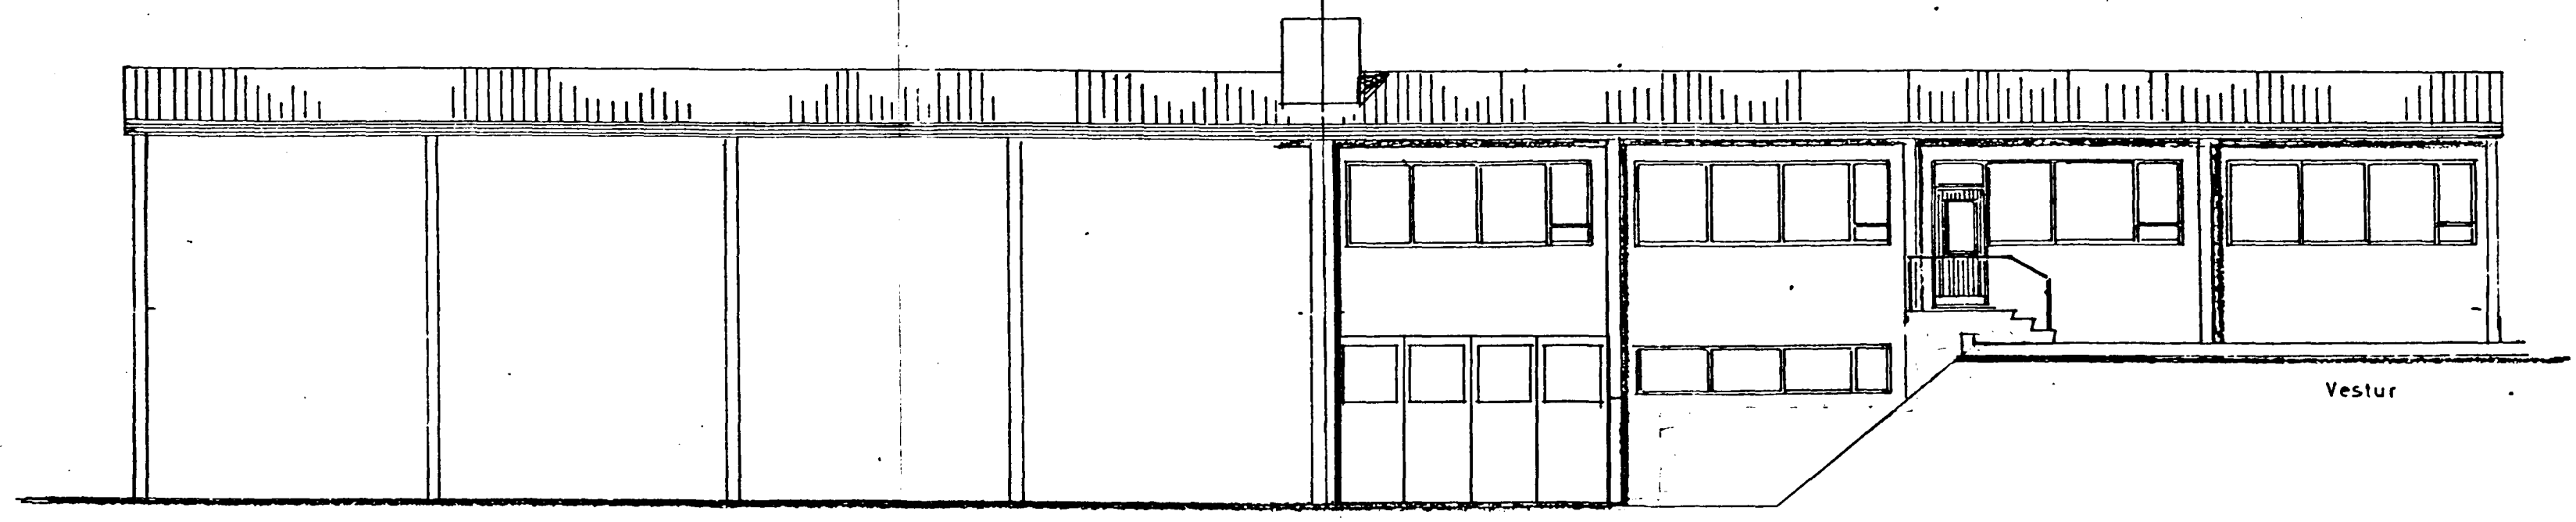
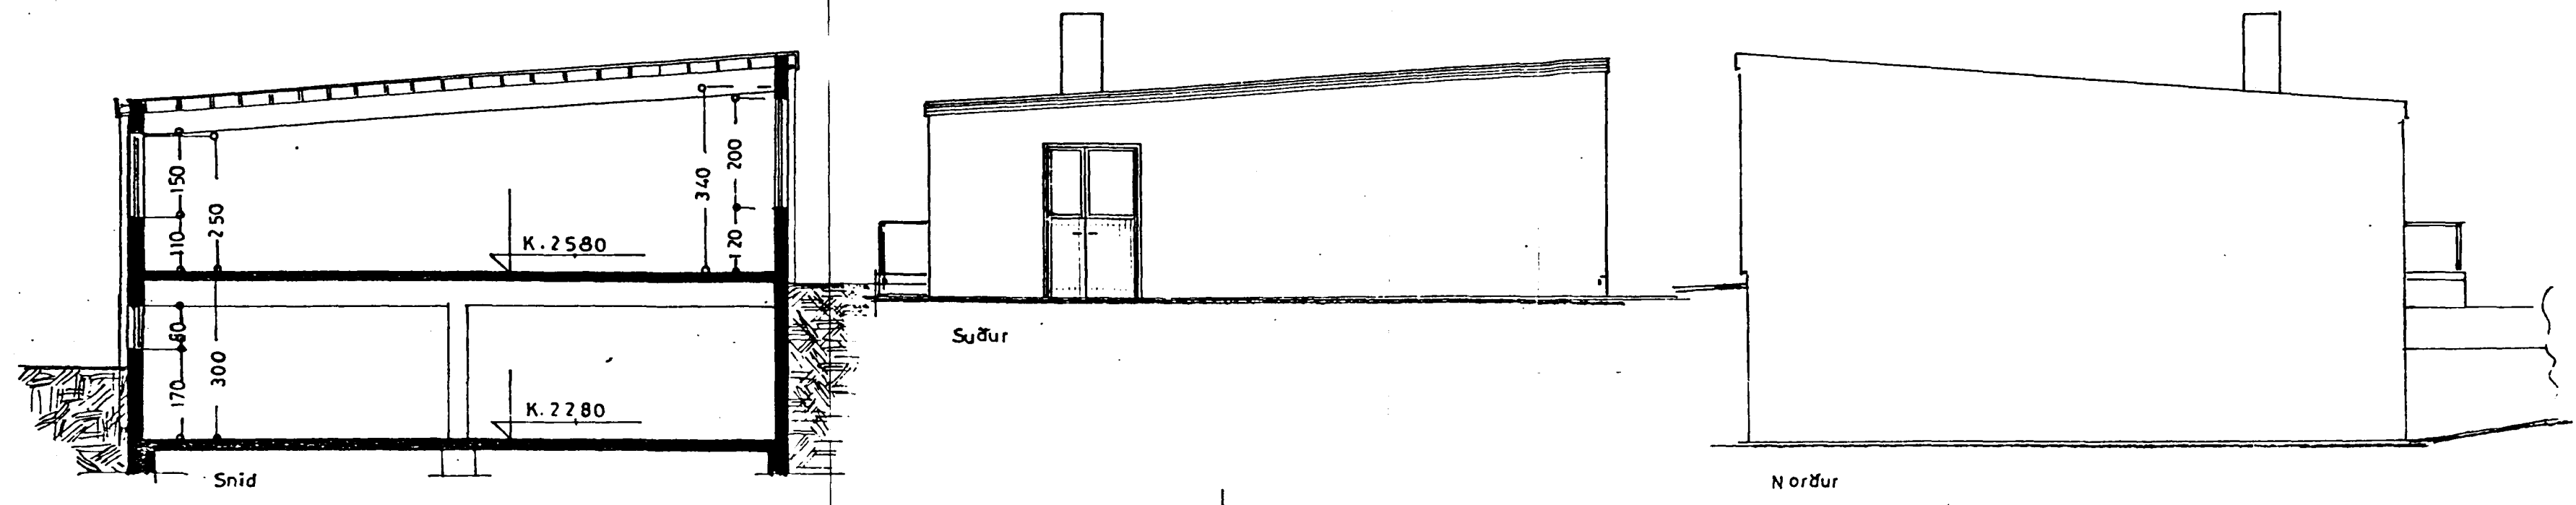


Samþykkt á fundi bygginga-
nefndar p. 28/11 1990

BYGGI'GAFULLTRÚINN
Í HAFNARFIRÐI

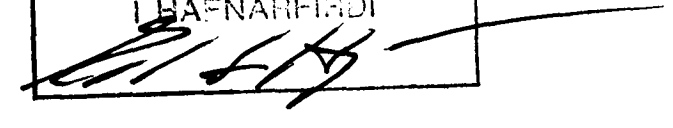

BREYTT 30.10.90 DÝR Á VESTURHLÍÐ OFL.
BREYTT 14.8.'90: DÝR A SUBURGAFL
Björn Pálsson

DALSHRAUN NR. 14

ÚTLIT OG SNIÐ 1:100 BLAÐ 1

AFSTÖÐUMYND 1:500

Hafnarbæði 5 ágúst 1972
F. Sigurðsson TEIKN.
Crummab.