
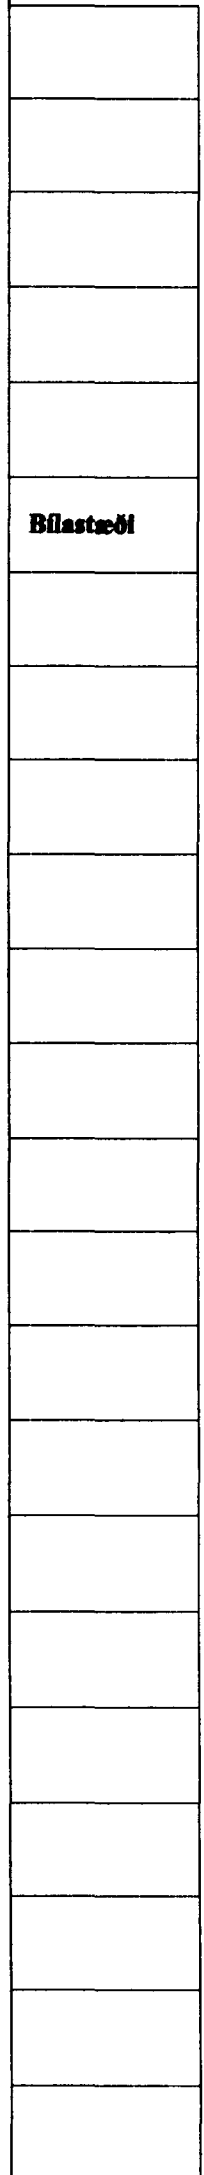
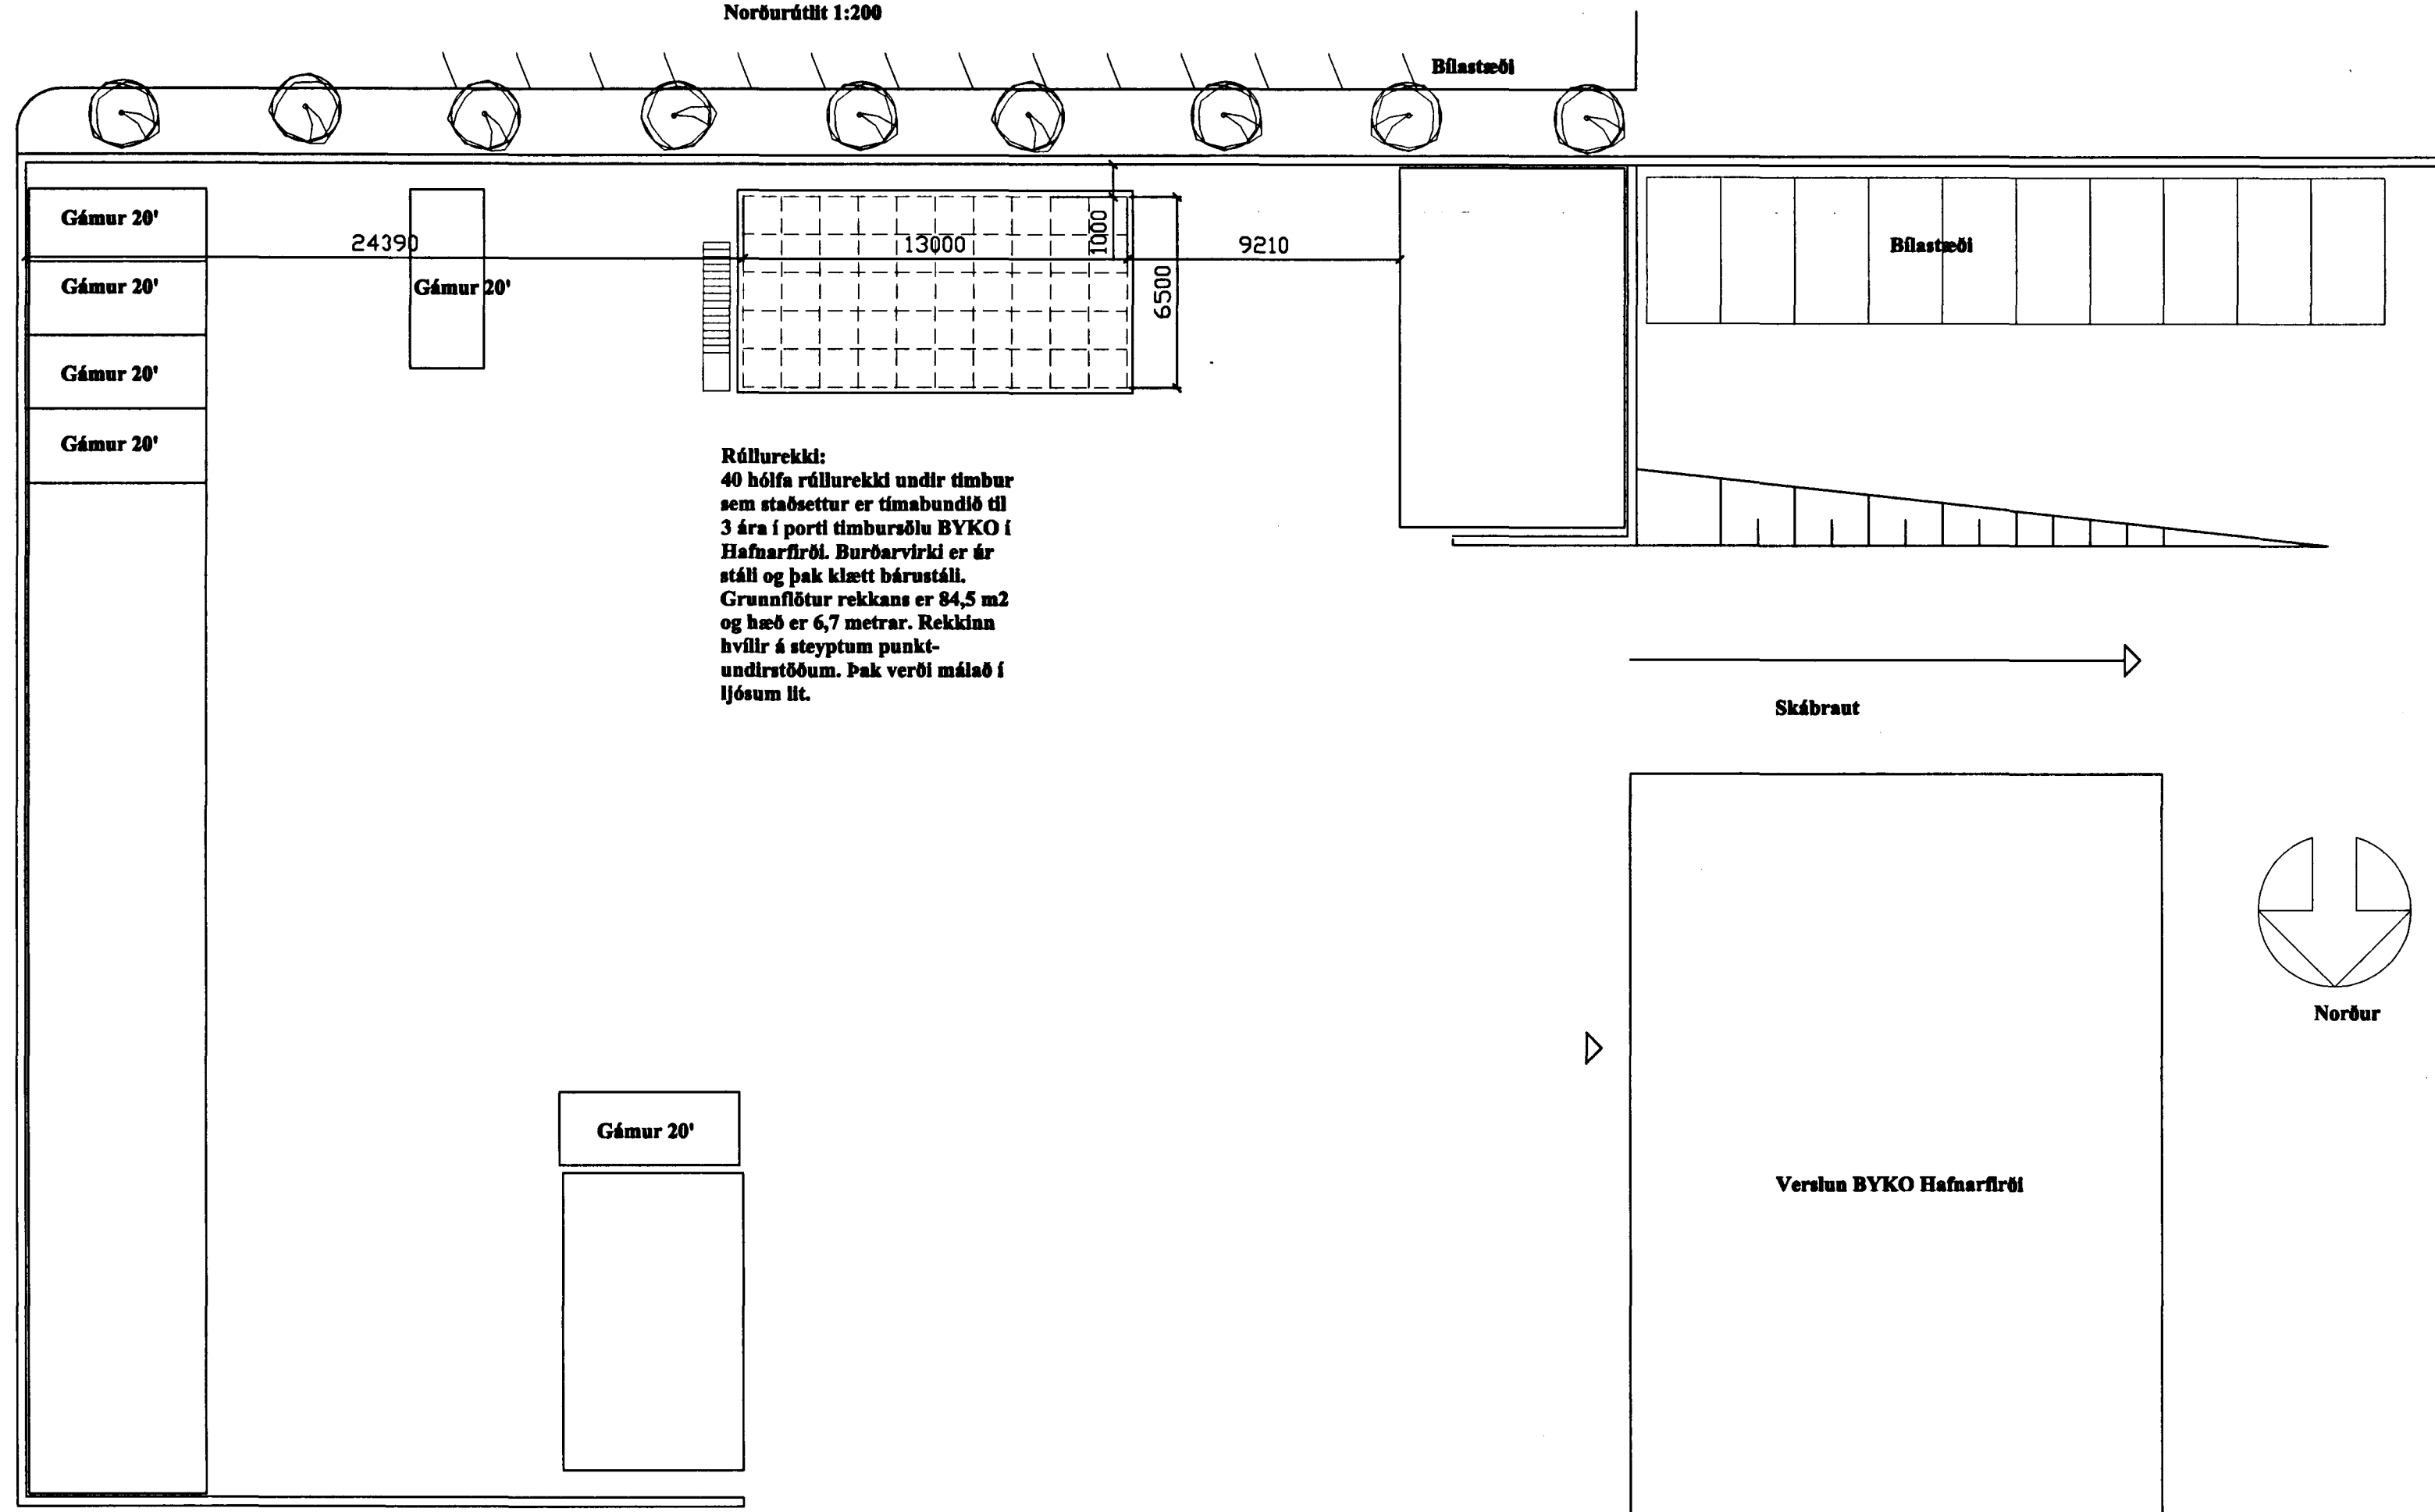
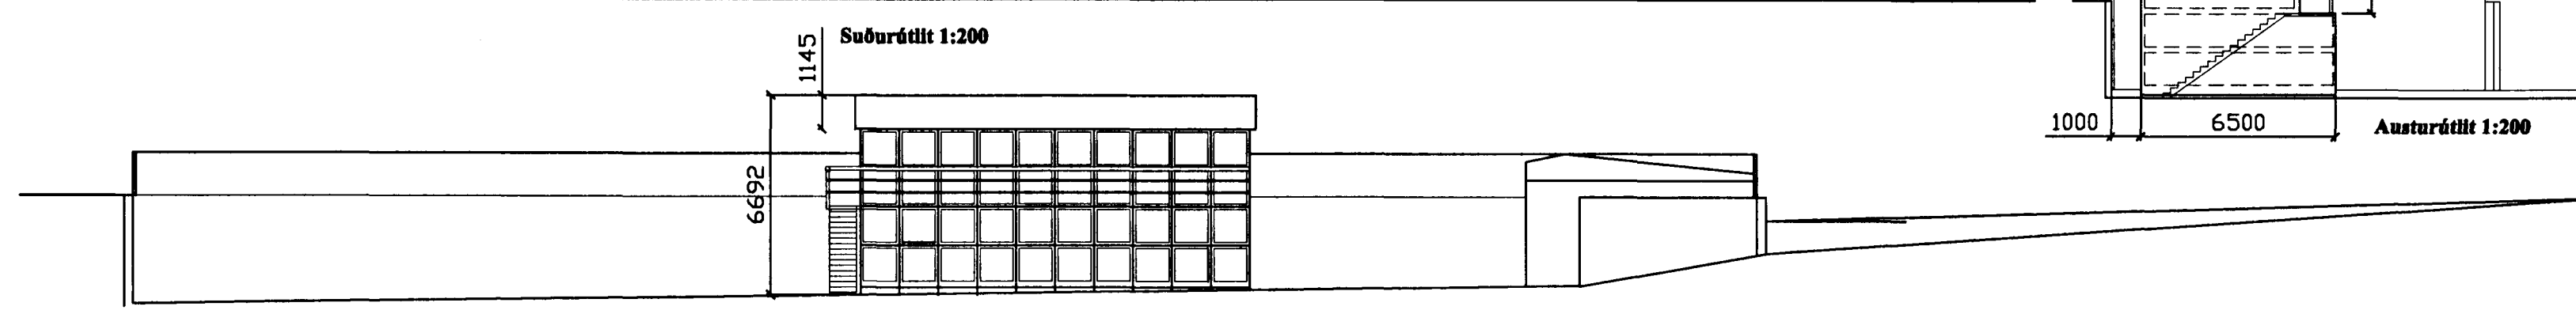


Samþykkt á fundi byggingarnefndar þann  
 26 JAN. 2000  
 Byggingnefndin Hafnarfirði  
 Erlingur Elíasson

Samp. lit. 1/1 2001

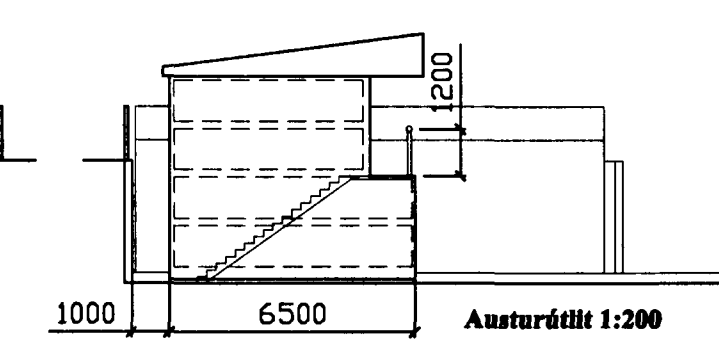

Verk:  
 Sótt er um tímabundið leyfi fyrir timburrállu rekka í portí timbursölu BYKO Hafnarfirði

Mælikvarði:  
 1:200  
 Dagssetning:  
 20. desember 1999  
 Teikning nr.  
 A001

Verslun BYKO Hafnarfirði  
 Smári Smáráson  
 Kt. 170654 4559

*Smári Smáráson*