





Samþykkt á fundi byggingarnefndar þann
 26 JAN. 2000
 Byggingarulltr. ...artírói
 Erlendu. ...sson
 Th. Sg
 Samp. til 1/1, 2001

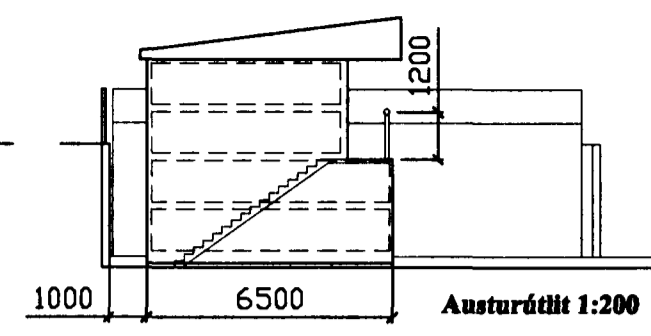

Suðurdúttit 1:200



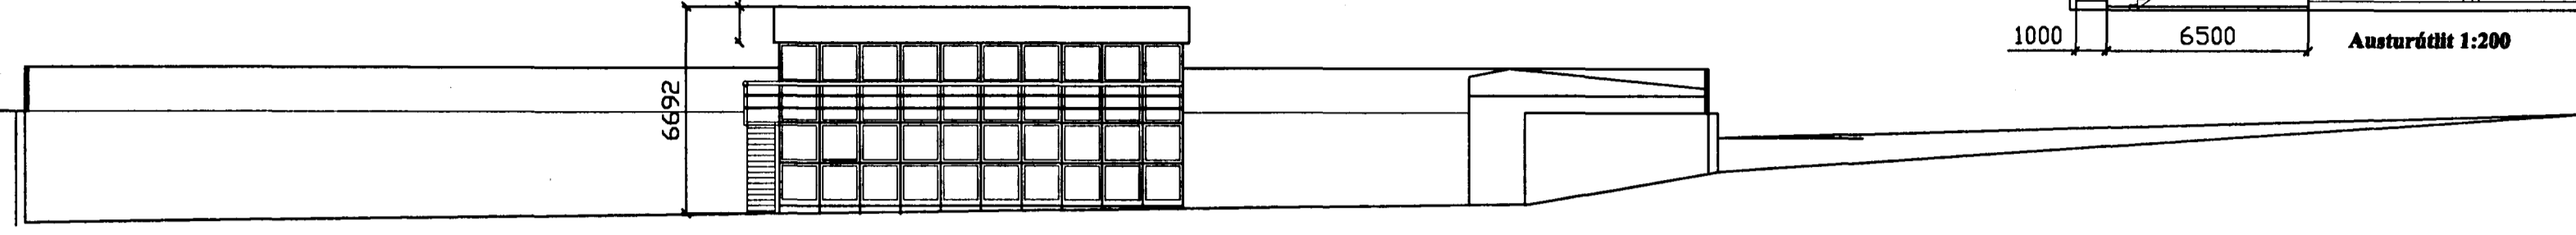


Norðurdúttit 1:200

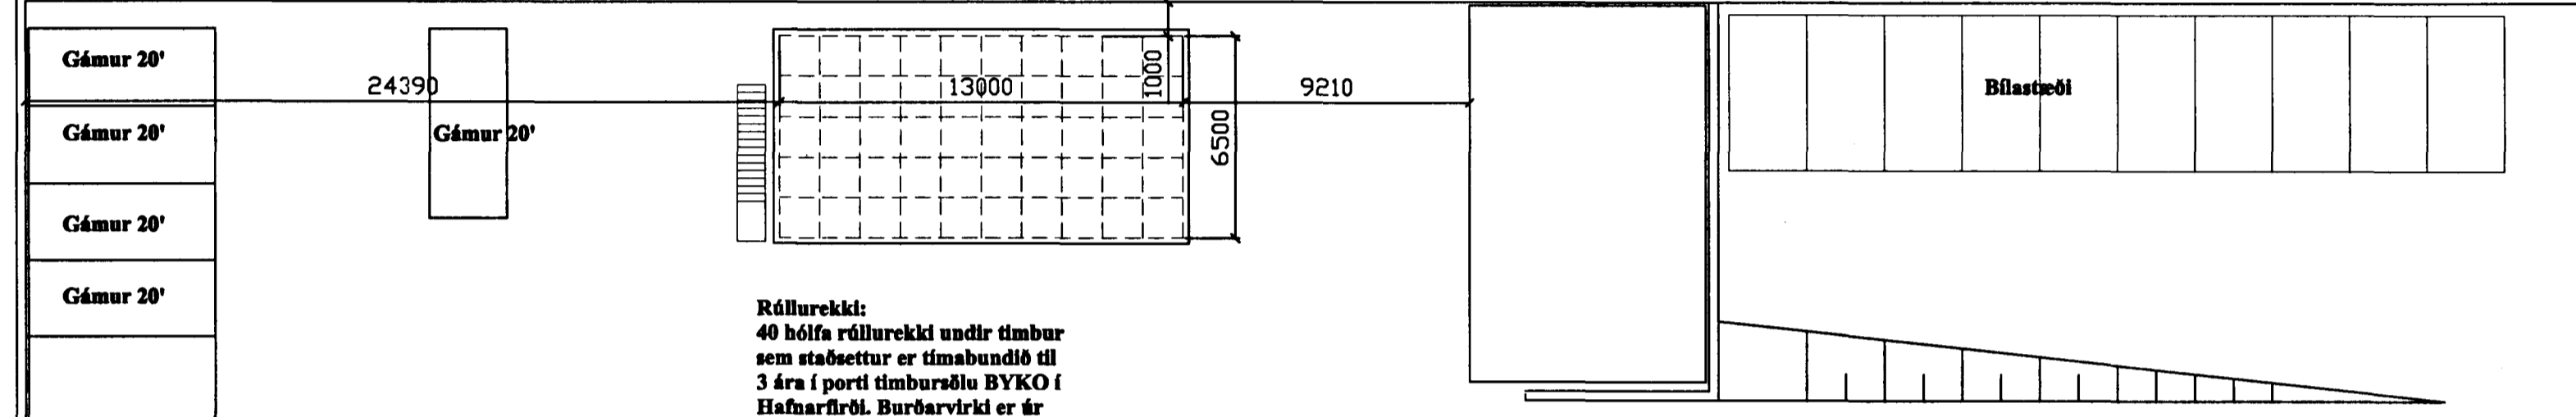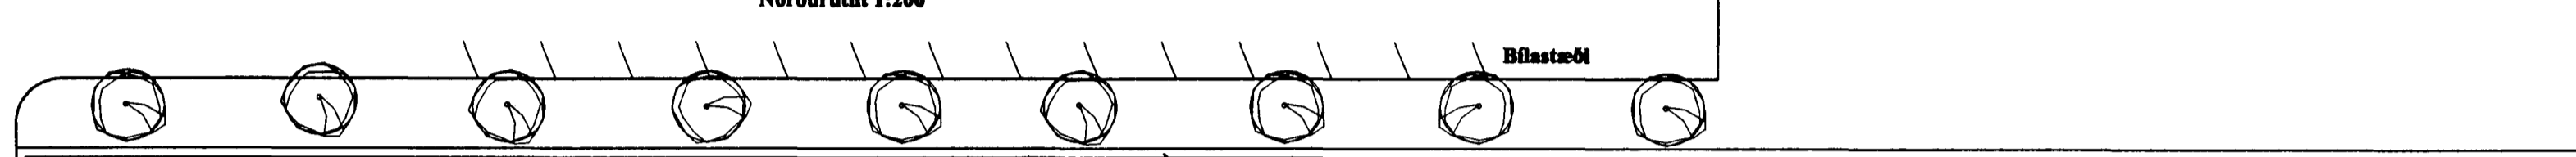

Róllurekki:
 40 hófa róllurekki undir timbur sem stöðsettur er tímabundið til 3 ára í portí timbursölu BYKO í Hafnarfirði. Burðarvirki er úr stáli og þak klætt bárustáli. Grunnflötur rekkans er 84,5 m² og hæð er 6,7 metrar. Rekkinn hvílir á steypum punkt-undirstöðum. Þak verði málað í ljósum lit.

Skábraut

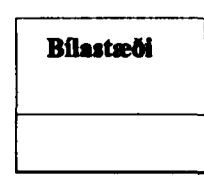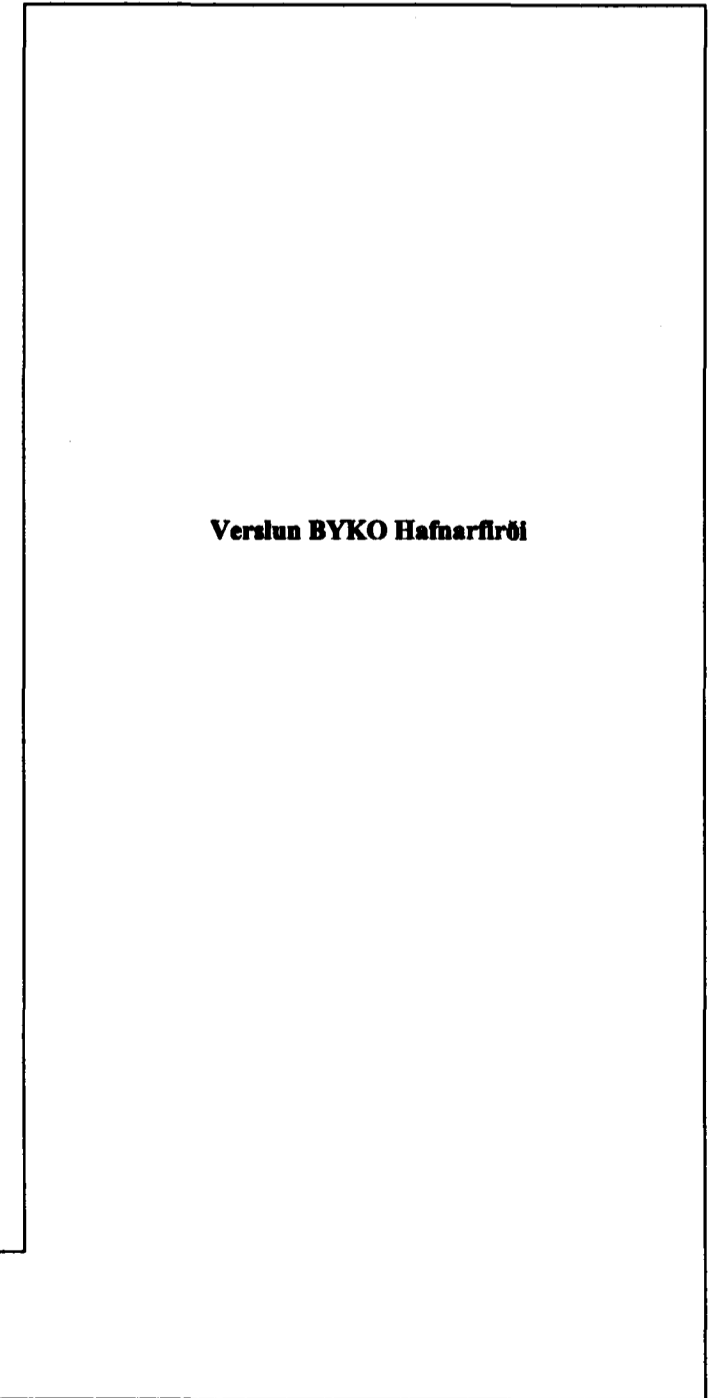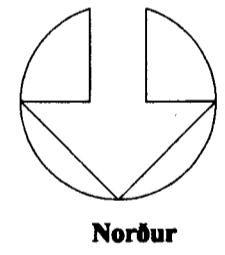

Verslun BYKO Hafnarfirði

Verk:
 Sétt er um tímabundið leyfi fyrir timbursölu rekka í portí timbursölu BYKO Hafnarfirði

Mælikvarði:
 1:200
 Dagssetning:
 20. desember 1999
 Teikning nr.
 A001

Verslun BYKO Hafnarfirði
 Smári Smásson
 Kt. 170654 4559
Smári Smásson