

SKÝRINGAR:

- ST STEYPUÖR
 J STEYPUJARNSRÖR
 GN GÖLFNIDURFALL
 Þ ÞAKNIDURFALL
 HL HANDLAUG
 VS VATNSSALERNI
 BR BRUNNUR MÁL 1 CM.
 SL SLÖNGUKRANI
 — KALT VATN
 - - - HEITT - - -
 > KALDAVATNSKRANI
 > HEITA
 > RENNILOKI
 > — MED SPINDLI UPPÜR JÖRD
 > EINSTREYMISLOKI
 > VATNSMÆLIR



VATN:

PLASTPIPA UTANHÜSS
 GALV — INNAN —
 BALLOFIX RENNILOKAR SEU VID
 HVERT TÆKI.
 FRAGANGUR INNTAKS OG LOFT-
 PÜÐAR SKV. FORSKR. VATNSV. R.V.

FRÆRENNSLI:

EFNI OG FRAGANGUR LAGNA
 SKAL VERA SAMKVÆMT
 BYGGINGASAMÞYKKT HAFNARFJARDAR
 OG REGLUGERÐ UM HOLRÆSI
 1 REYKJAVÍK.

KERFI ~1:50

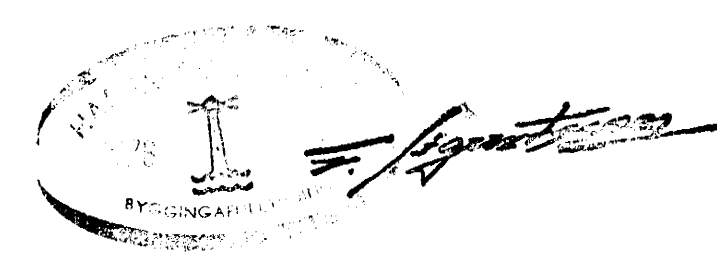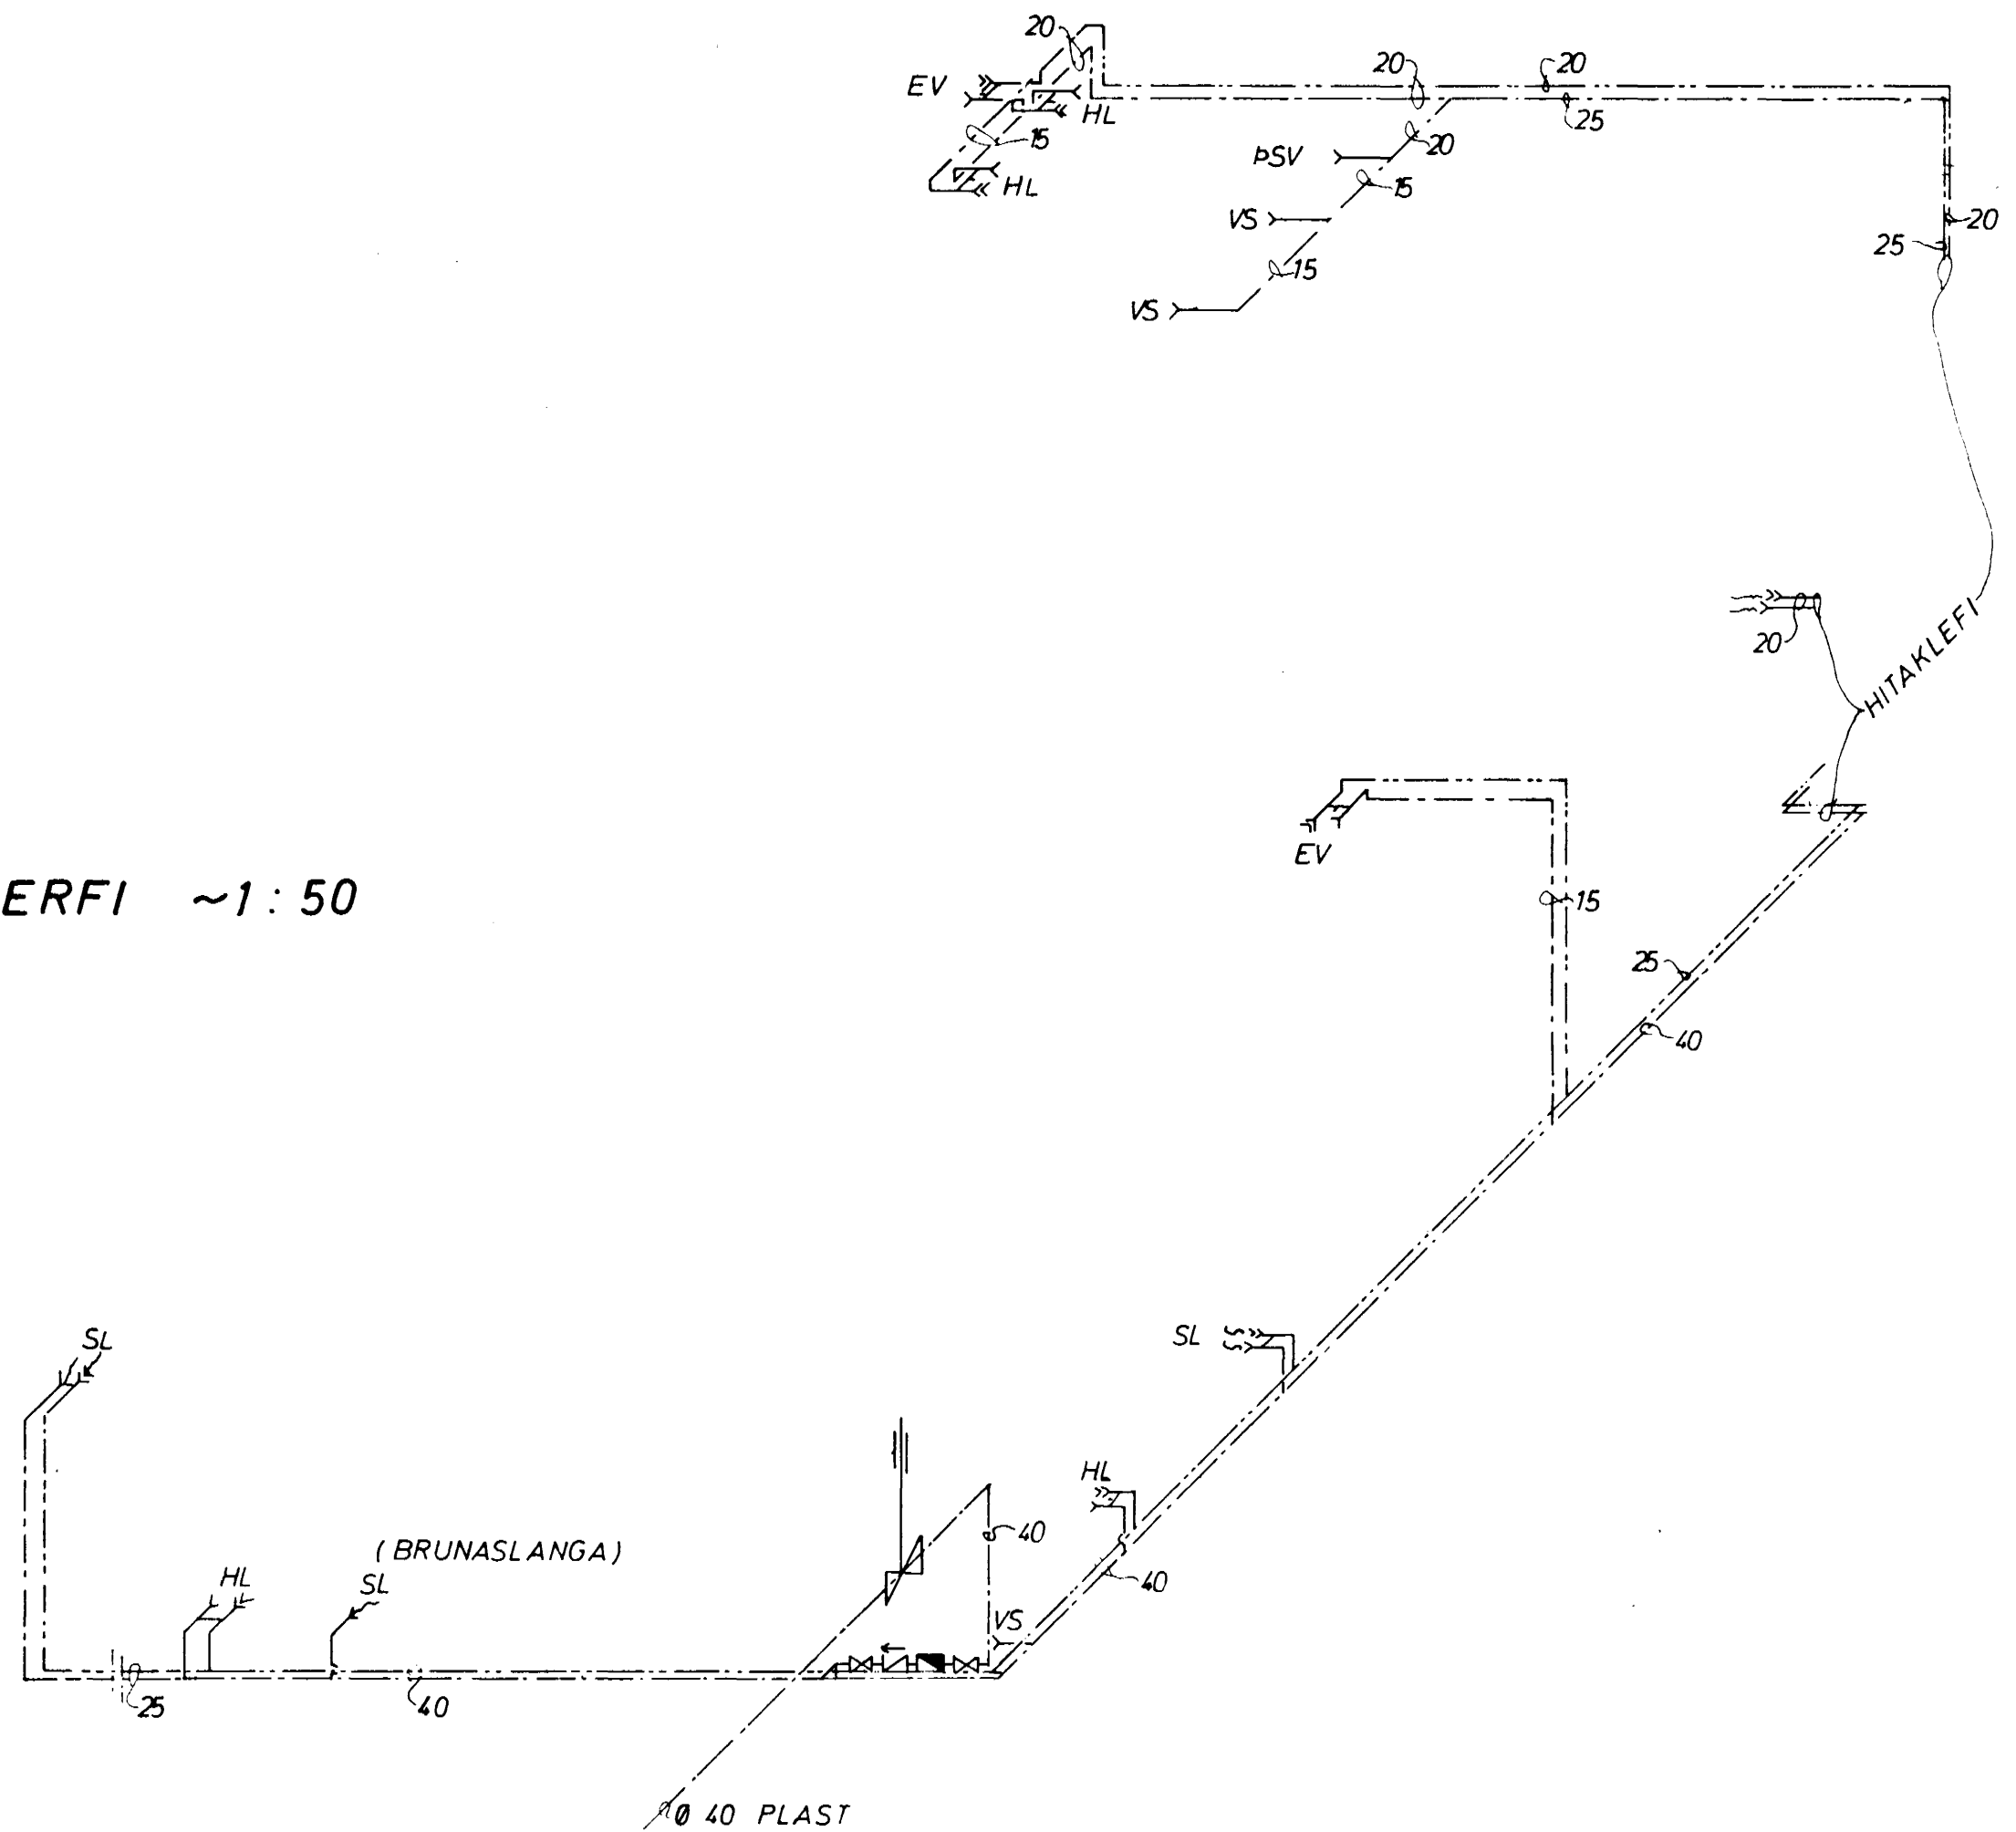

| | | | |
|---|---|--|-------------------|
| DALSHRAUN 14 | MÆLIKVARÐI ~1:50 | VERK 7219 | TEIKN NR 9 |
| VATNSLÖGN - KERFI | Hannað: <i>[Signature]</i> Teiknað: <i>[Signature]</i> | Yfirfarir: Samb. <i>[Signature]</i> | DAGS SEPT. '73 |
| JÓHANN GUNNAR BERGPÓRSSON VERKFR MVFI KÖLDUKINN 9 - HAFNARFIRÐI - SÍMI 52895 | BREYTT <i>[Signature]</i> 05/11/73 | | |