
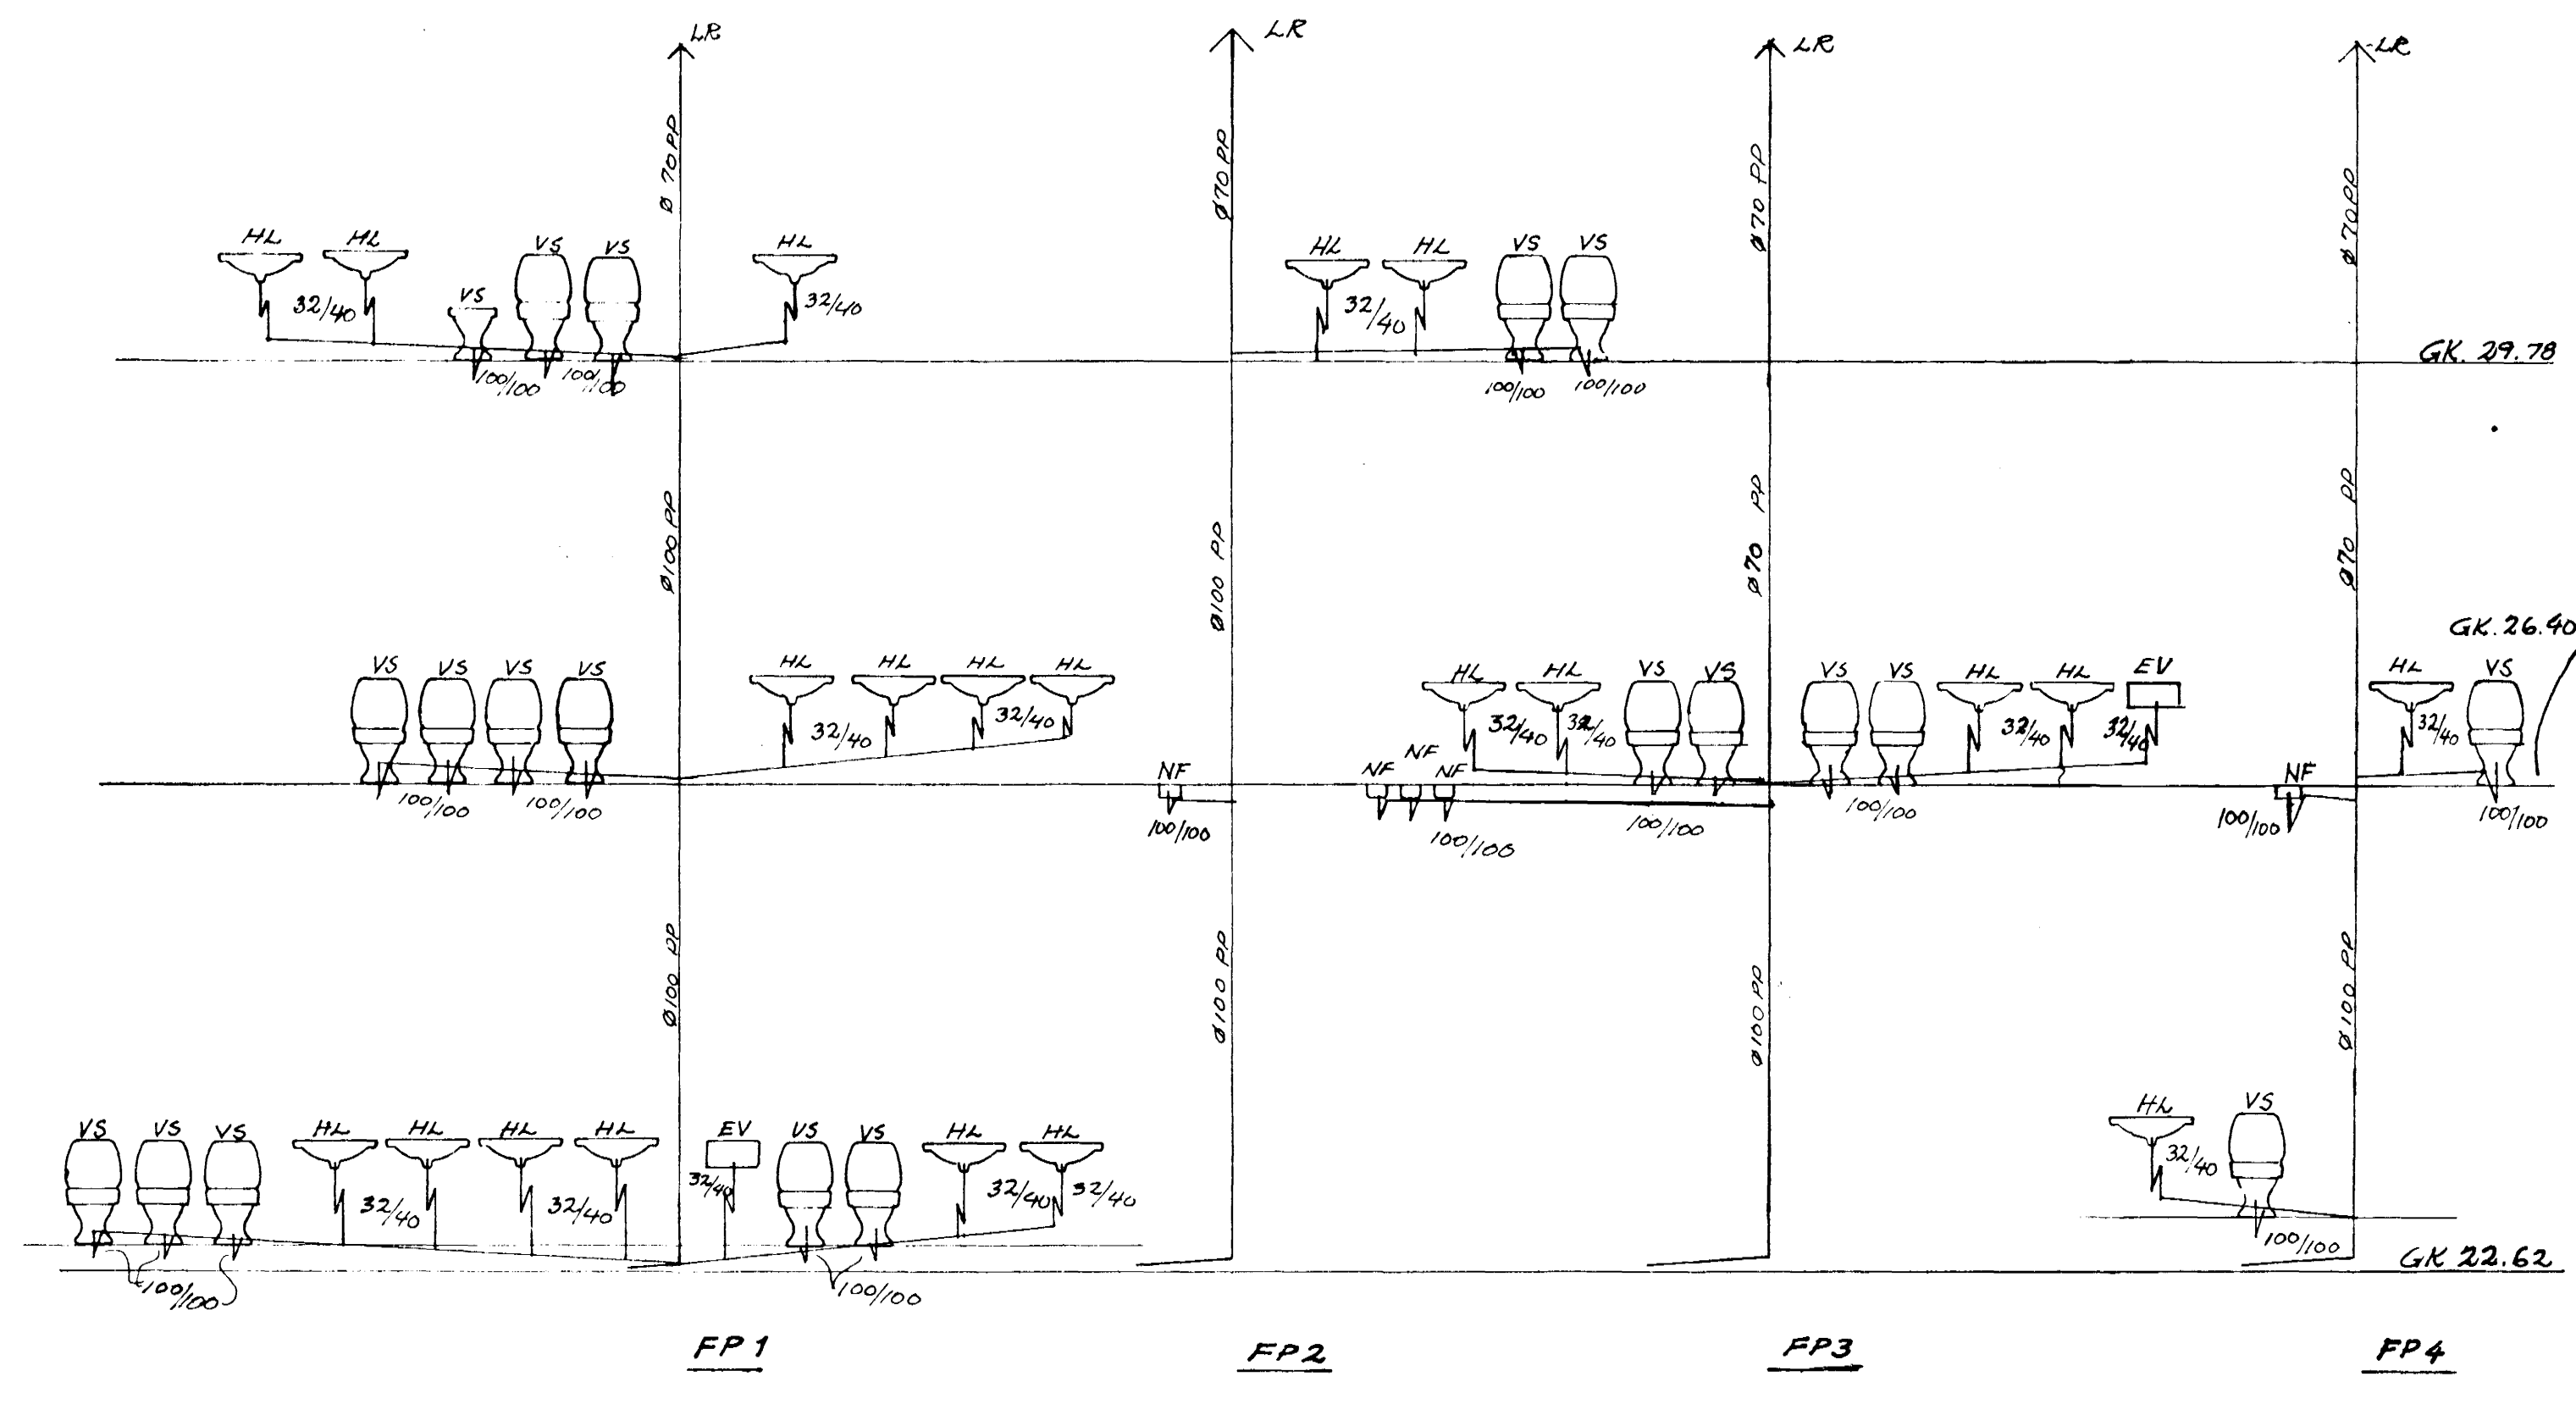


SÍÐ NÁNNAR Á TEIKN 1-8

GRUNNMYND 2. HÆÐAR HLUTI II 1:50


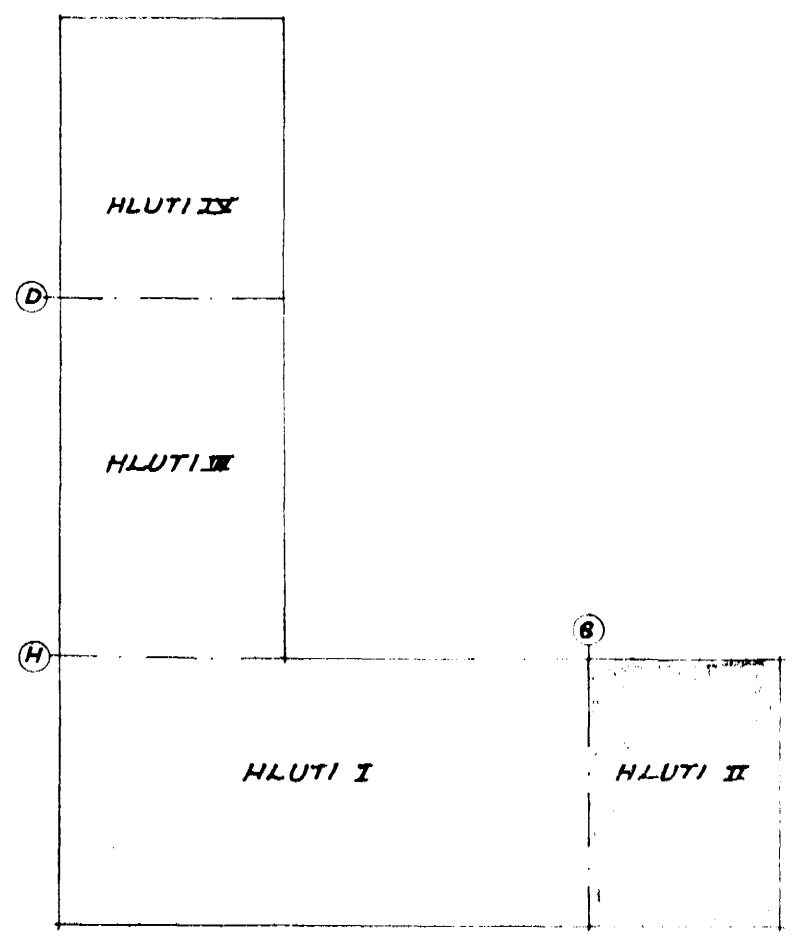


STOFNAR


EFNI OG FÖRANGUR LAGNA SÉ Í SAMR. VIÐ ÍST 65

TRÁKN SKV. ÍST 64

FIJUGILDRA, GRUNNMYND OG SKIÐ 1:20

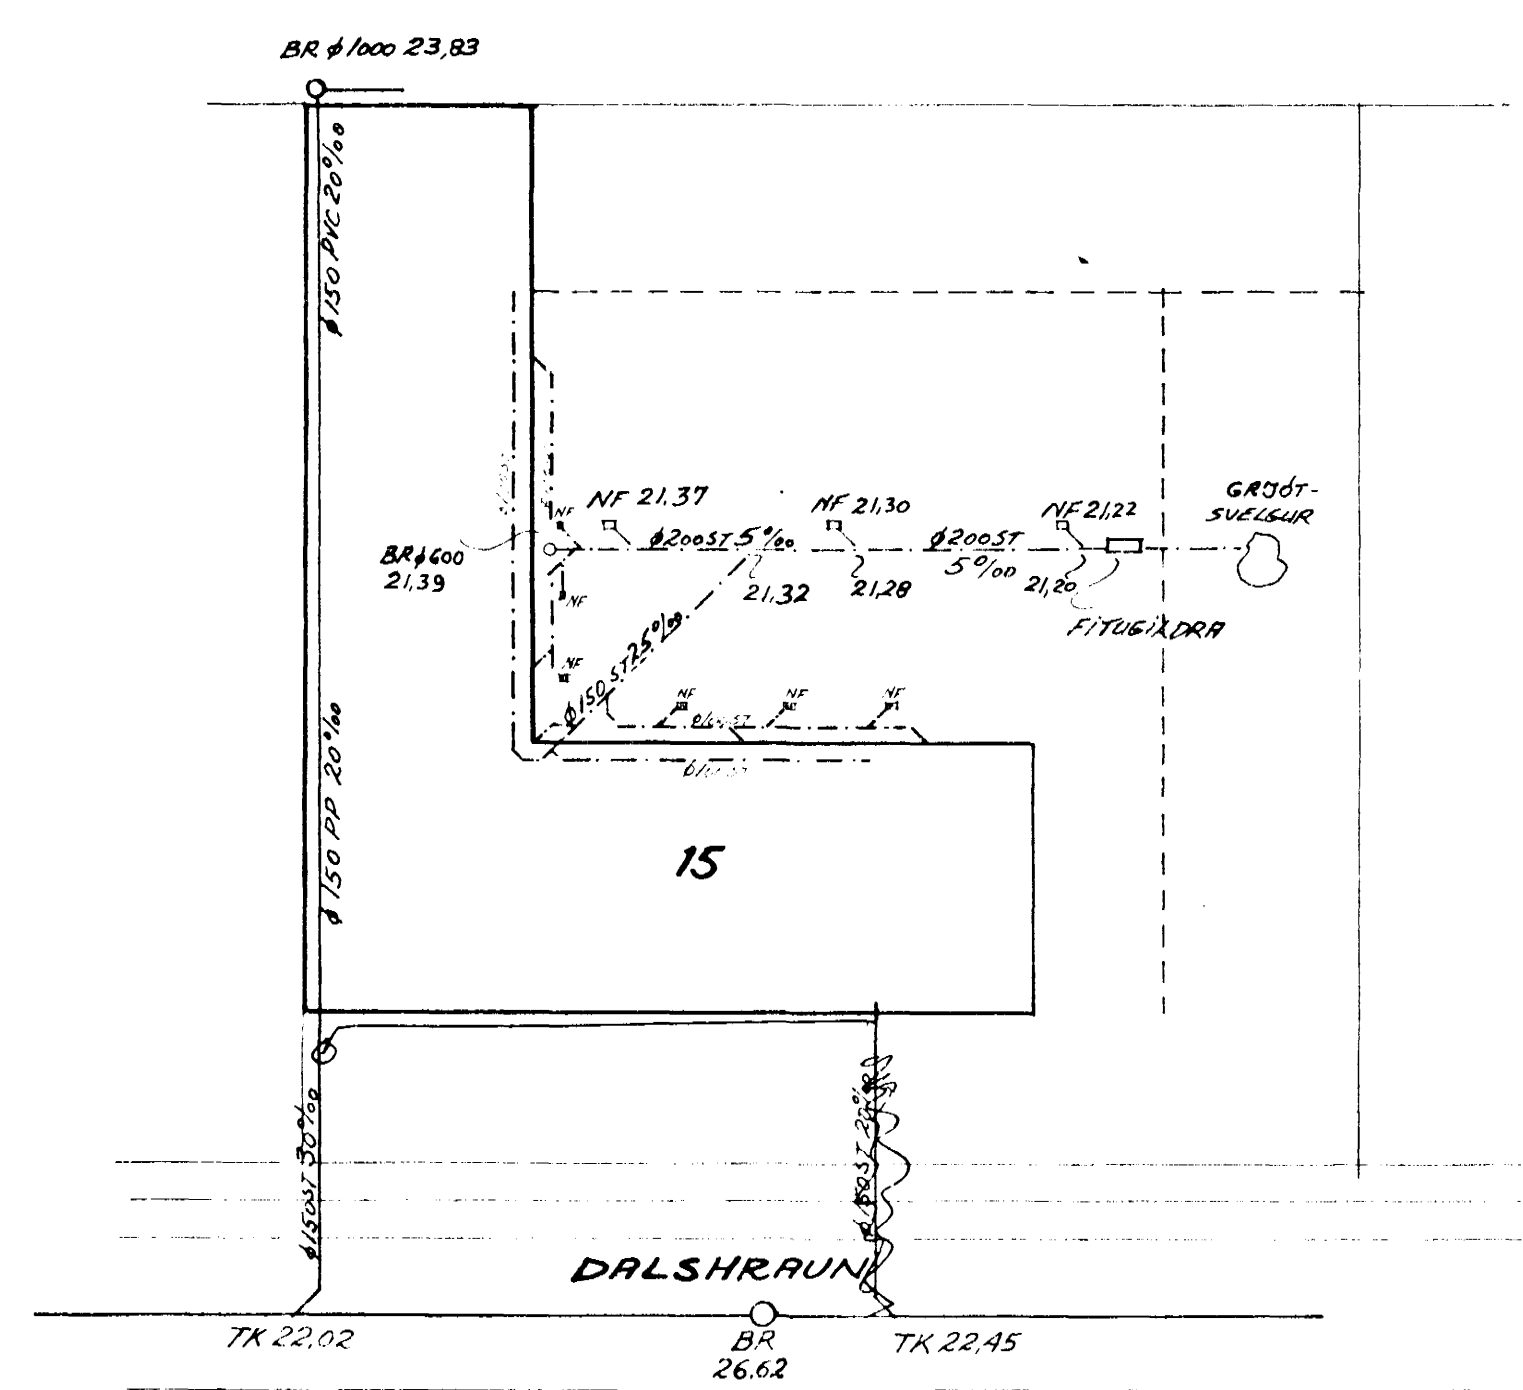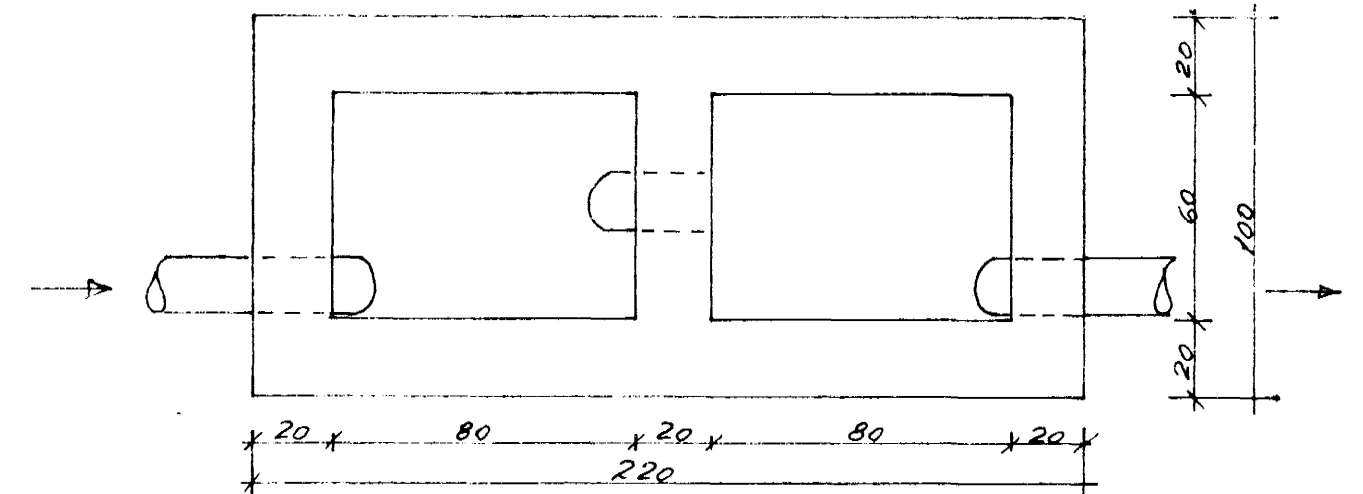

RFSTÖÐUMYND 1:500

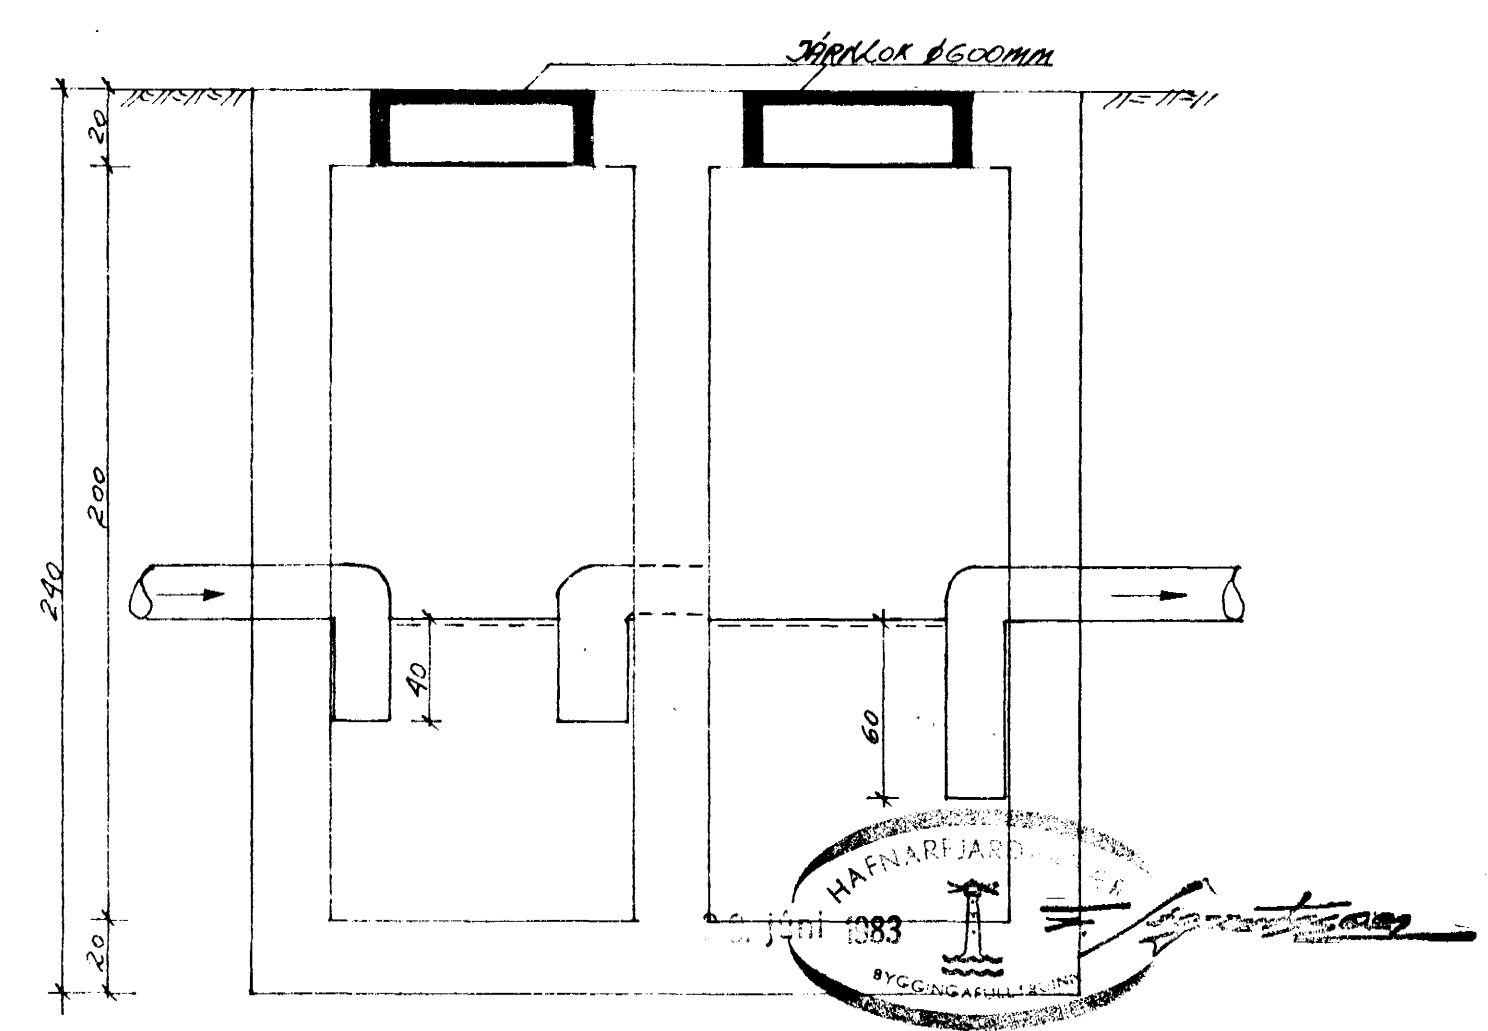

JÁRNALÉGA Í ÖLLUM VEGSJUM.
BETULL OG ÞAKI LITLA GRÖÐU.
BYGGINGARFRUMMUR

DALSHRAUN 15 HAFNARFIRÐI	HAFNARFIRÐI FEB. 1983
FRÆRENNSLI GRUNNMYND 2. HÆÐ HLUTI II. FIJUGILDRA, RFSTÖÐUMYND STOFNAR	TEIKNING NE. 1-7 REIKN TEIKN. #15.
HALLDÓR. HANNESSON, BYGGI. VERKFR. MFI. REIKNVÍKURVEGI 80, HAFN. 5.54555	