



I. PRAANGI
 Samþykkt á fundi bygginga-
 nefndar þ. 17. 3. 1982
 BYGGINGAVALTUN
 Í HAFNARFIRÐI
 Jón Guðmundsson

Áskild er samþykki
 Brunamálastofnunar ríkisins
 Áskild er samþykki
 heilbrigðisráðs Hafnarfjarða


BLAÐ 6

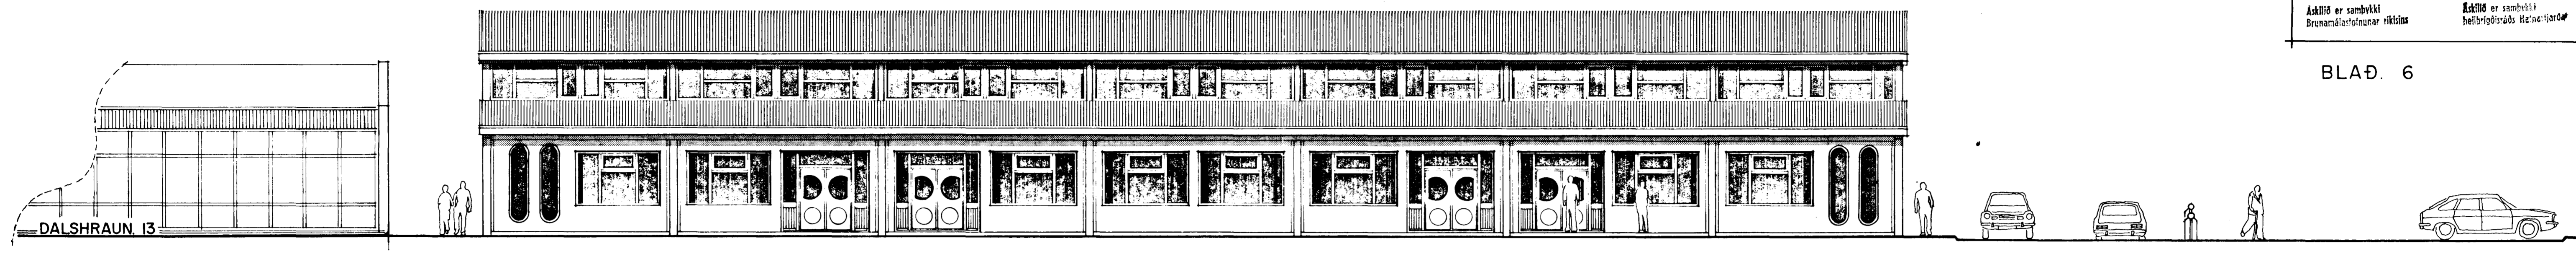


VESTURHLIÐ.

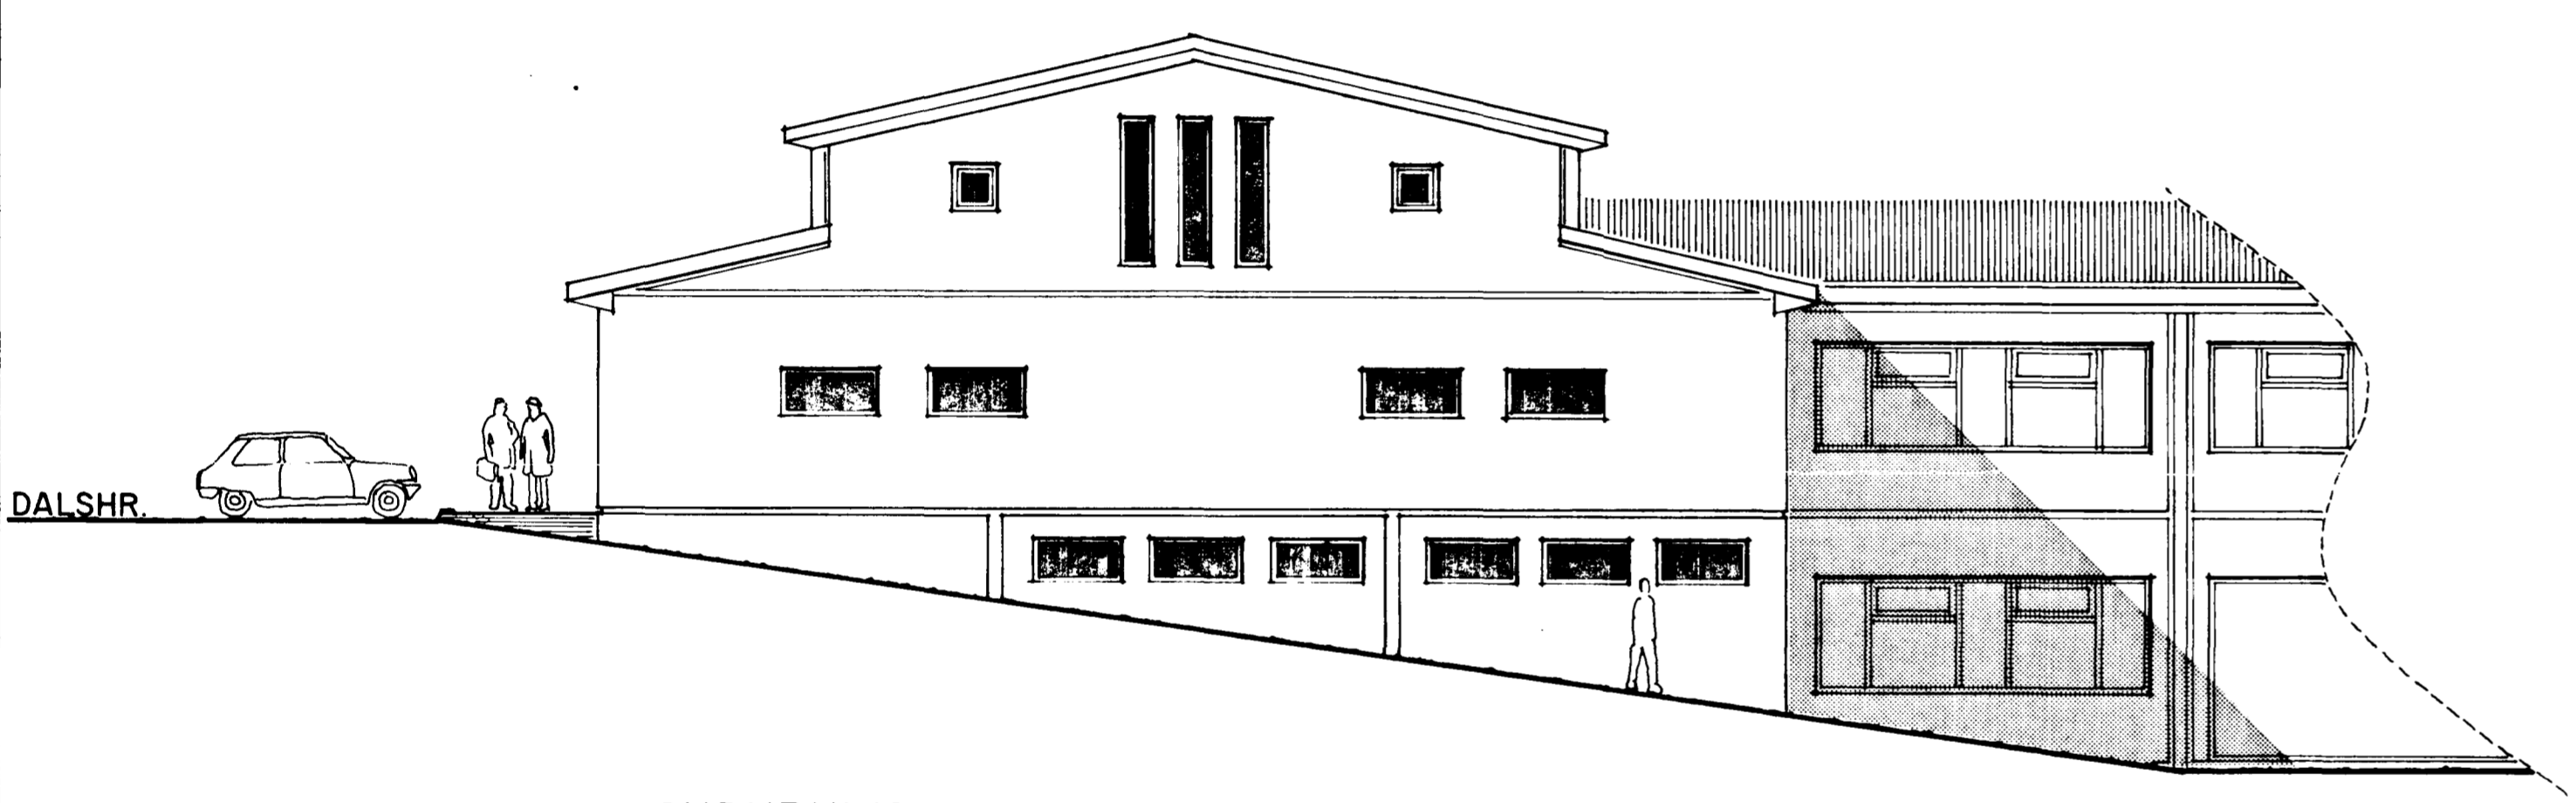

SUÐURHLIÐ.

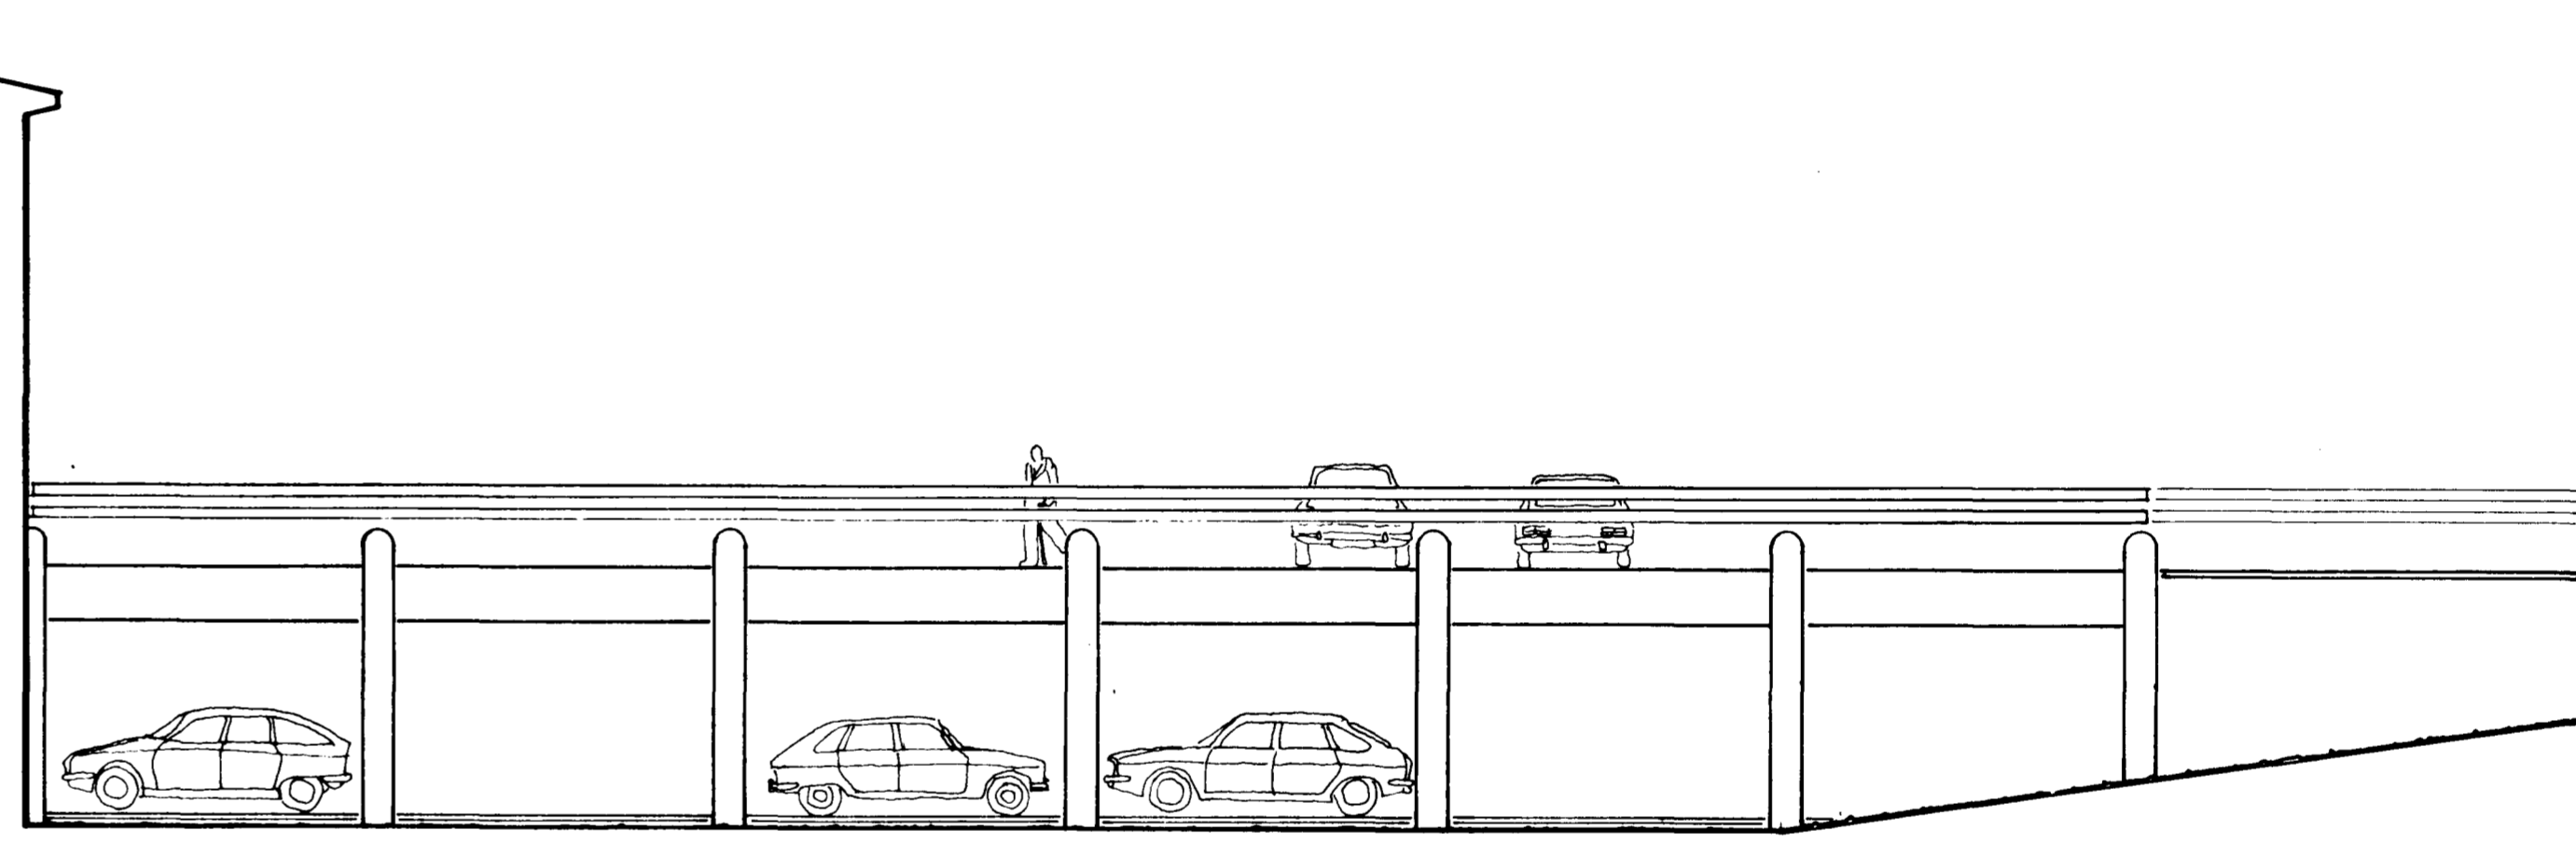

NORÐURHLIÐ BÍLASTÆÐI.

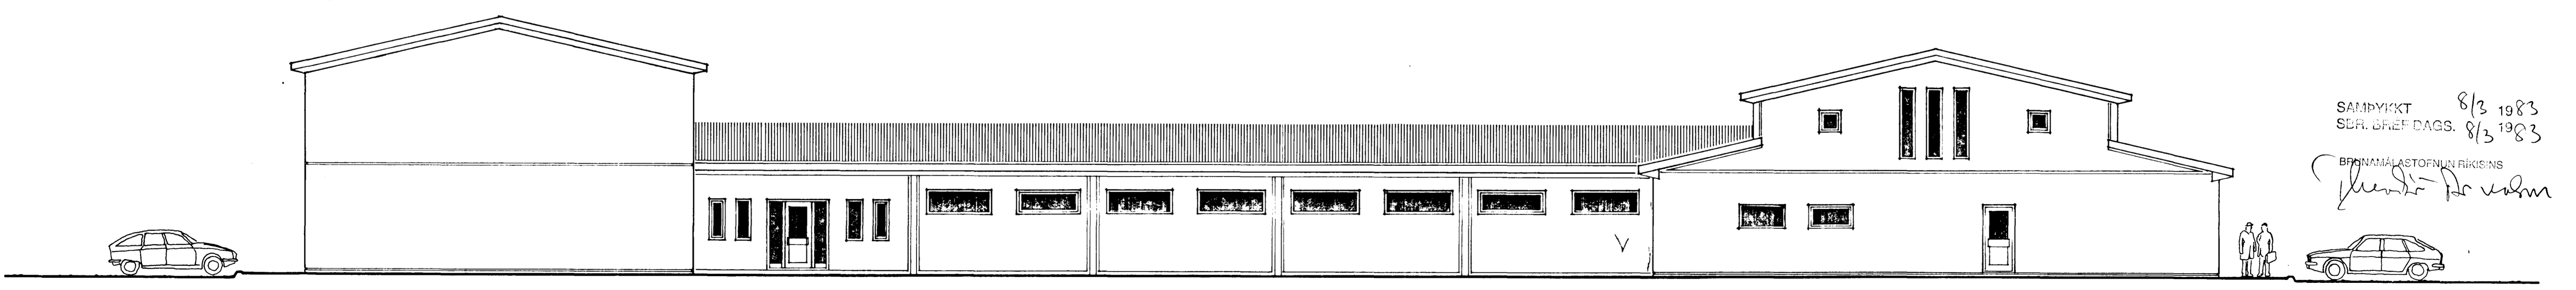

NORÐURHLIÐ.

SAMÞYKKT 8/3 1983
 SGR. GREF DAGS. 8/3 1983
 BRUNNAMAÐLASTOFNUN RÍKISINS
 Jón Guðmundsson

DALSHRAUN 15 HAFNARFIRÐI.
 ARKITEKT. JÓN GUÐMUNDSSON FAÍ
 MIKLUBRAUT 58 RVÍK. SÍMI. 13834
 MÁL 1:100 DAGS. 6. - 3. - 1982
 Jón Guðmundsson.