




VESTURHLIÐ.

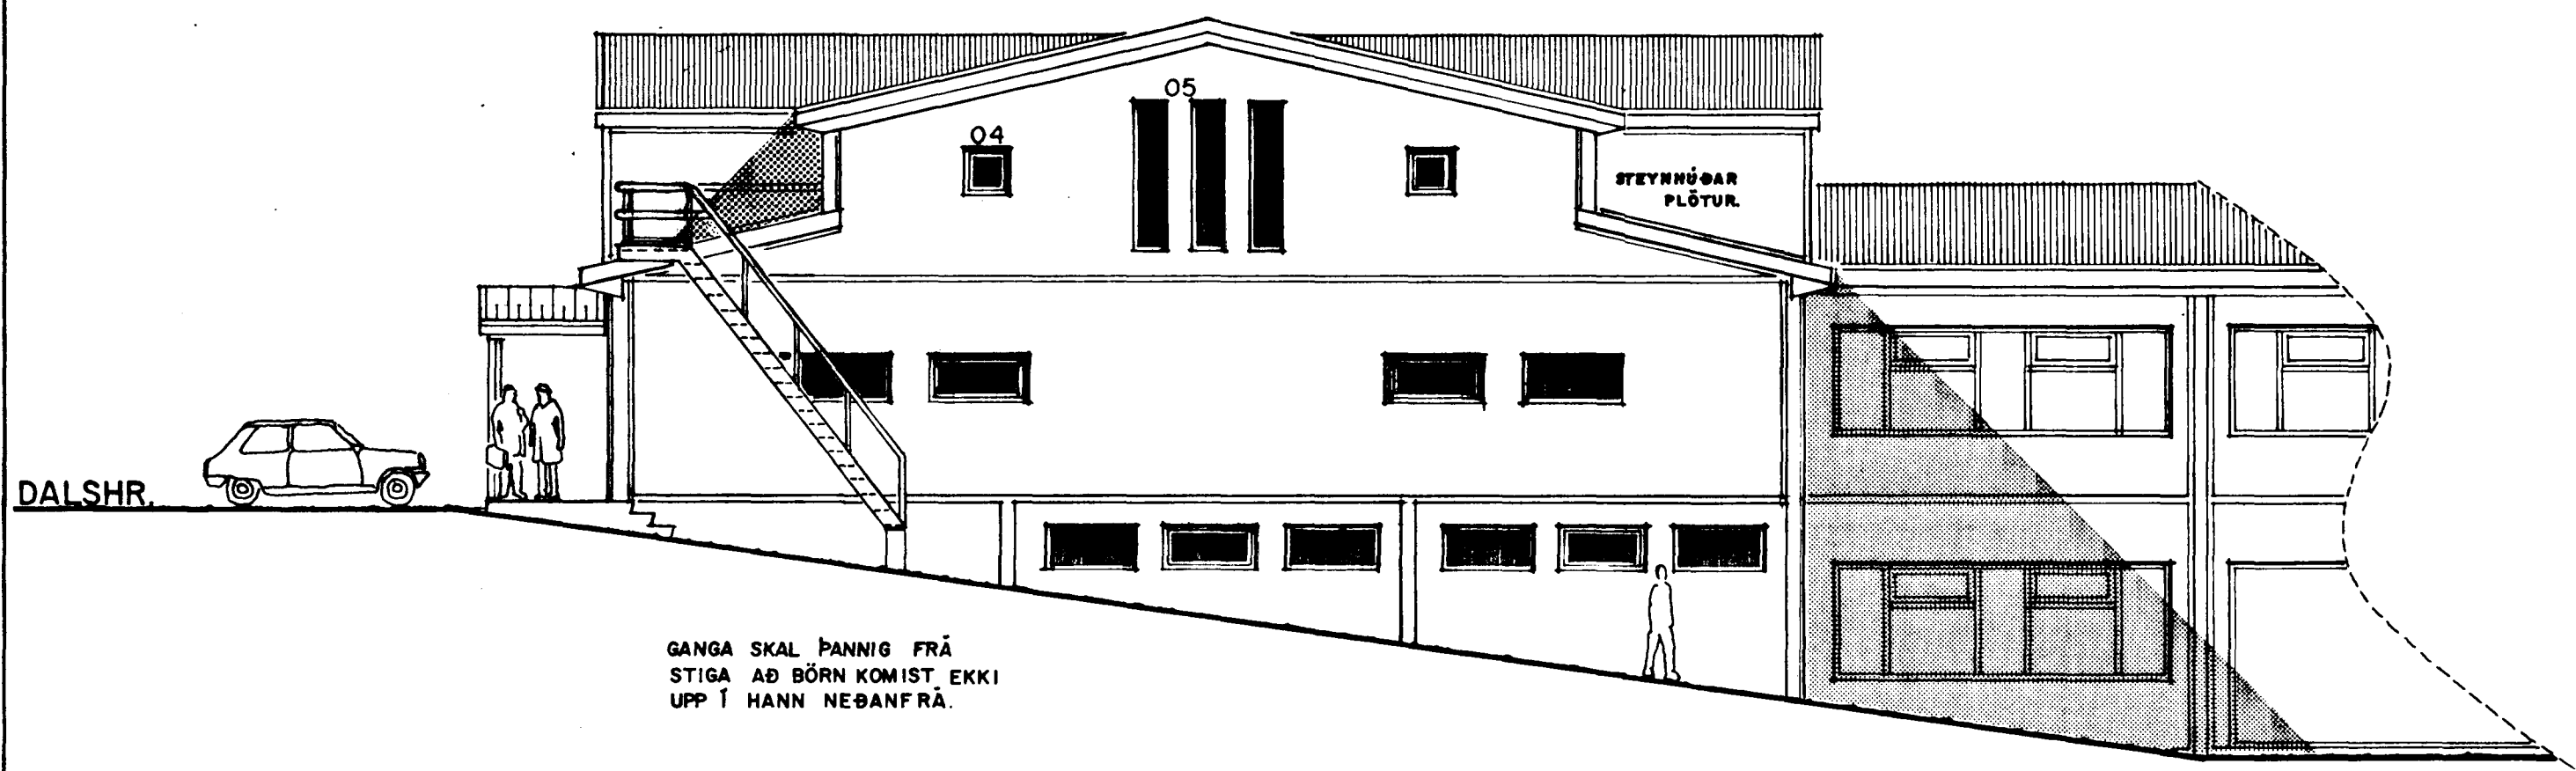

SUÐURHLIÐ.

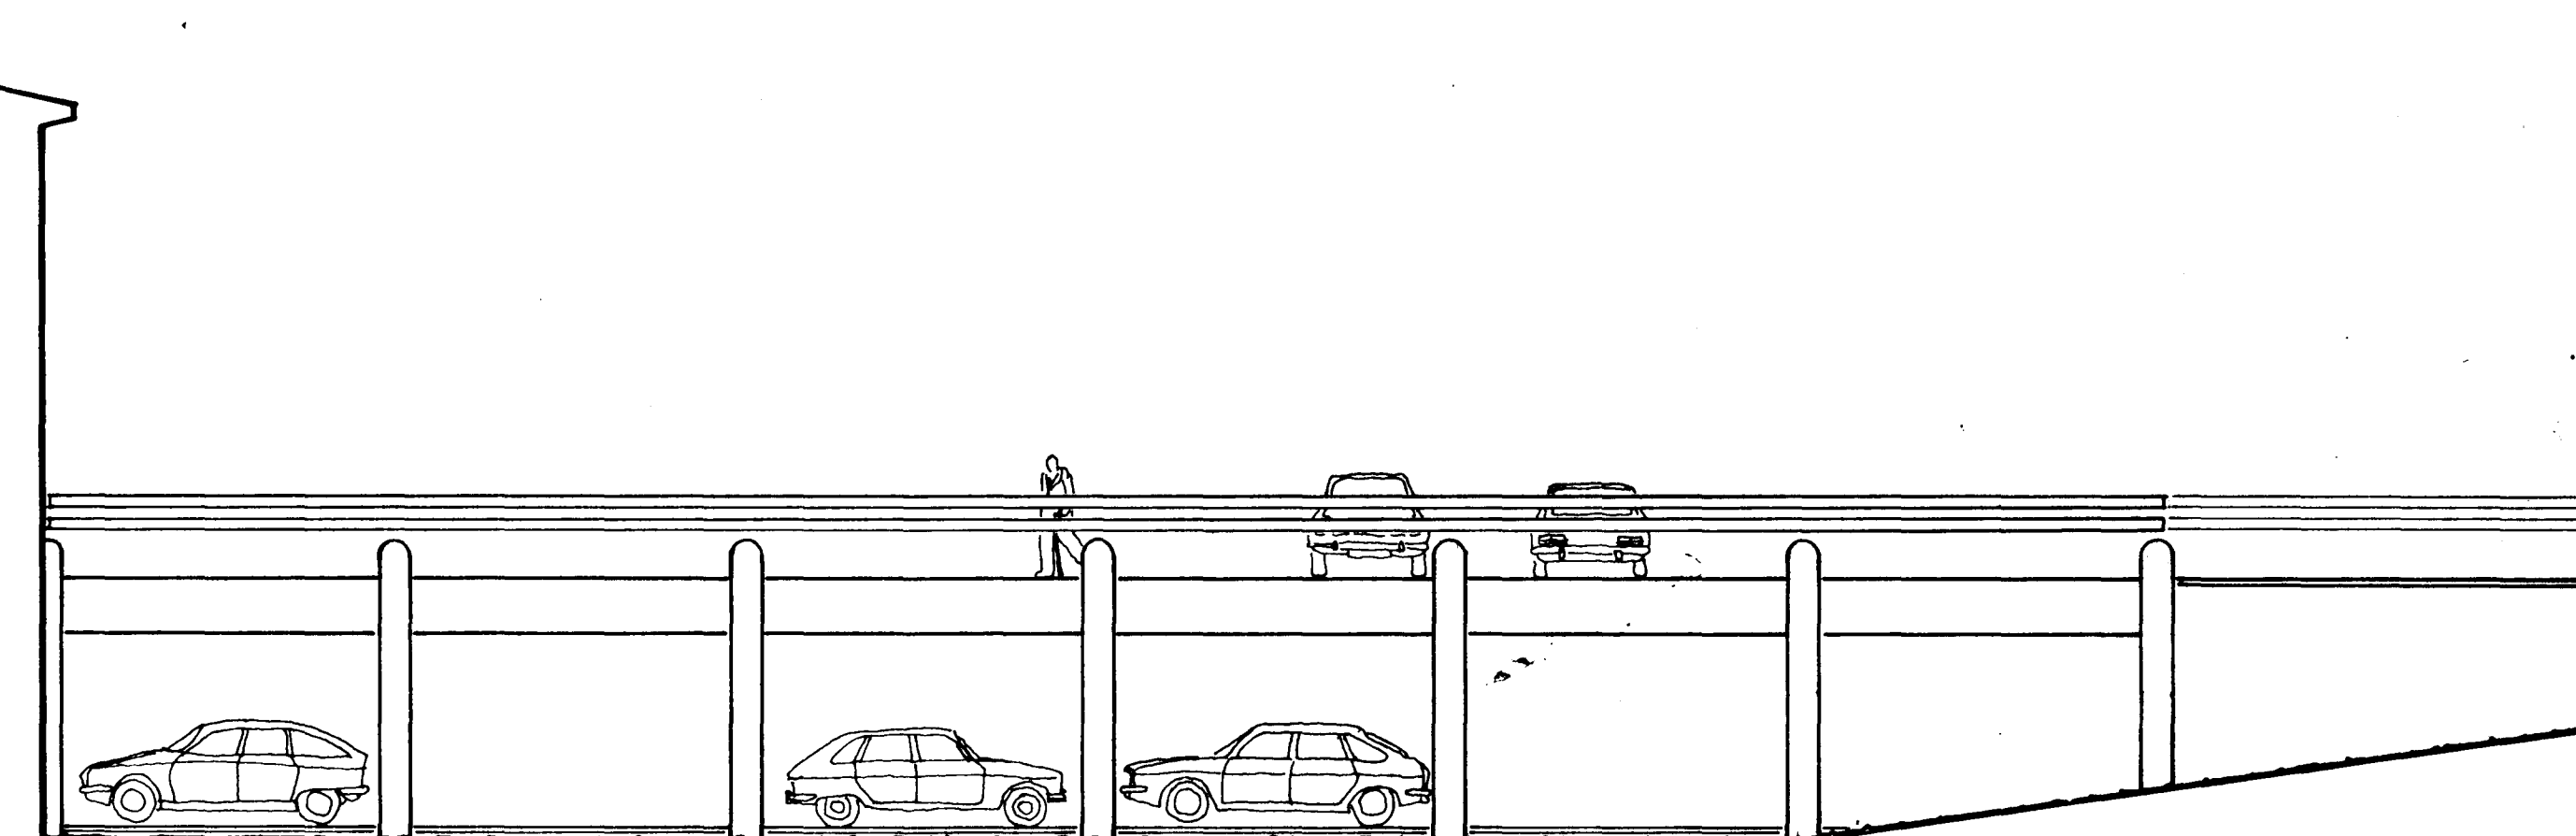

NORÐURHLIÐ. BÍLASTÆÐI.

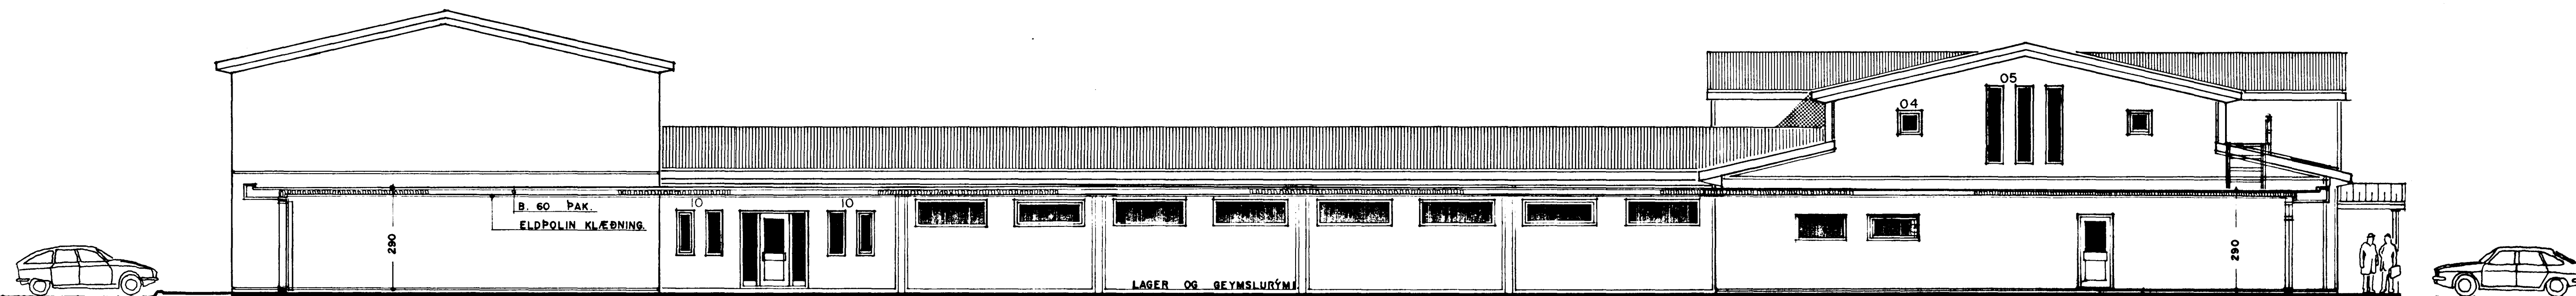

NORÐURHLIÐ.

SNEIÐING GEGNUM ÞAK Á YFIRBYGGINGU YFIR SUND.

BREYTT. 30.-1.-1999  
SETT SKYGNÍ VIÐ INNGANG Á VESTURHLIÐ.  
SAMP. *Jón Guðmundsson*

BREYTT. 15.-2.-87  
BREYTT. 6.-11.-1986  
*Jón Guðmundsson.*  
BREYTT. 19.-2.-1984.  
2. HÆÐ 1. ÁFANGA.

DALSHRAUN 15 HAFNARFIRÐI.

ARKITEKT. JÓN GUÐMUNDSSON FAÍ  
MIKLUBRAUT 58 RVÍK. Sími. 13834  
MÁL 1:100 DAGS. 6.-3.-1982  
*Jón Guðmundsson.*