

Samþykkt á fundi bygginga-
ráðsins þ. 17/10 1973

BYGGINGARFRÓÐGÁFURINN
I HAFNAKERÐI
S. Jónsson

3270 % 58 = 2.086

90 = 29.420






31.516

STÆRÐ:

Lóð 11020 m²

Hús
kjallari 121,2 m², 3270 m³

I. hæð 240,0 m², 871,0 m³
1.198,0 m³

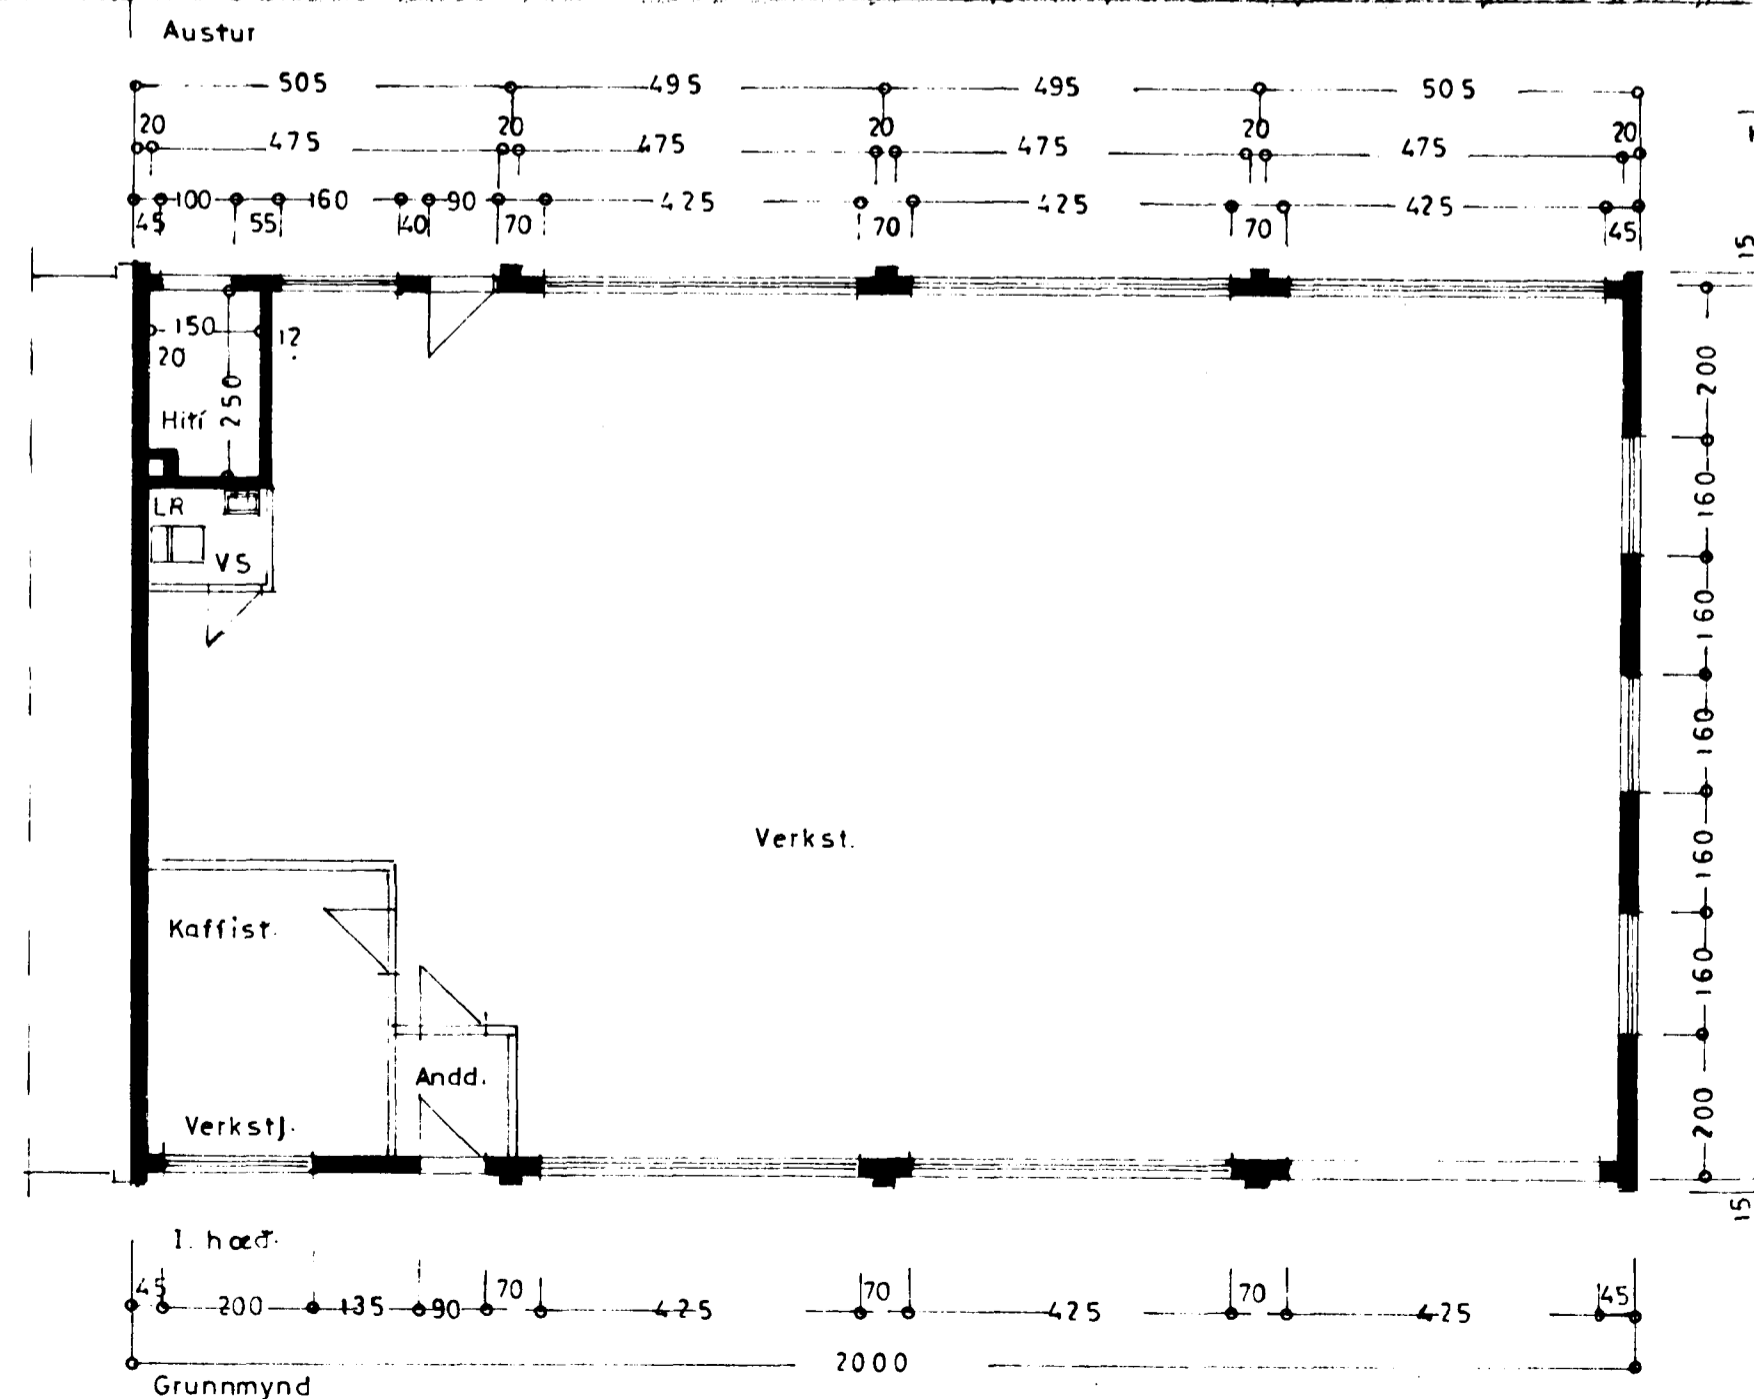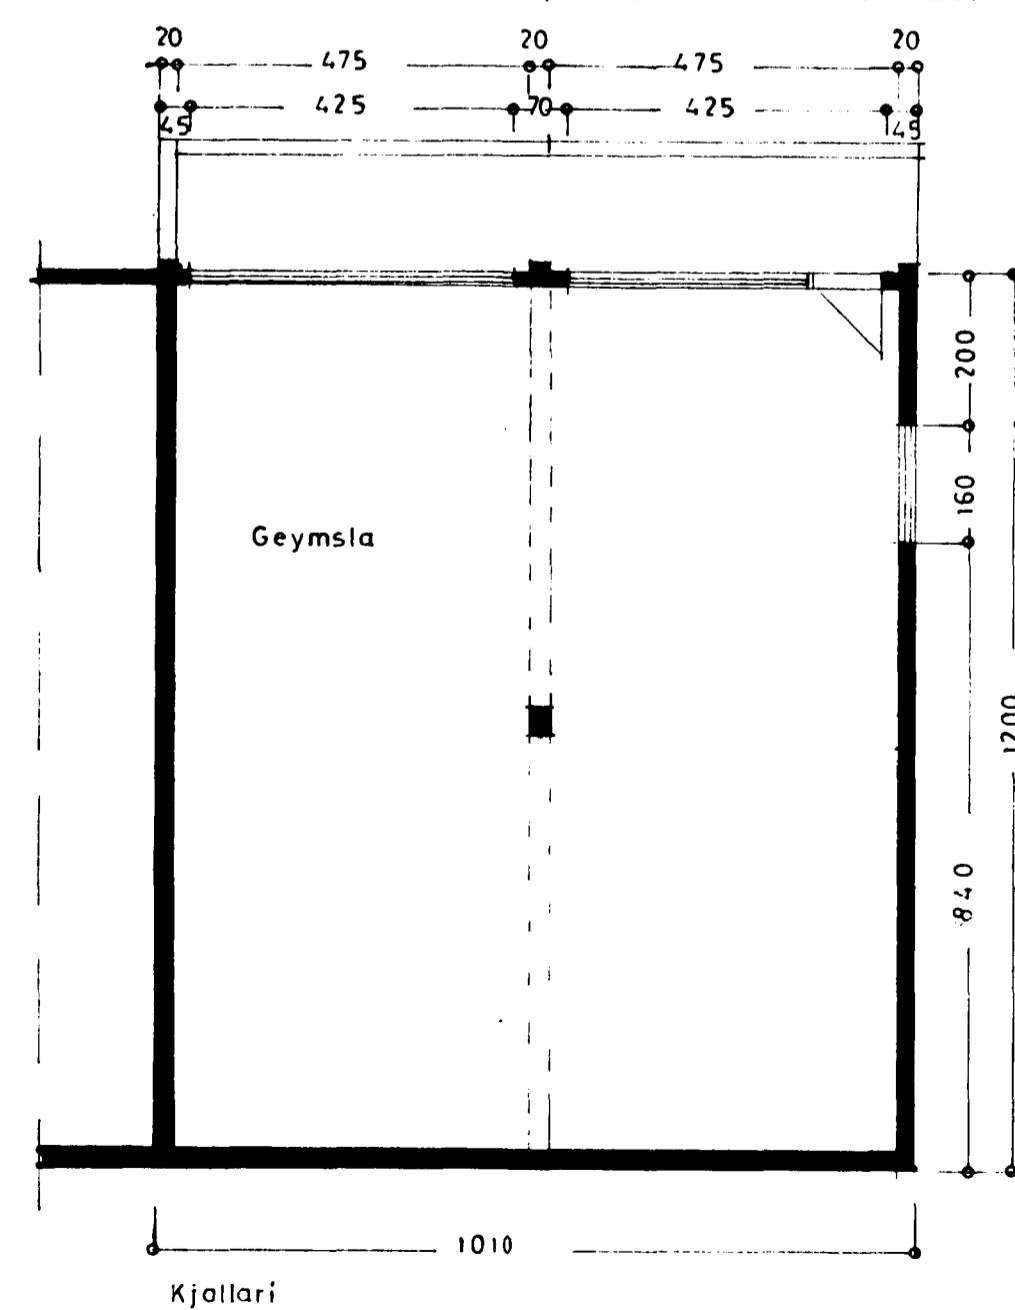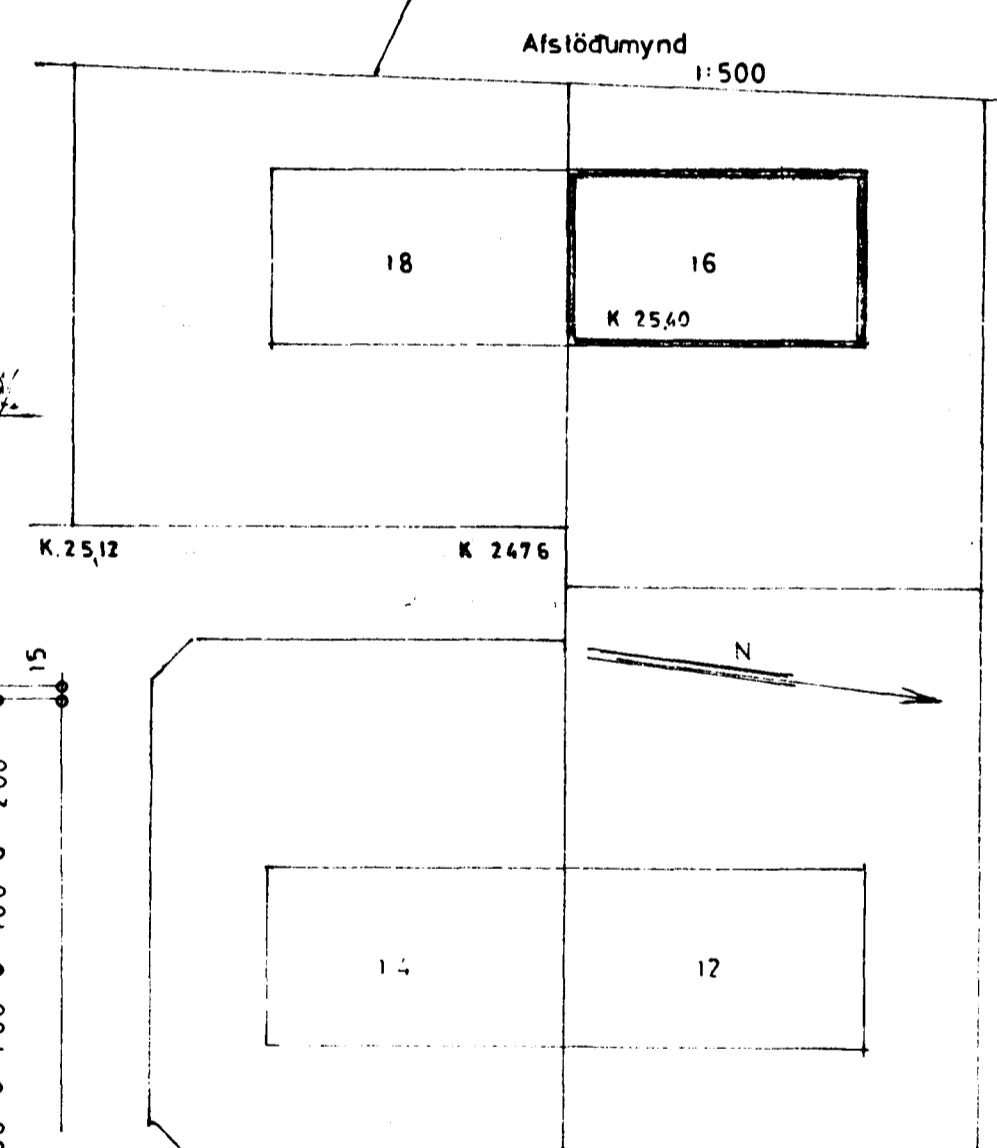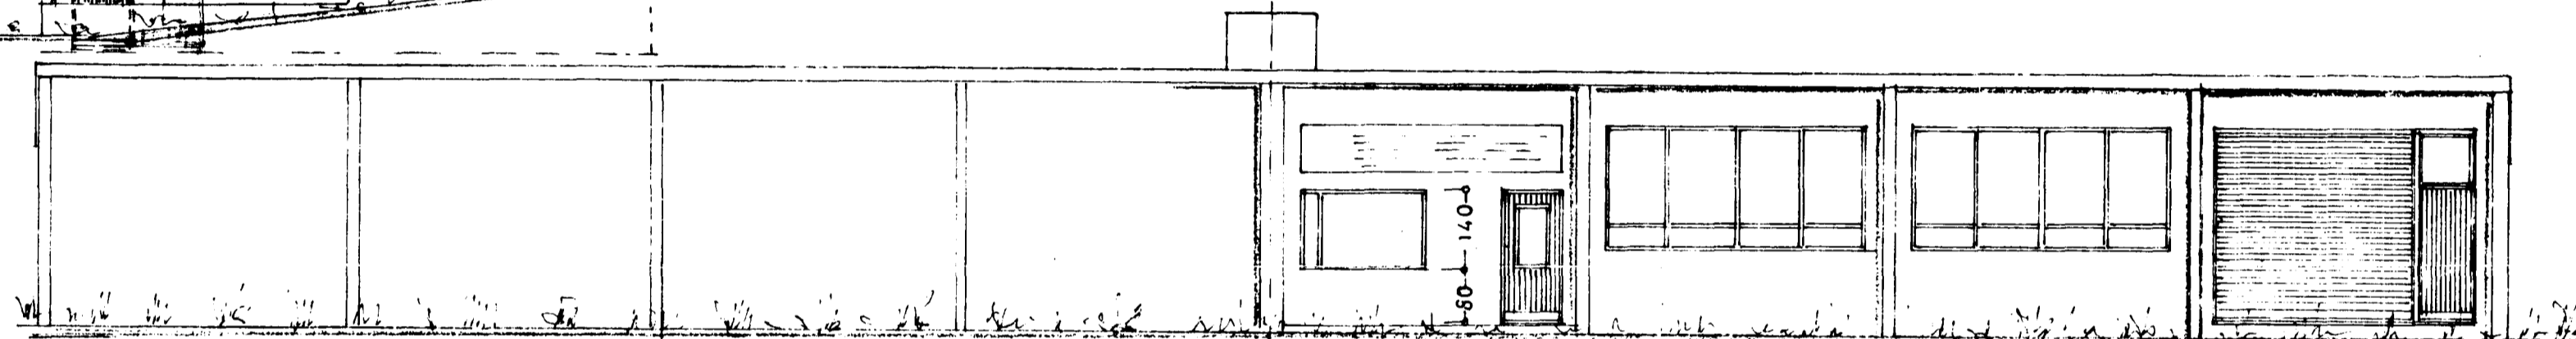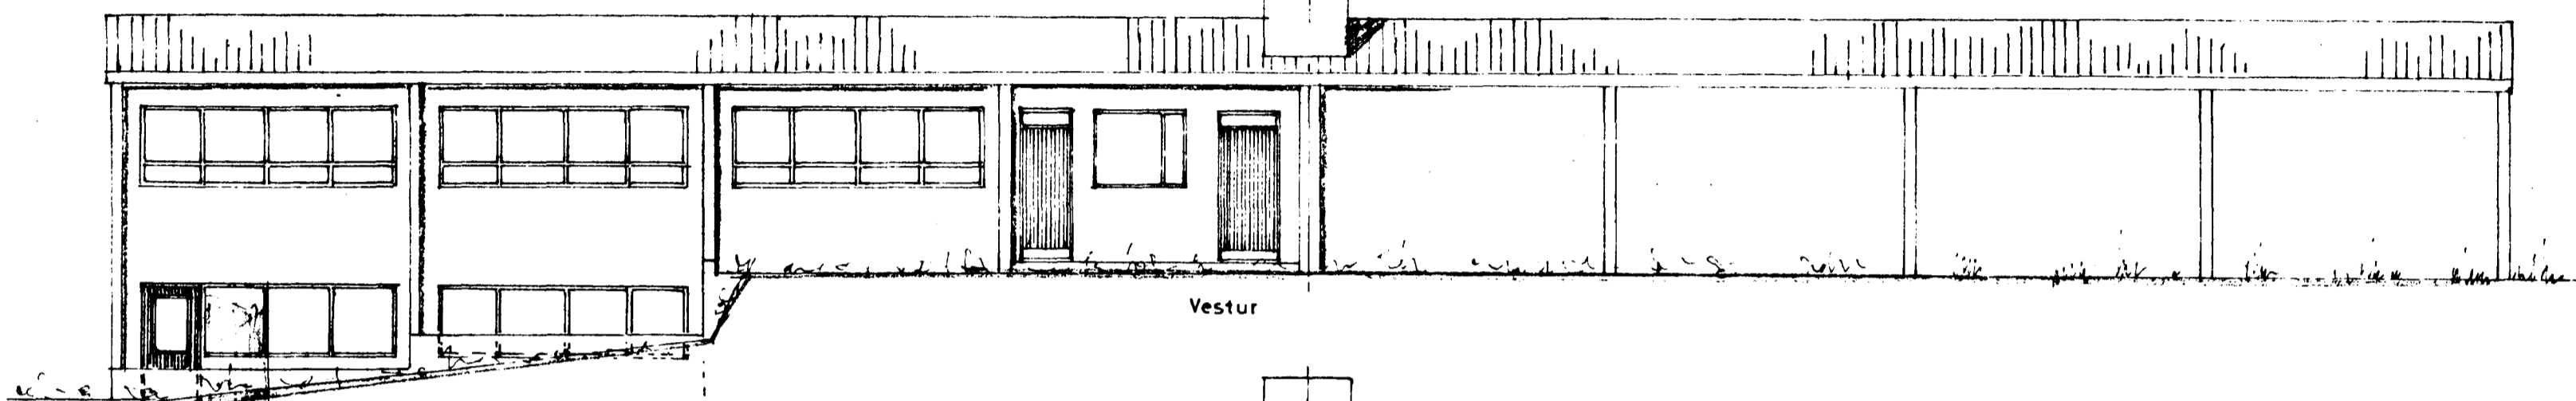

DALSHRAUN

DALSHRAUN NR 16

Útlit }
Grunnmynd } 1:100
Snid }

Afstöðumynd 1:500

Þröskurstriti 1. okl. 1973
S. Jónsson

TEIKN.