


70.12

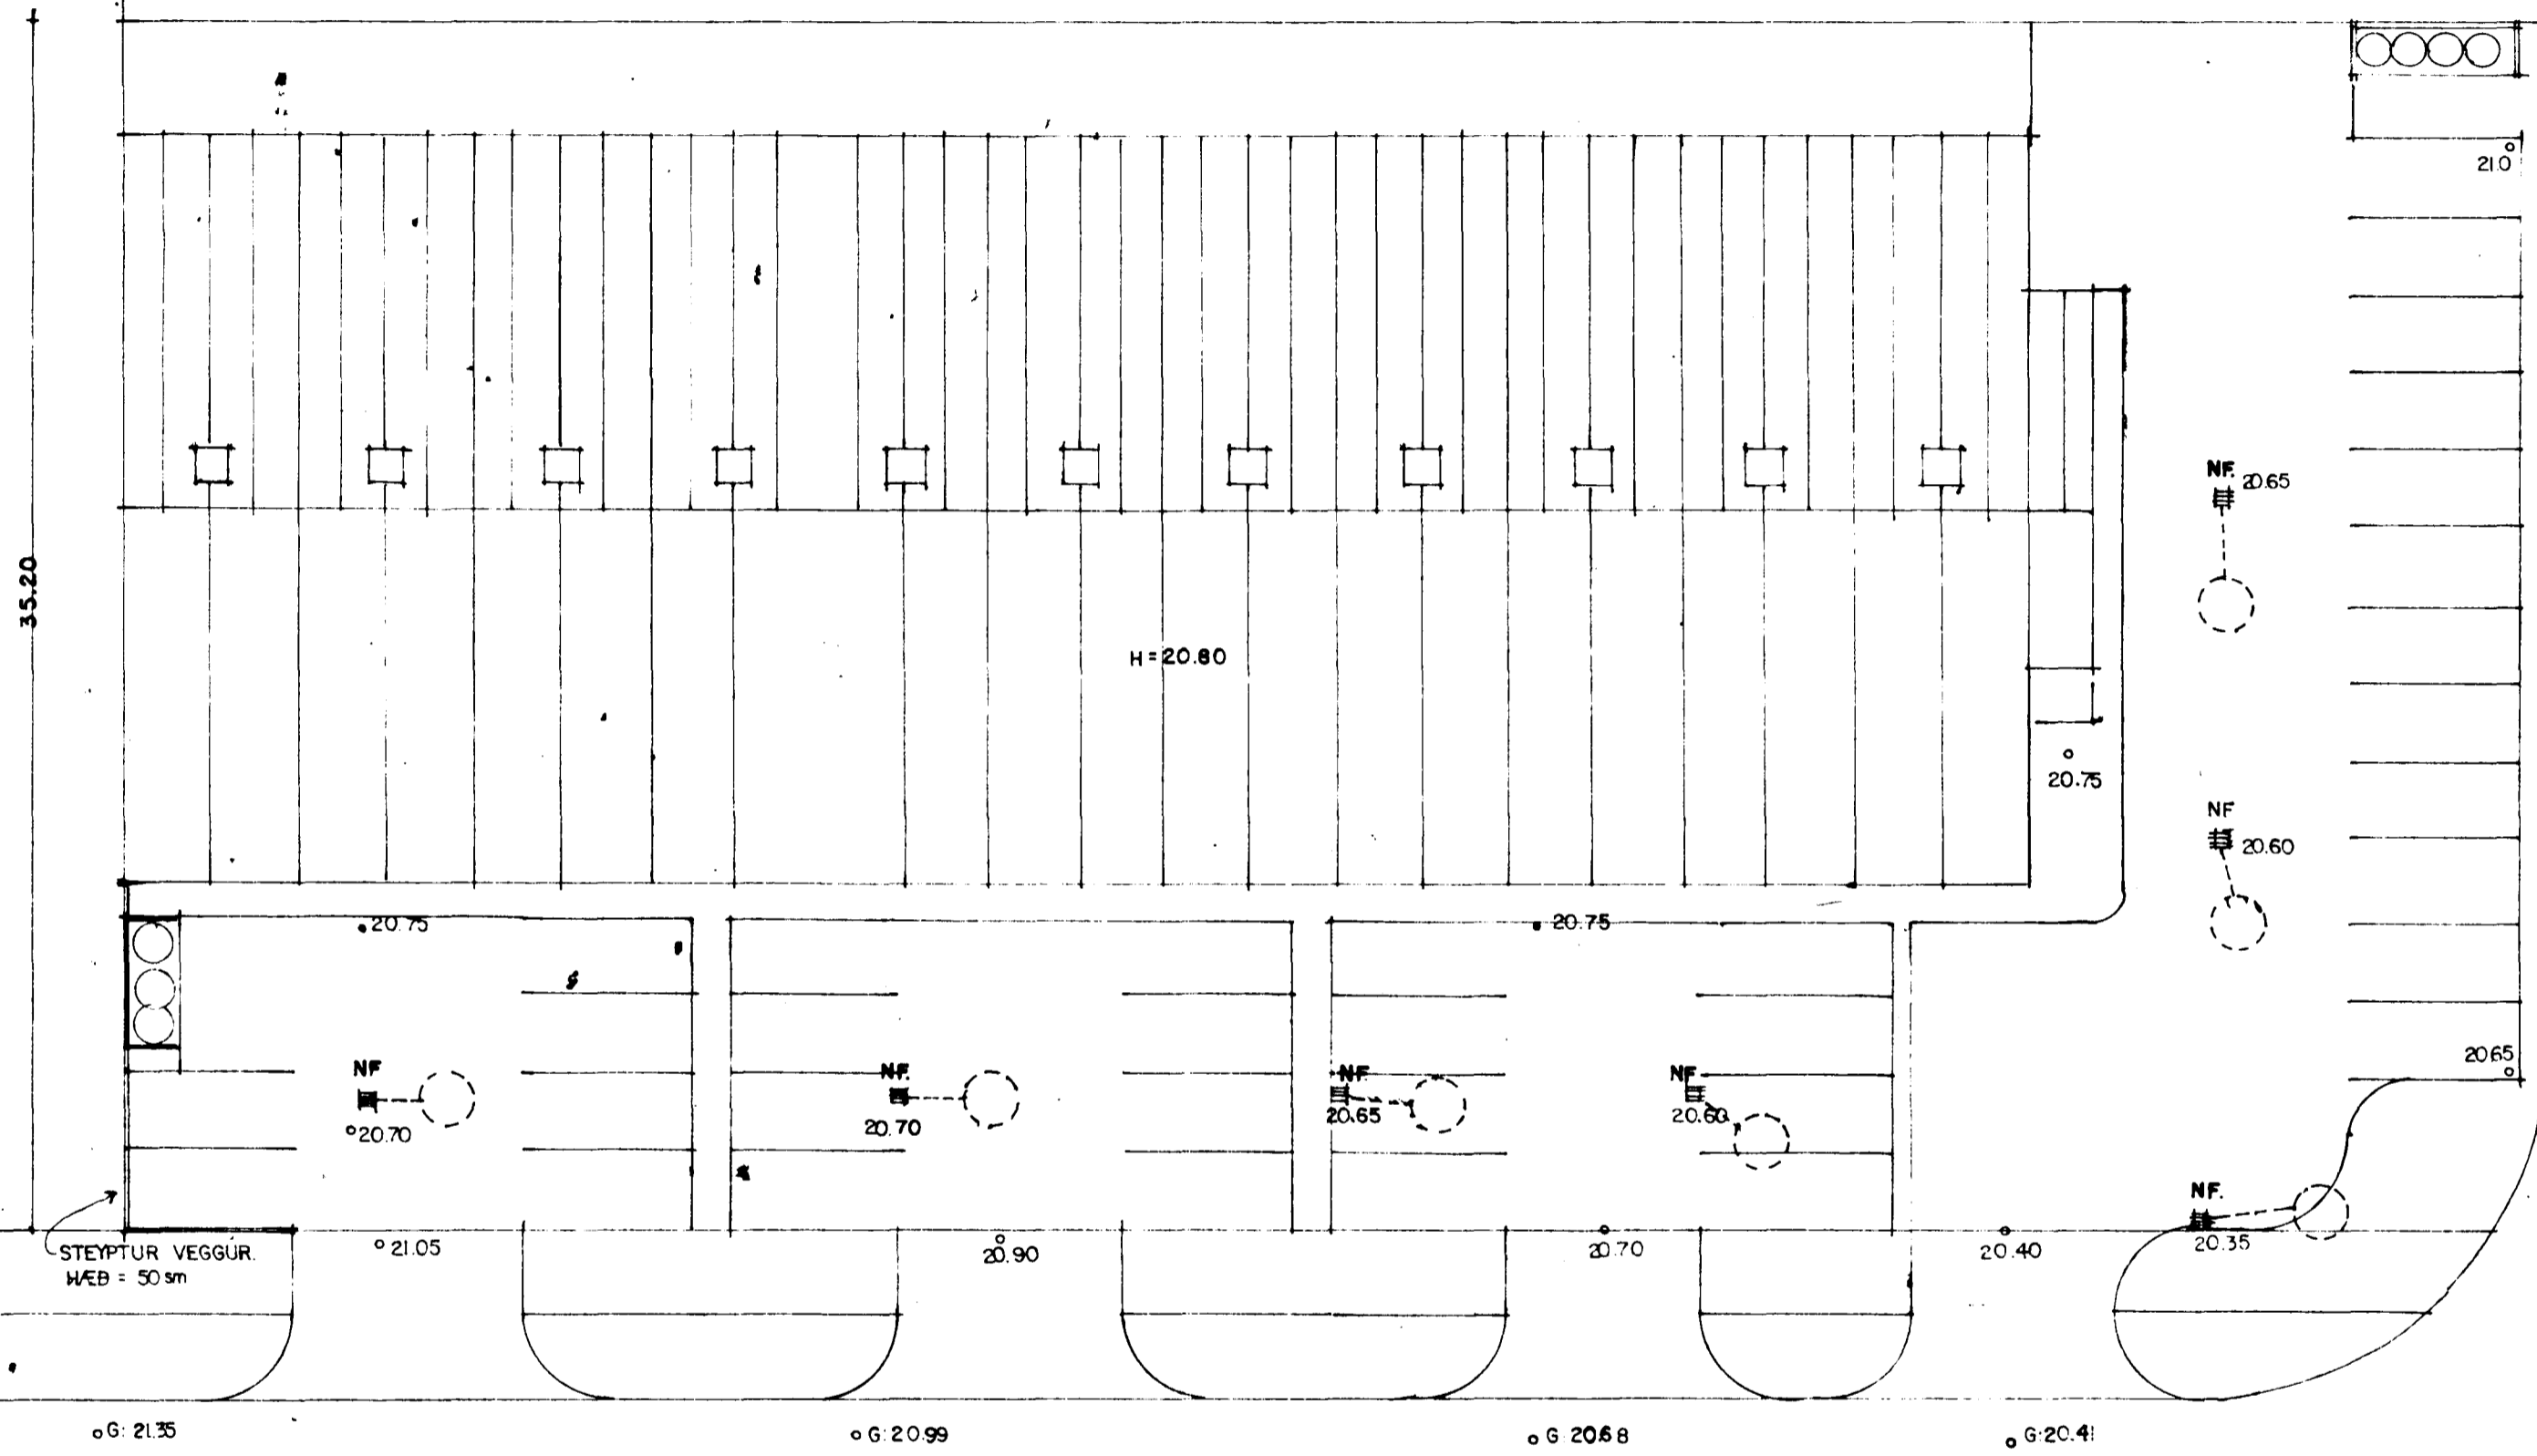

AFSTÖÐUMYND MKV. 1 : 200

Erlendur Ární Hjálmarsson
byggingatúlltrúi
11/12 97 *[Signature]*

9/1297 *[Signature]*

Sigurður Þorvarðarson