
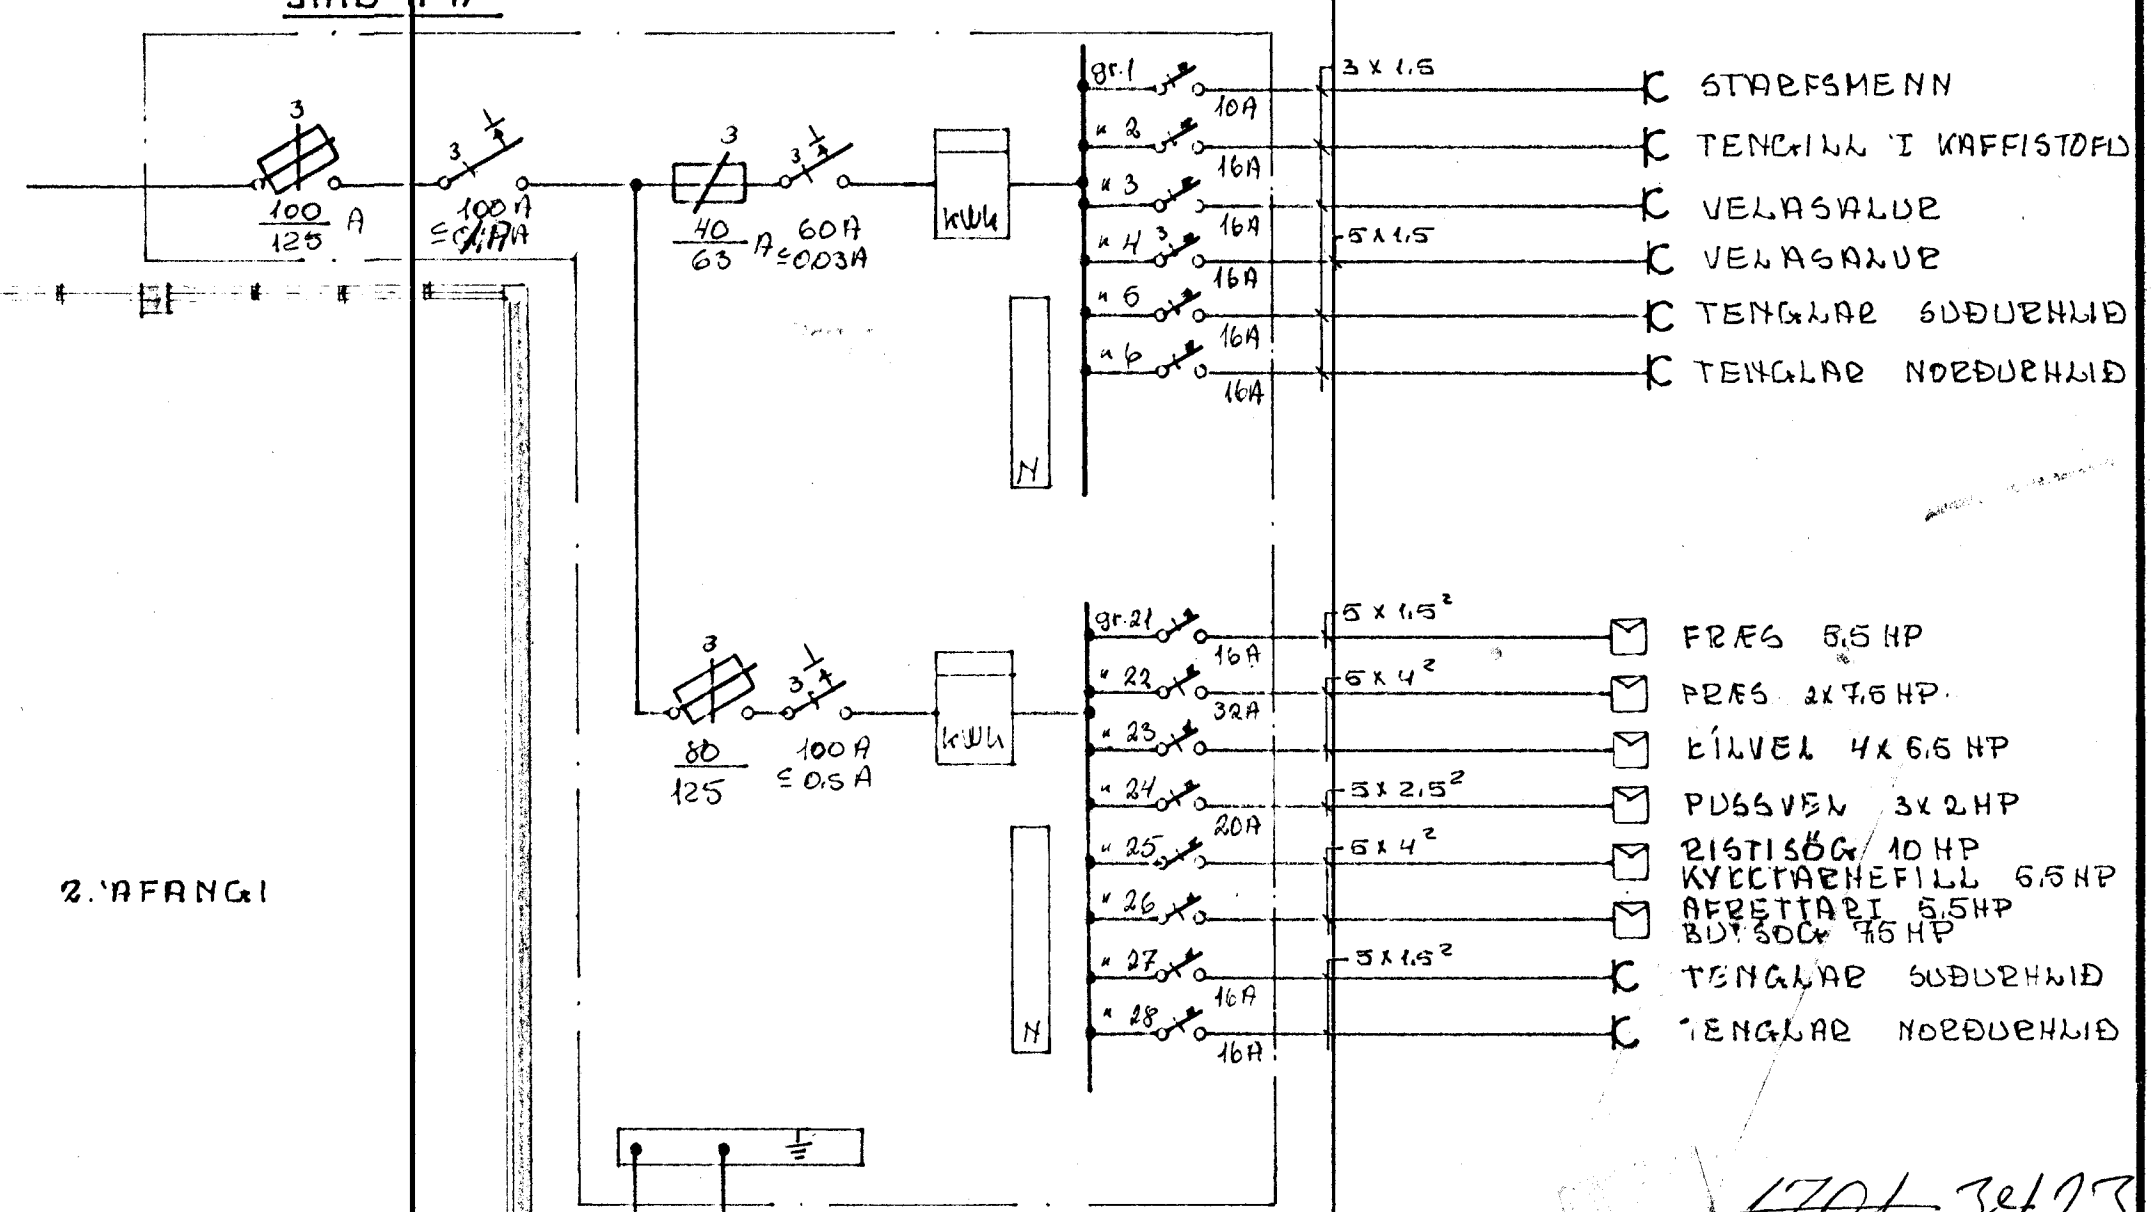
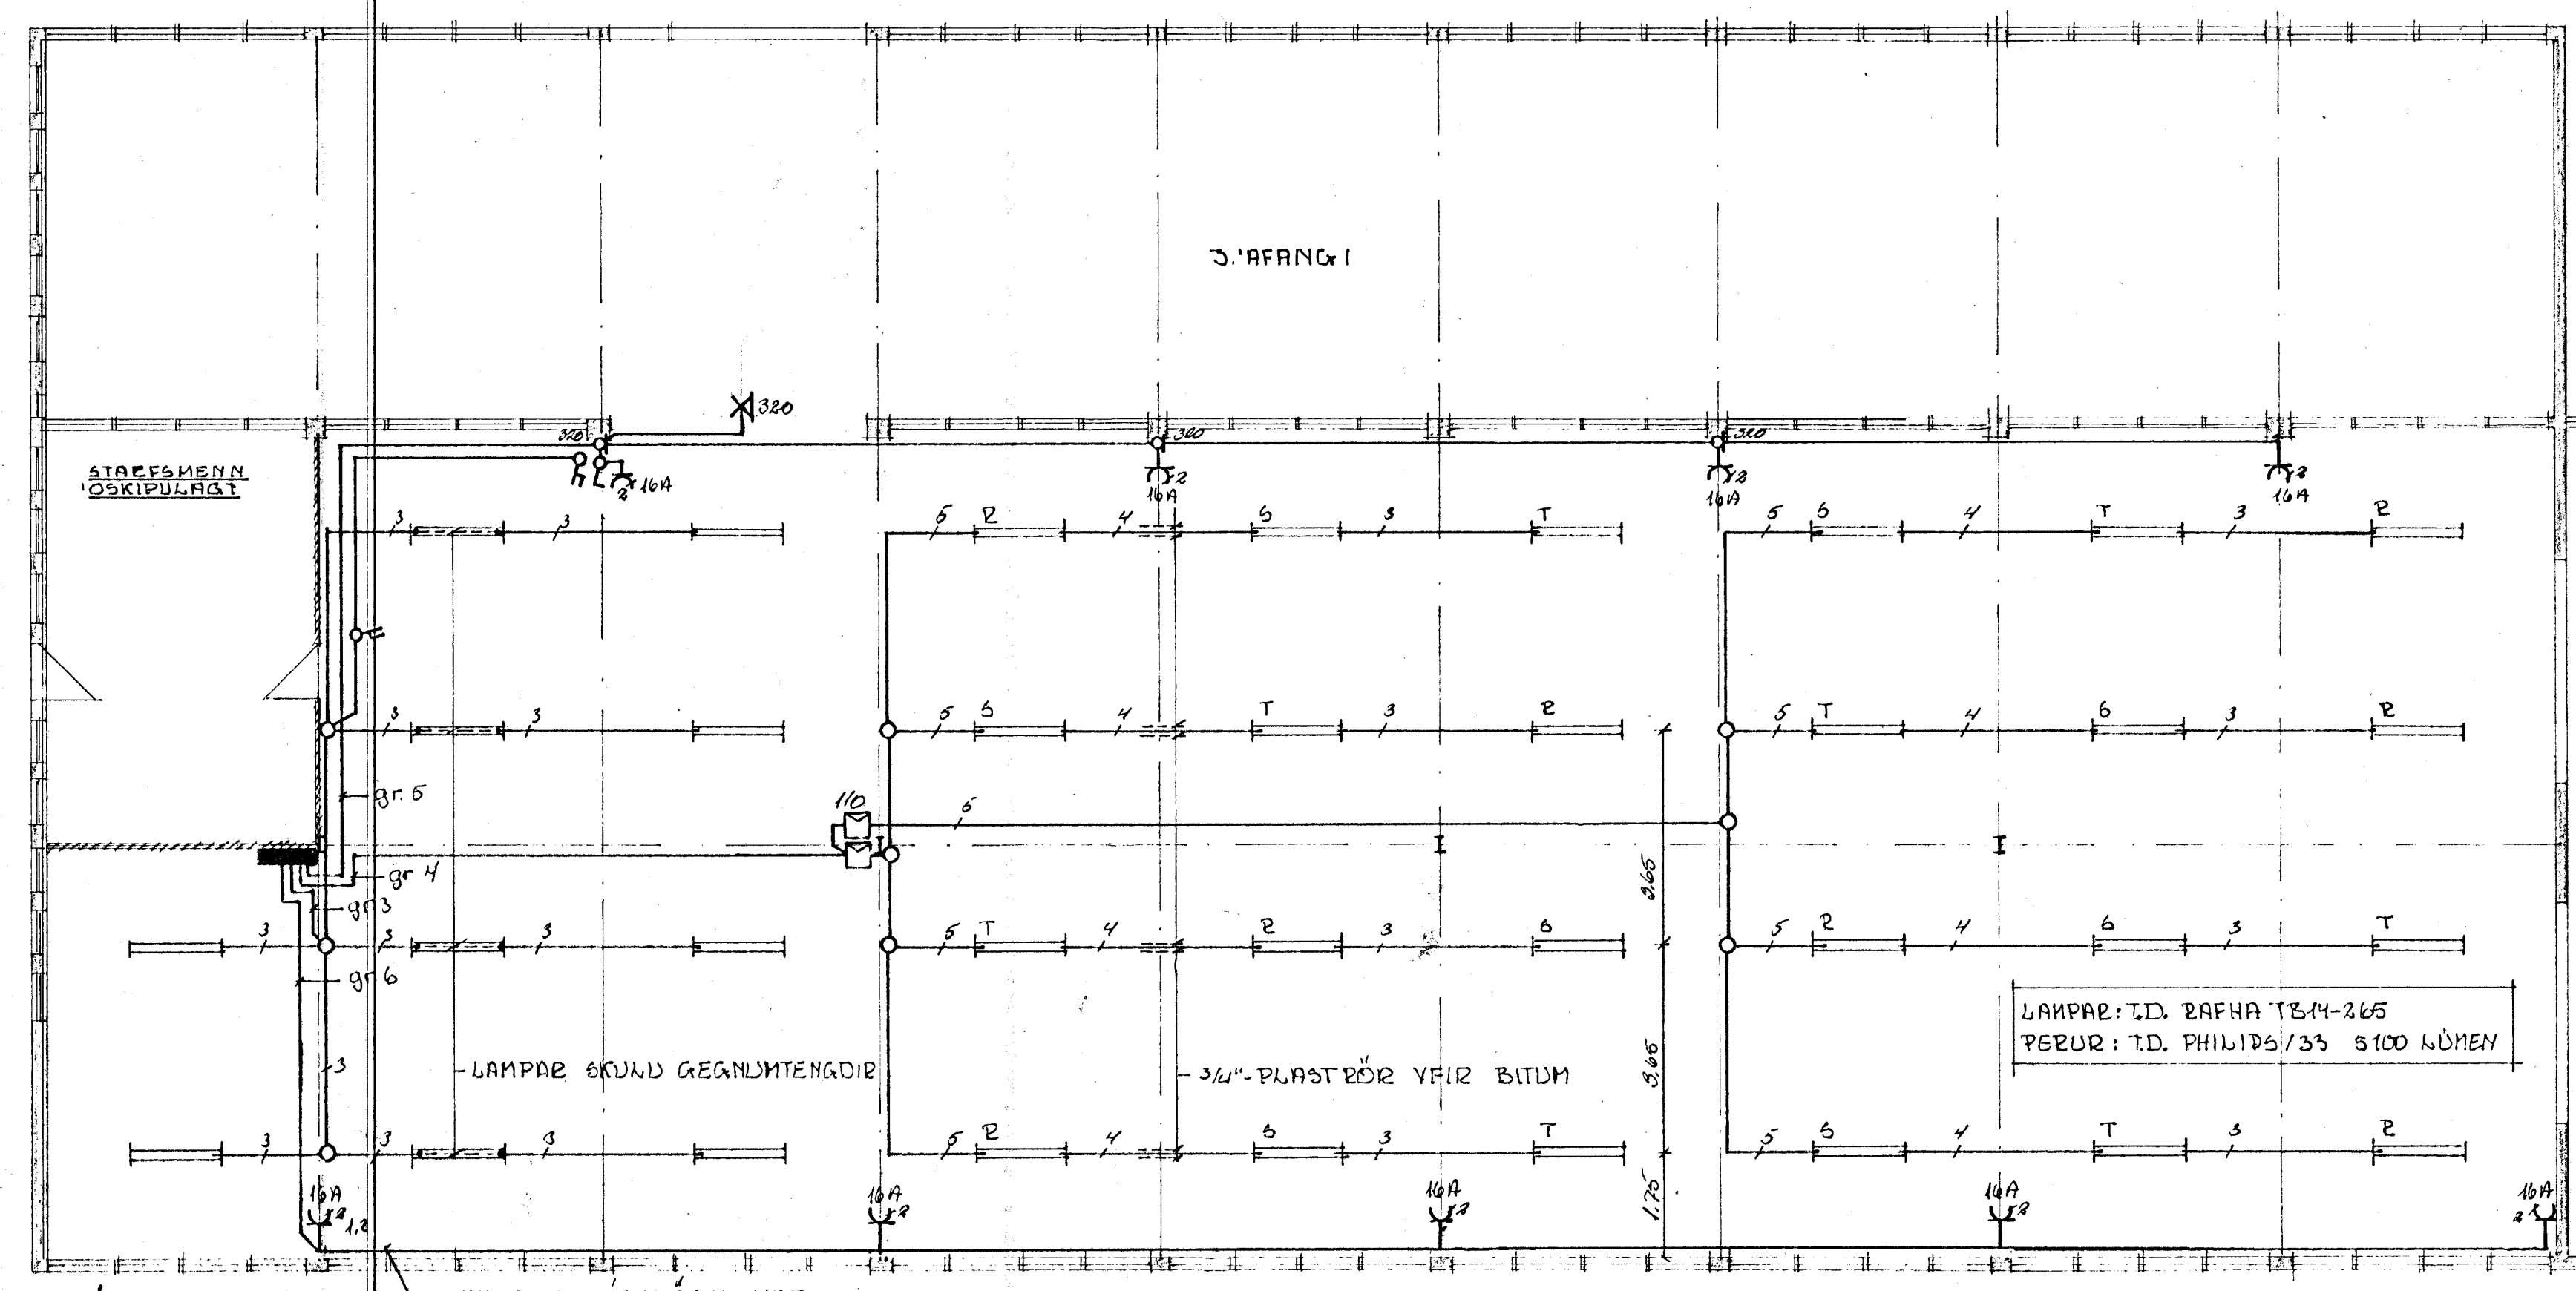


Inntök samþykkt 7.12. 1977  
 RAUFVEITU HAFNARFJARDAR  
 H. Eiríksdóttir  
 RFSTÖÐUMYND 1:500

SKÝZINGAR  
 LAGNIR SKULU VERA ÚTANLIGGJAFANDI STRENGJALAGNIR  
 JAGÐAR 1 H-BITA EÐA DRÉGNIR 1 EÐE  
 ALLAR VÉLAR SKULU HAFNA MÓTVEÐFA MED YFIRSTRAMUÐVEN  
 STRENGIR AD VELUM SKULU VARÐIR GERN SAMMHLAUPSSTRAM  
 SAMKVÆMT TÖFLU 302-2  
 HÆÐ TENGLA 1,2  
 TENGLANOGN I ÚTVEGGJUM SKVA VERA INNIFELD PÍPULÖGN

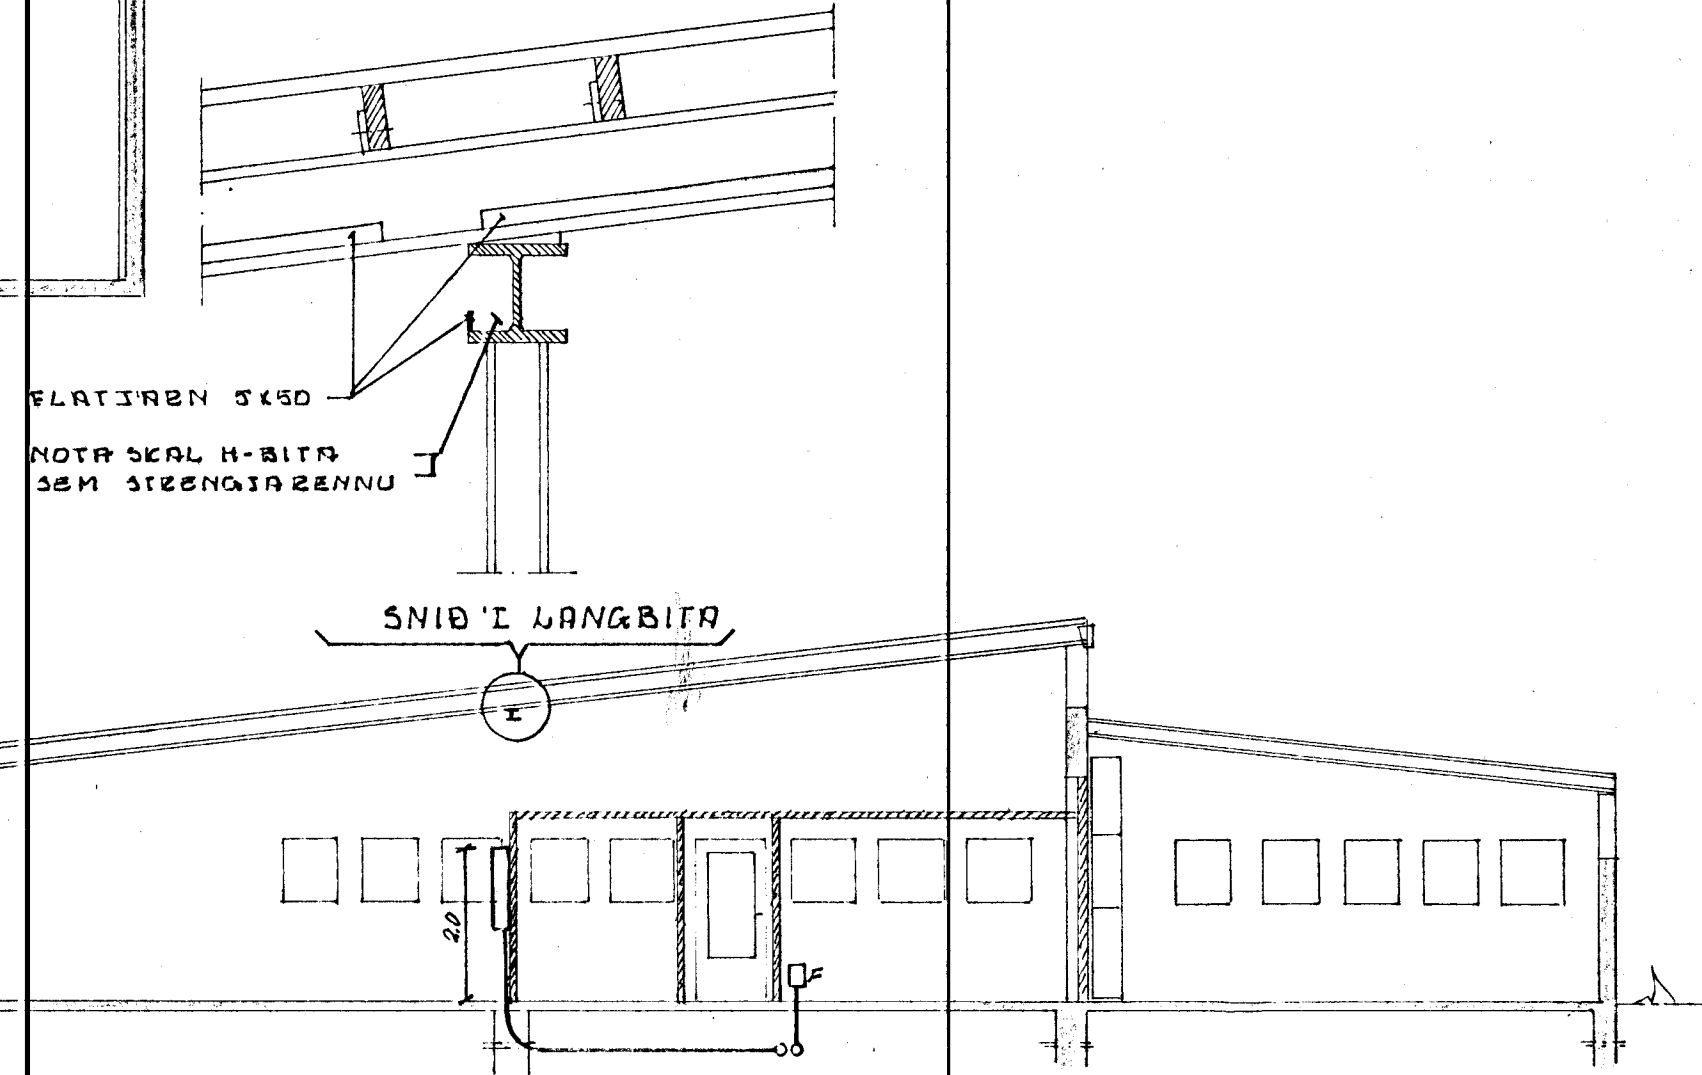

LAMPAR SKULU GERNDTENGDIR  
 INNIFELD PÍPULÖGN MED  
 IDREGNUM VÍR 3x16

SPENNDIÖFNIN A PÍPULÖGN  
 JARÐBINDI A I STÁLBERND

DALSHÉRAUN 17 HAEN.		ZAPLAGNARTEIKNING	
GRUNNMYNDIR SNID RFST.H		EINLINDUMYND	
RFVEITA HAFNARFJARDAR		NA	
BR.	DAGS	BREYTING	
TÆKNIPJÓNUSTAN SF		HAENNAD	KVARDI
ARMULA I - REYKJAVIK - SM 33844		20	1:10
Sig. H. Þóðma.		TEIKNAD	DAGS
		20	jan 77
		YFIRFARID	NA